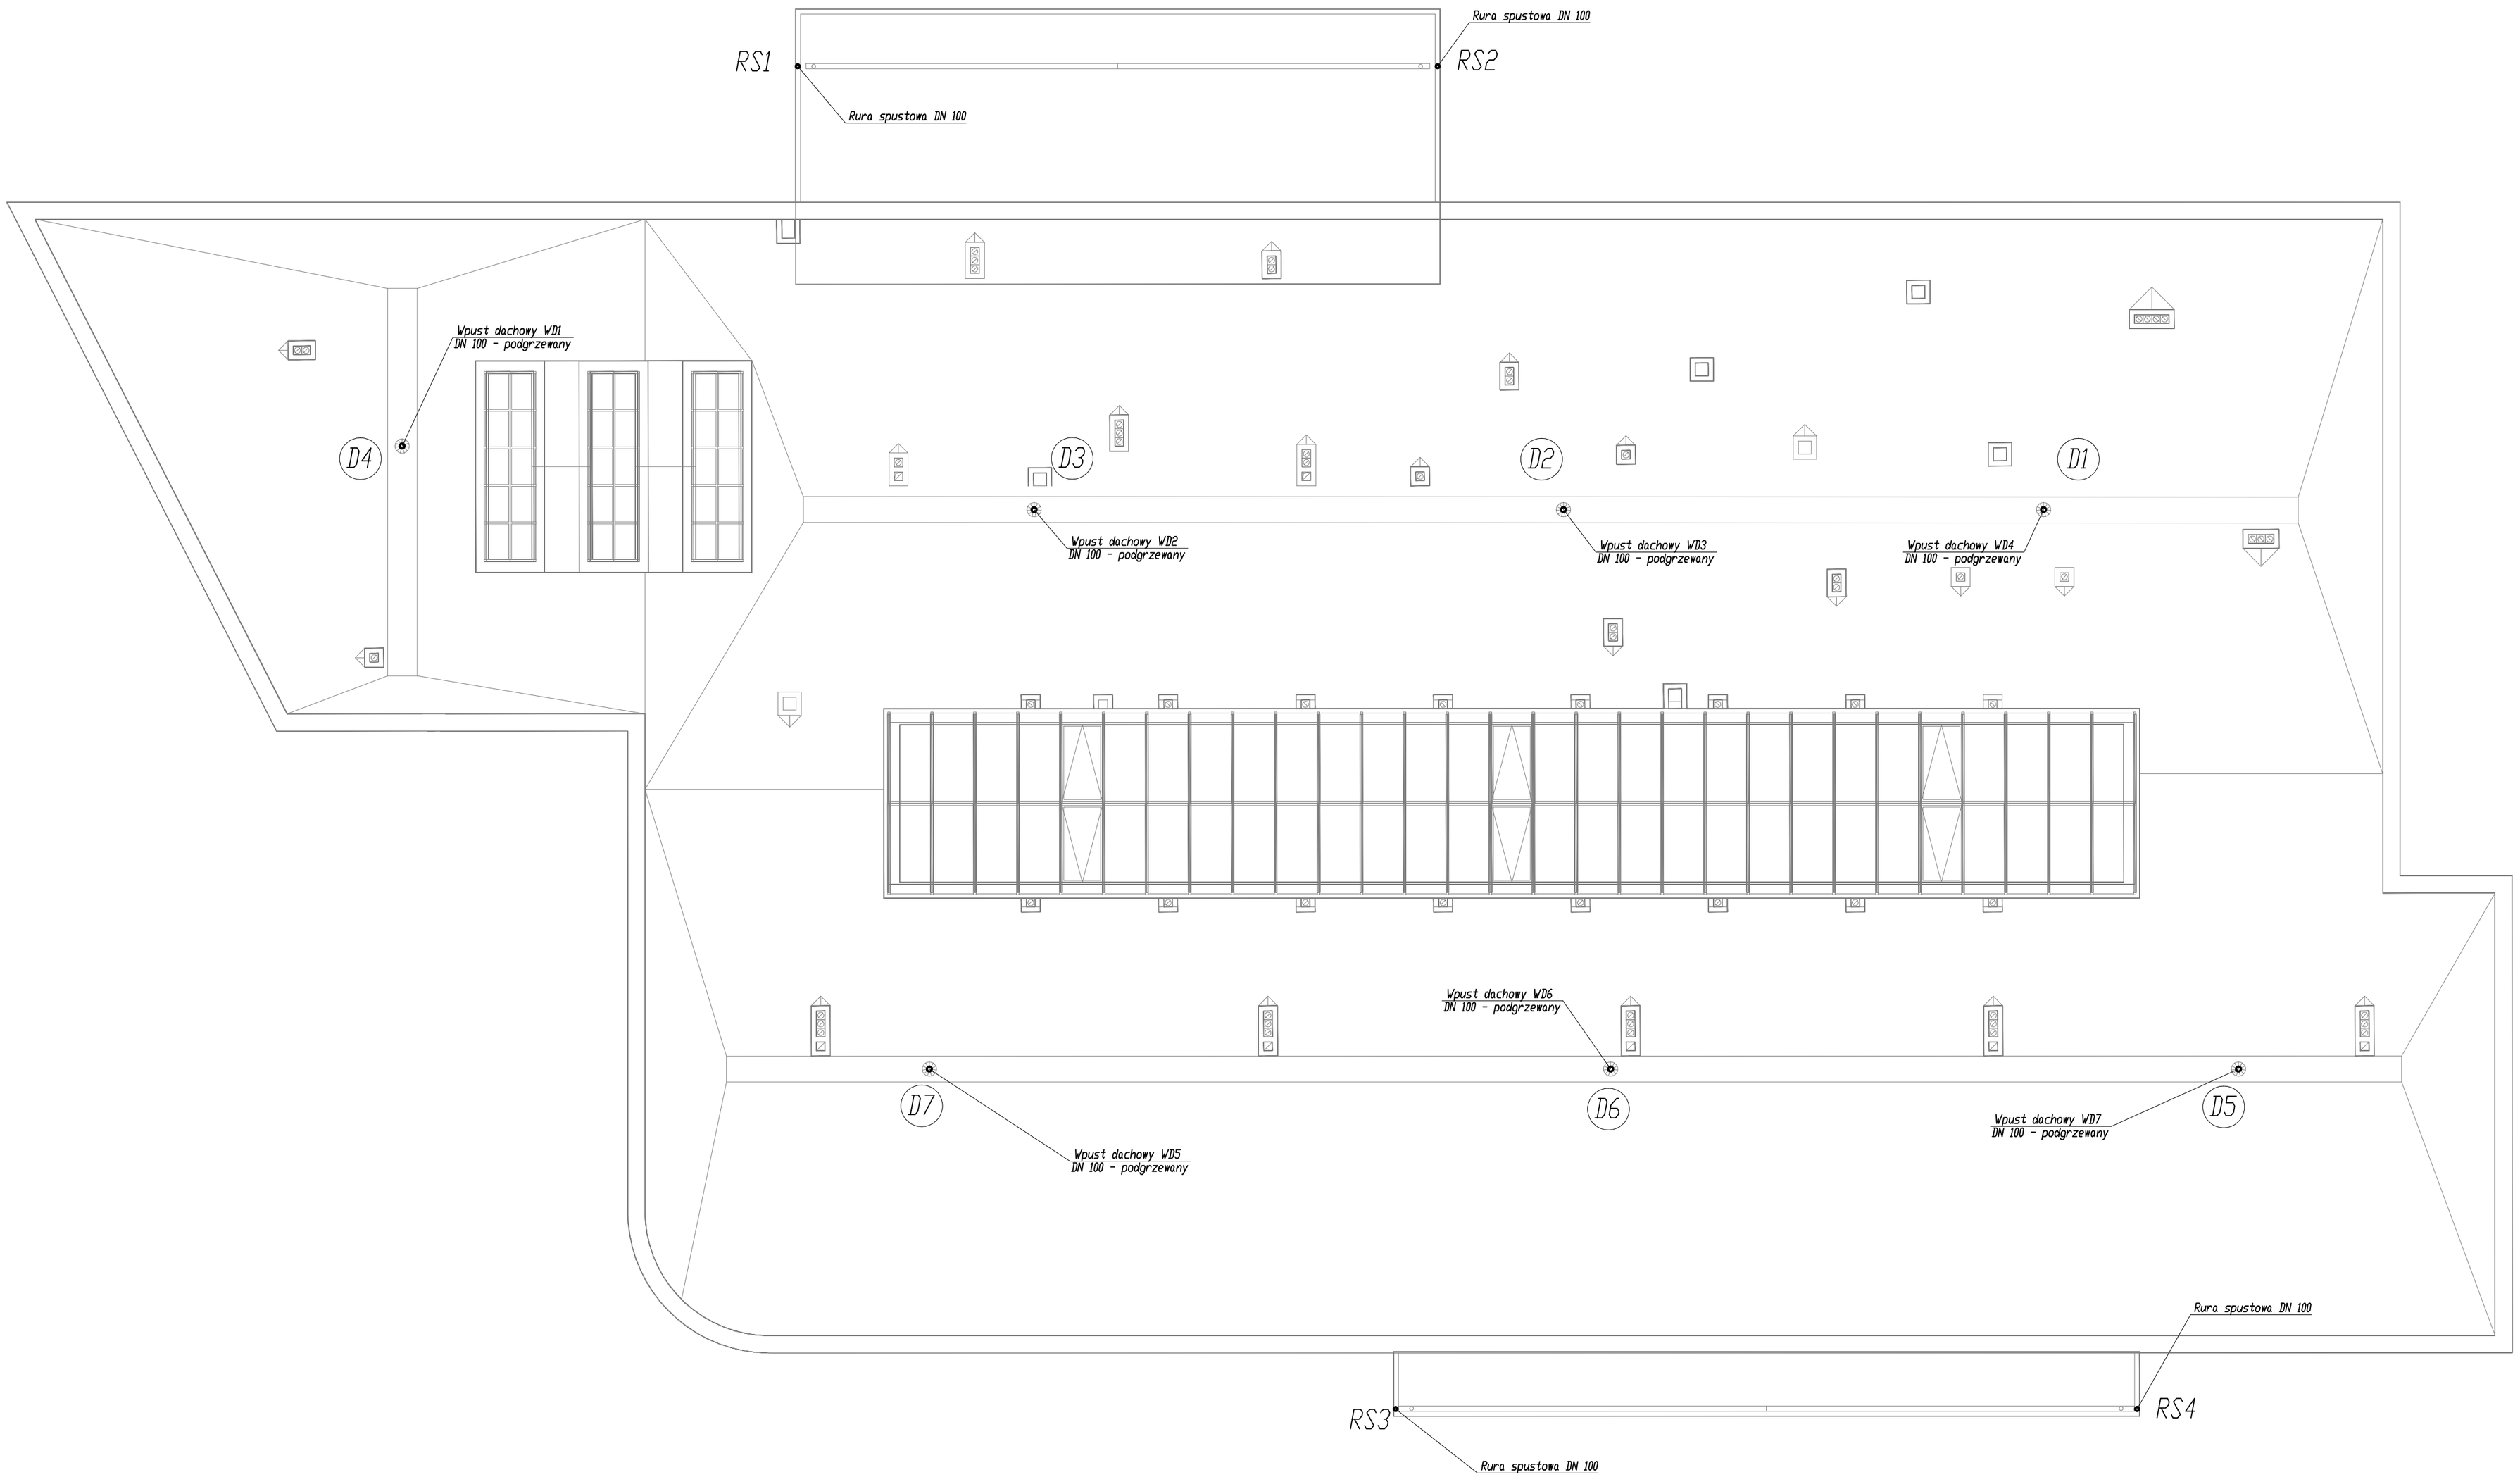

U podstawy pionów kanalizacji deszczowej zamontować rewizje PCV DN 100.

U podstawy rur spustowych zamontować rewizje z osadnikiem Geiger'a DN 100.

QUATTRO

61-659 Poznań,
ul. Brandstaettera 4
Fax: 0 61 8231 523
tel.: 0 501 780 369

S-11

BRANŻA	SANITARNA	1:100	Styczeń 2020
STADIUM DOK.	Projekt Wykonawczy	SKALA	DATA
OBIEKT	Przedszkole w Kostrzyniu , Mostowiny – gmina Czerwonak, ark. 12, działka nr 1040, 1041		
TEMAT	Projekt wykonawczy budynku przedszkola		
TYTUŁ RYSUNKU	KANALIZACJA DESZCZOWA. Rzut dachu.		
PROJEKTOWAŁ:	mgr inż. Arkadiusz Chełkes	UWA-7343/5/96	
OPRACOWAŁ:	mgr inż. Arkadiusz Chełkes	UWA-7343/5/96	
SPRAWDZIŁ:	mgr inż. Tomasz Wojtas	33/2000/Ow	
	BIEŻ. NAZWISKO	NR UPRAWNIEŃ	PODPIS