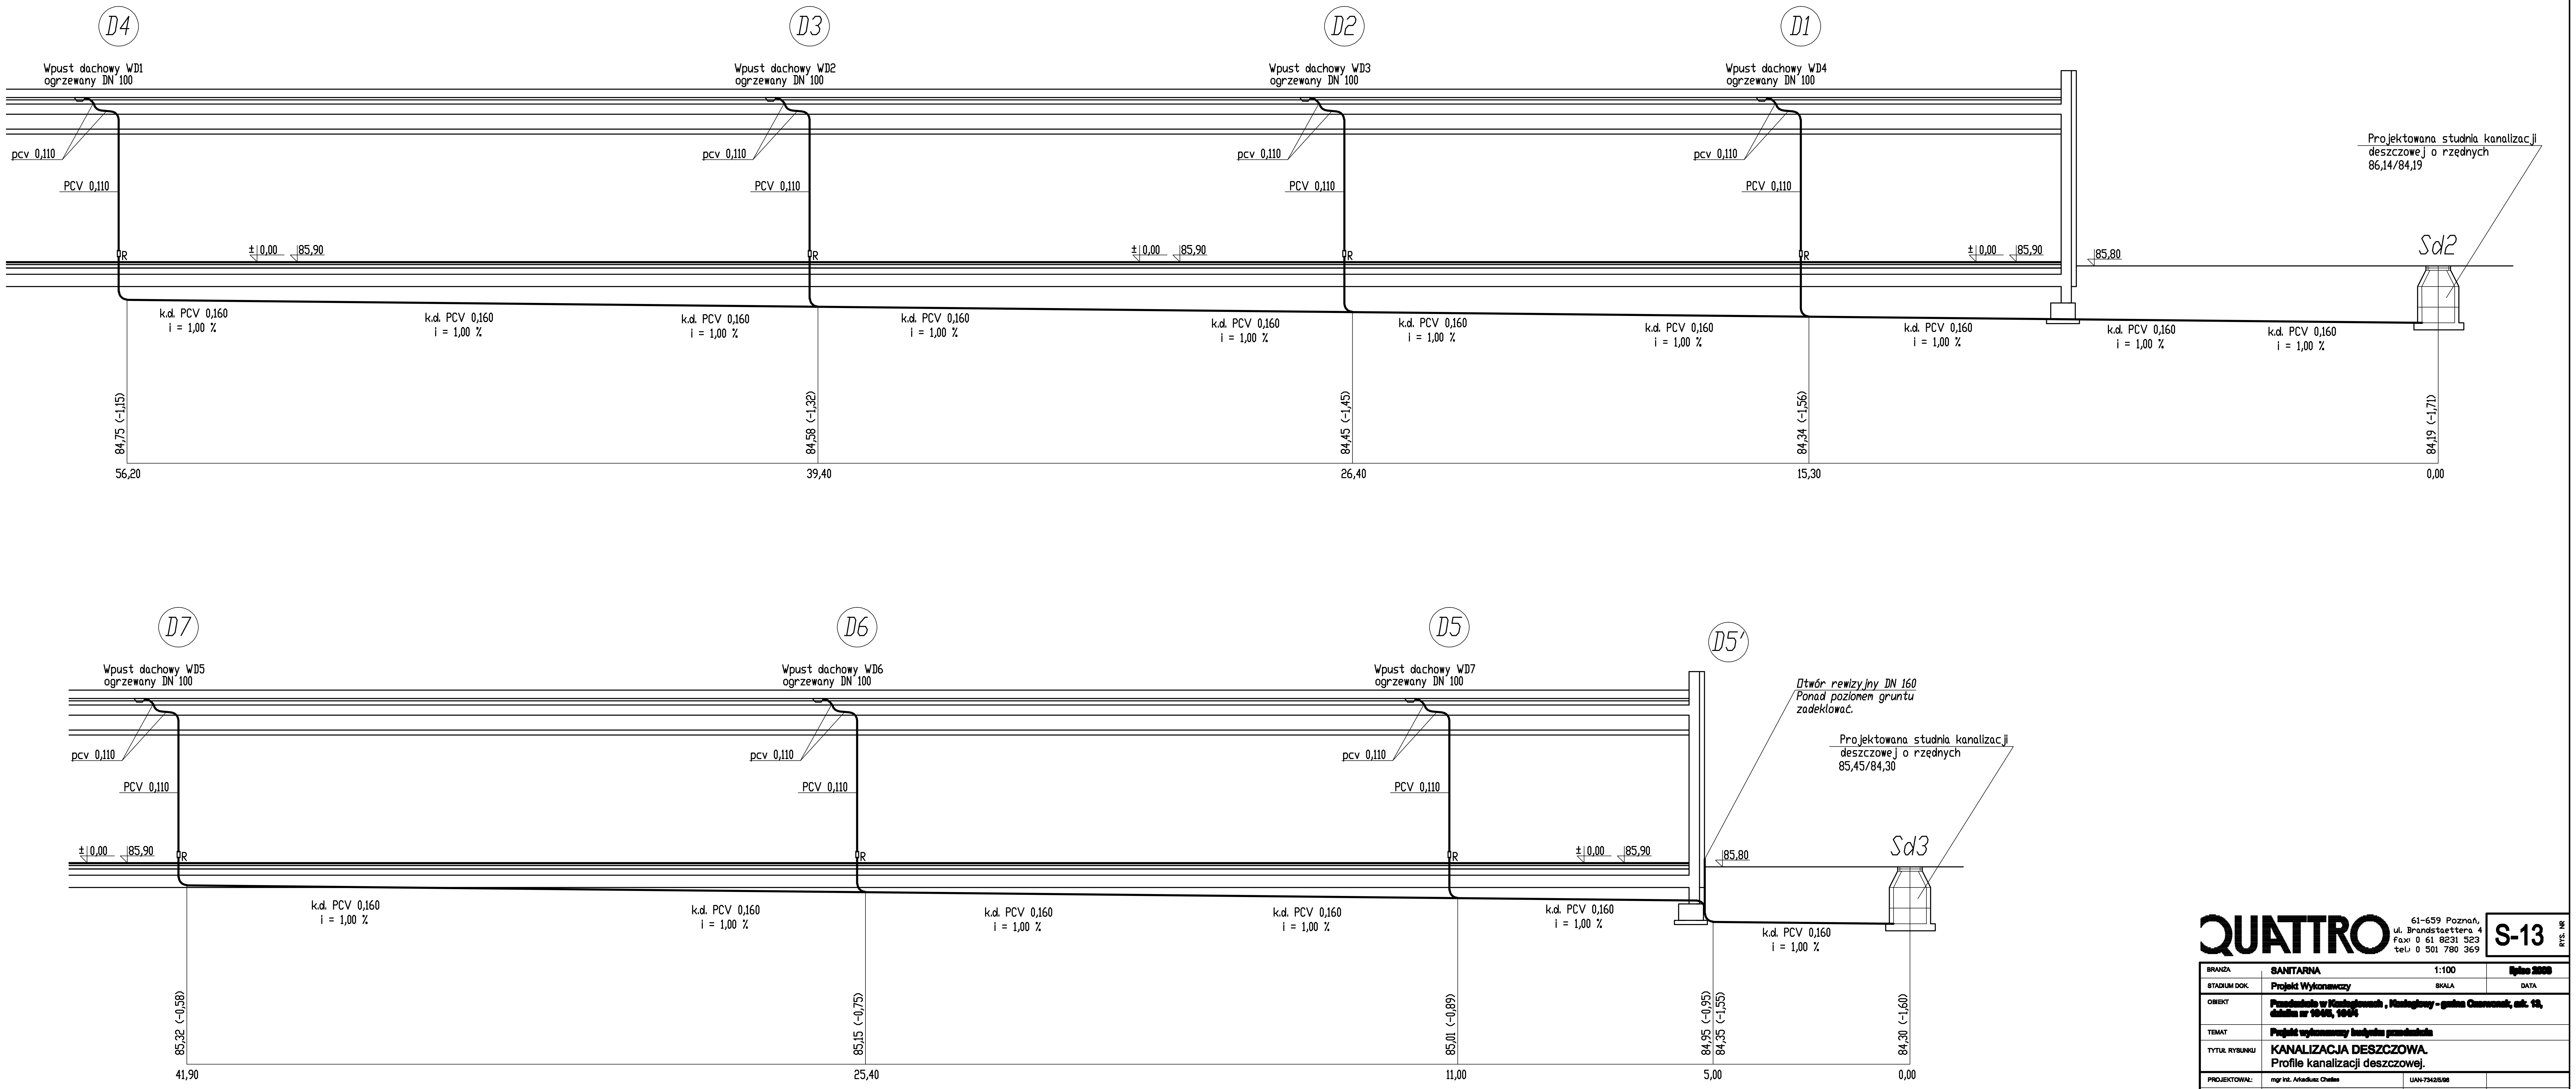

QUATTRO
61-659 Poznań,
ul. Brandstaettera 4
fax: 0 61 8231 523
tel.: 0 501 780 369

S-13 RYS. NR

BRANŻA	SANITARNA	1:100	lipiec 2008
STADIUM DOK.	Projekt Wykonawczy	SKALA	DATA
OBIEKT	Przedszkole w Koziegłowach , Koziegłowy - gmina Czerwonak, ark. 13, działka nr 104/5, 104/4		
TEMAT	Projekt wykonawczy budynku przedszkola		
TYTUŁ RYSUNKU	KANALIZACJA DESZCZOWA. Profile kanalizacji deszczowej.		
PROJEKTOWAŁ:	mgr inż. Arkadiusz Chatlas	UAN-7342/5/96	
OPRACOWAŁ:	mgr inż. Arkadiusz Chatlas	UAN-7342/5/96	
SPRAWDZIŁ:	mgr inż. Tomasz Wojtas	32/2000/Gw	
	IMIĘ, NAZWISKO	NR UPRAWNIEŃ	PODPIS