


U podstawy pionów kanalizacyjnych i deszczowych zamontować rezerwy PCV DN 100  
 U podstawy rur spustowych zamontować rezerwy z osadnikiem Geigera DN 100


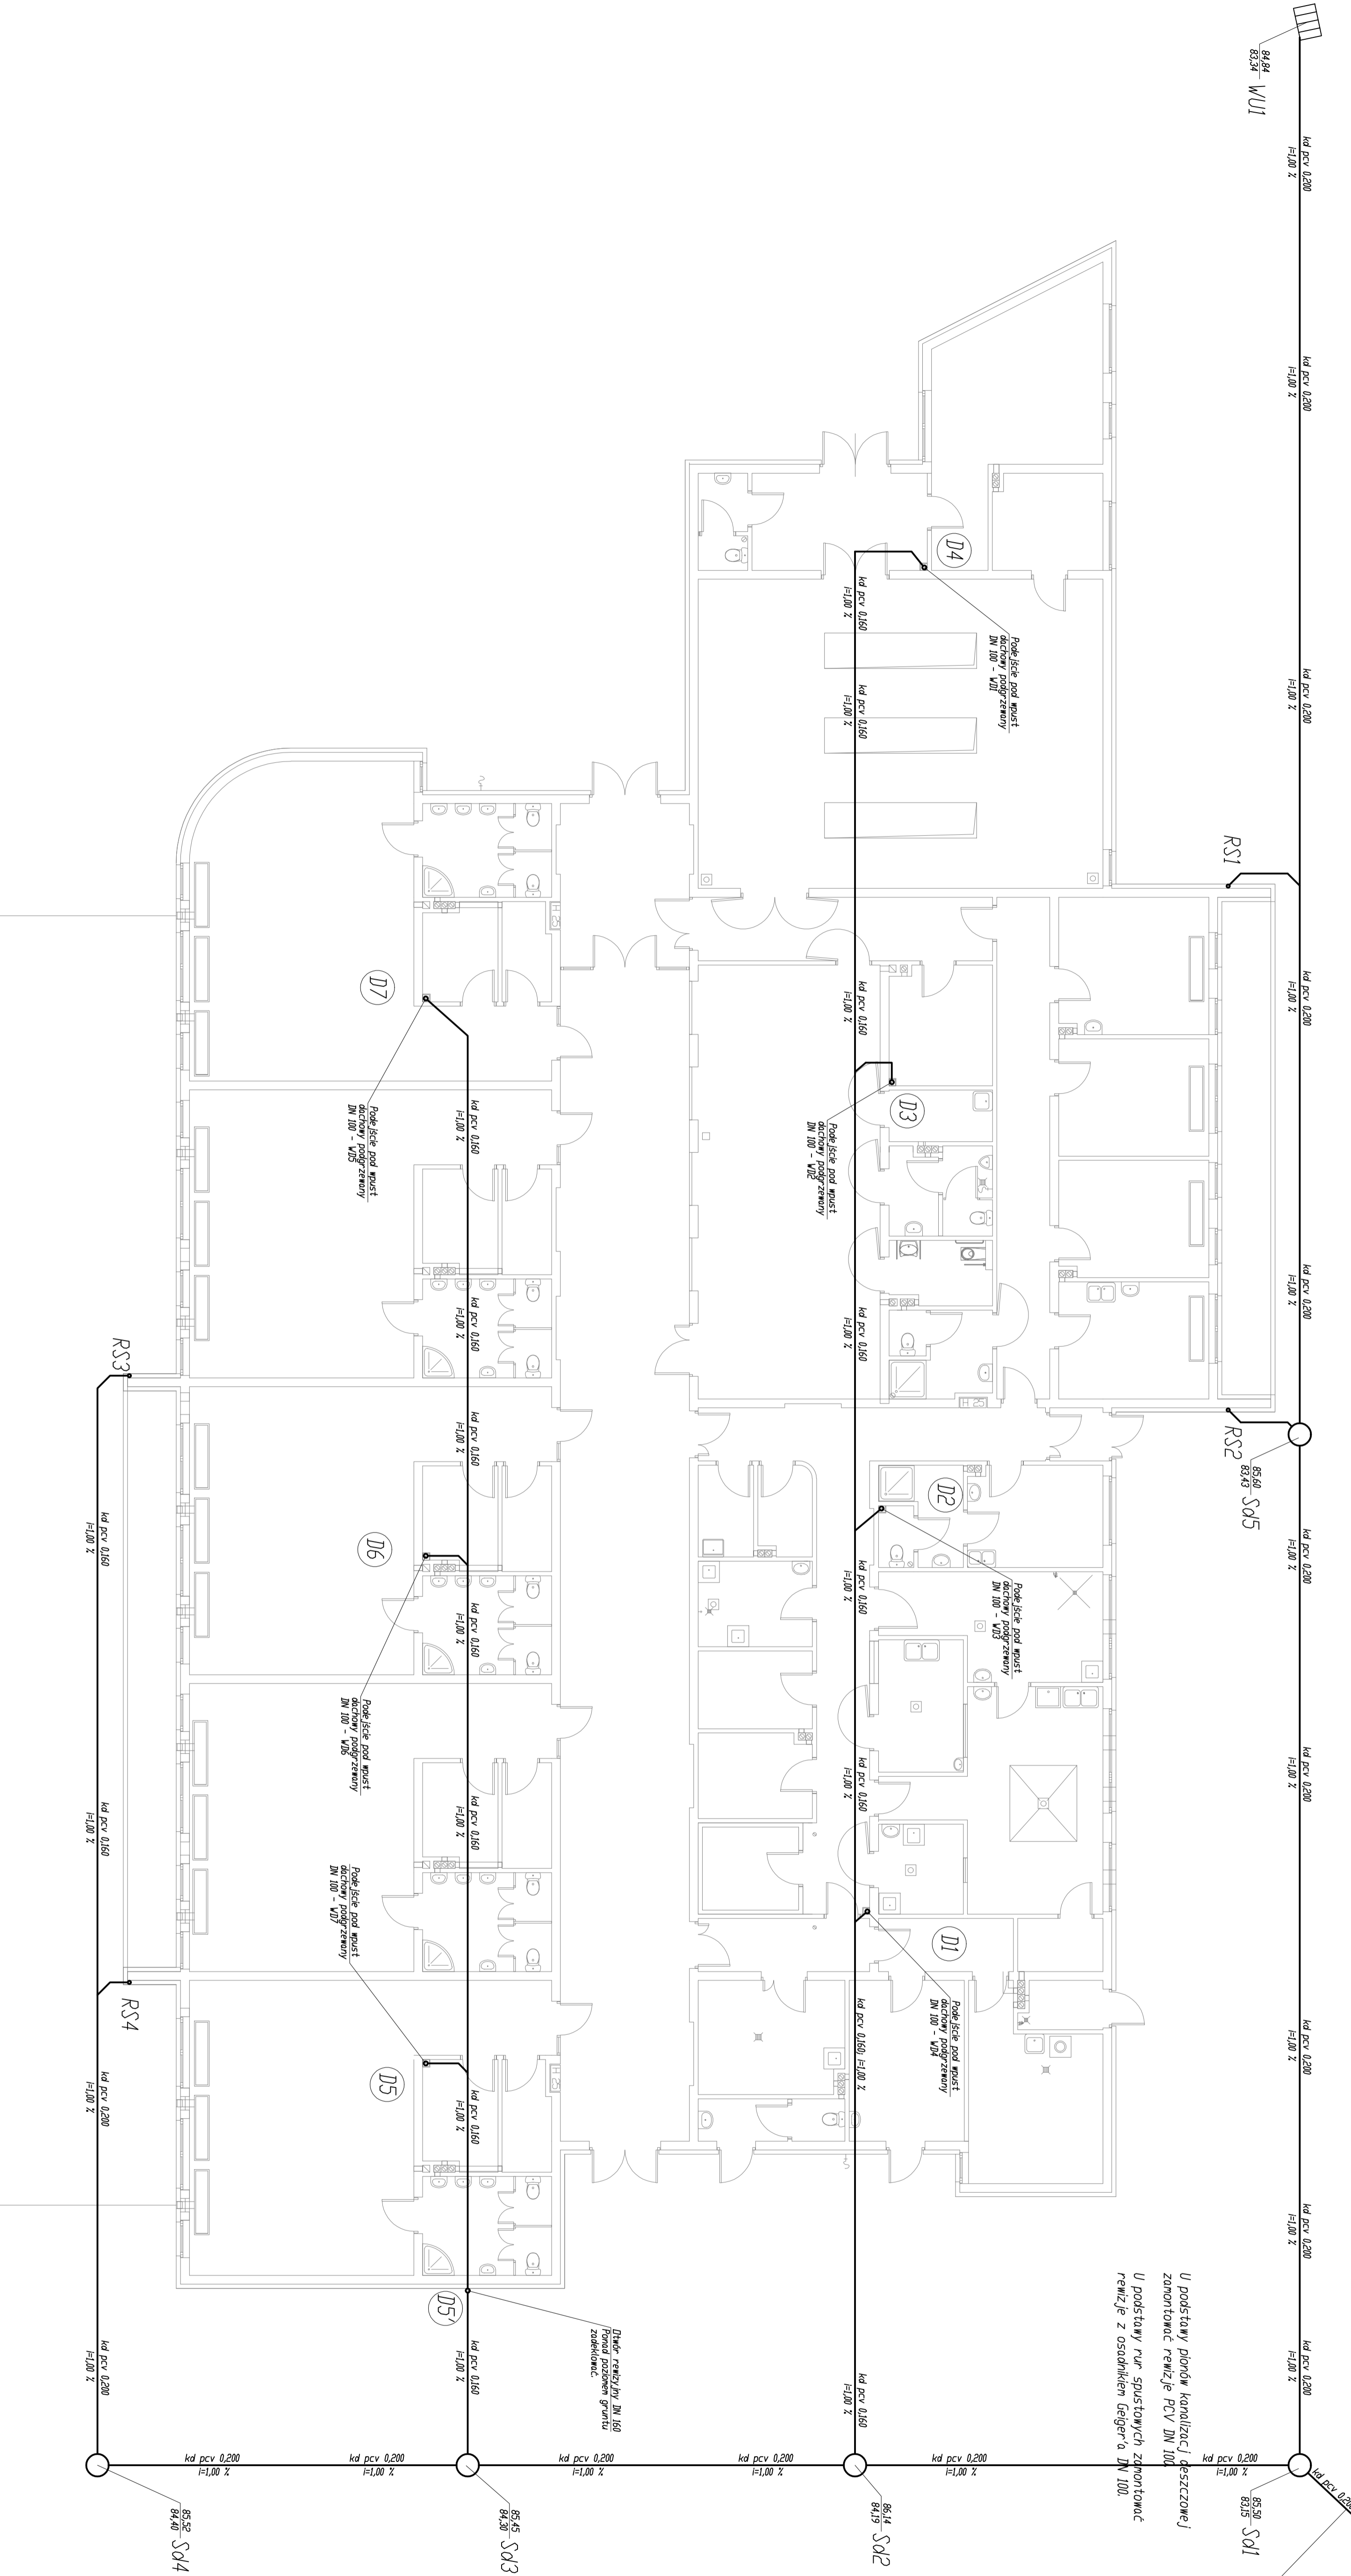

**QUATTRO**  
 S-10

PRACOWNIK	ARTUR KUCYK	DATA	2010
PROJEKTANT	ARTUR KUCYK	DATA	2010
