


Projekt przyłącza kanalizacji
sanitarnej objęty odrębnym
opracowaniem.

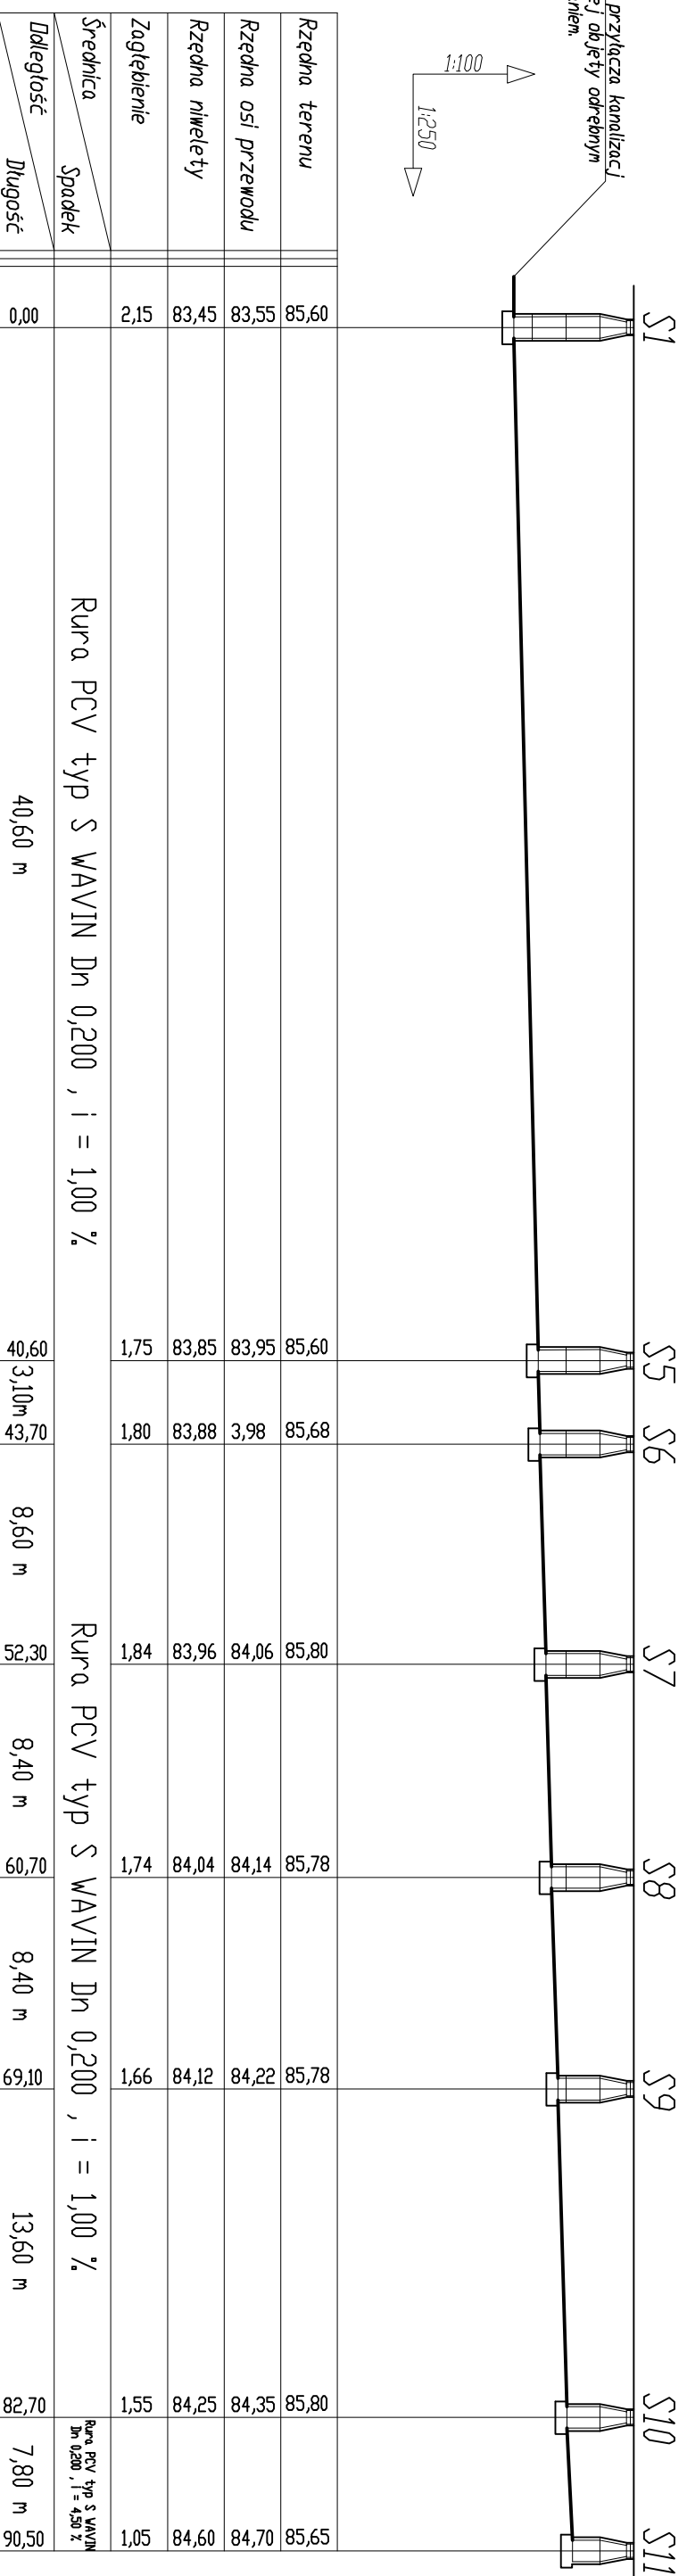

Rzędna terenu	Rzędna osi przewodu	Rzędna niwelety	Zagłębienie	Średnica	Spadek	Długość
85,60	83,55	83,45	2,15	0,200	1,00 %	0,00

Projekt przyłącza kanalizacji
sanitarnej objęty odrębnym
opracowaniem.

QUATTRO

61-639 Poznań,
ul. Brandstaettera 4
fax: 0 61 8231 523
tel.: 0 501 780 369

S-09

№
RYS.

BRANŻA: **SANTARNA** 1:100/1:250 lipiec 2008

STADIUM DOK: **Projekt Wykonawczy** SKALA: SKALA DATA

OBJEKT: **Przebudowa w Kozłogówach - Kozłogowy - gmina Czarnonik, ul. 13, działka nr 164/5, 164/4**

TYTUŁ: **Projekt wykonawczy budynku przedszkola**

TYTUŁ RYSUNKU: **KANALIZACJA SANITARNA, Profile kanalizacji sanitarnej.**

PROJEKTOWAŁ: **mgr inż. Andrzej Orzech** UAW: 79428/88

OPROJEKTOWAŁ: **mgr inż. Andrzej Orzech** UAW: 79428/88

OPRACOWAŁ: **mgr inż. Tomasz Wójcik** 3220000/09

INŻ. JAKUB WÓJCIK

INŻ. JAKUB WÓJCIK

PROJEKT