MAPA EWIDENCYJNA

Miasto-gmina CZERNIEJEWO
Obręb KOZIEGŁOWY
Nr arkusza 13
Nr działki 106/5, 106/7, 106/15
Skala 1:1000

Z. 14663/2009

STAROSTA POZNAŃSKI
Powiatowy Ośrodek Dokumentacji
Geodezyjnej i Kartograficznej
w Poznaniu

Poświadcza się zgodność niniejszego dokumentu z oryginałem przyjętym do państwowego zasobu geodezyjnego i kartograficznego
02. 06. 2009 Anna Witek-Gonera
Młodszy geodeta
PODGiK w Poznaniu
Poznań, dnia ..... (imię i nazwisko, podpis, stanowisko służbowe osoby upoważnionej)
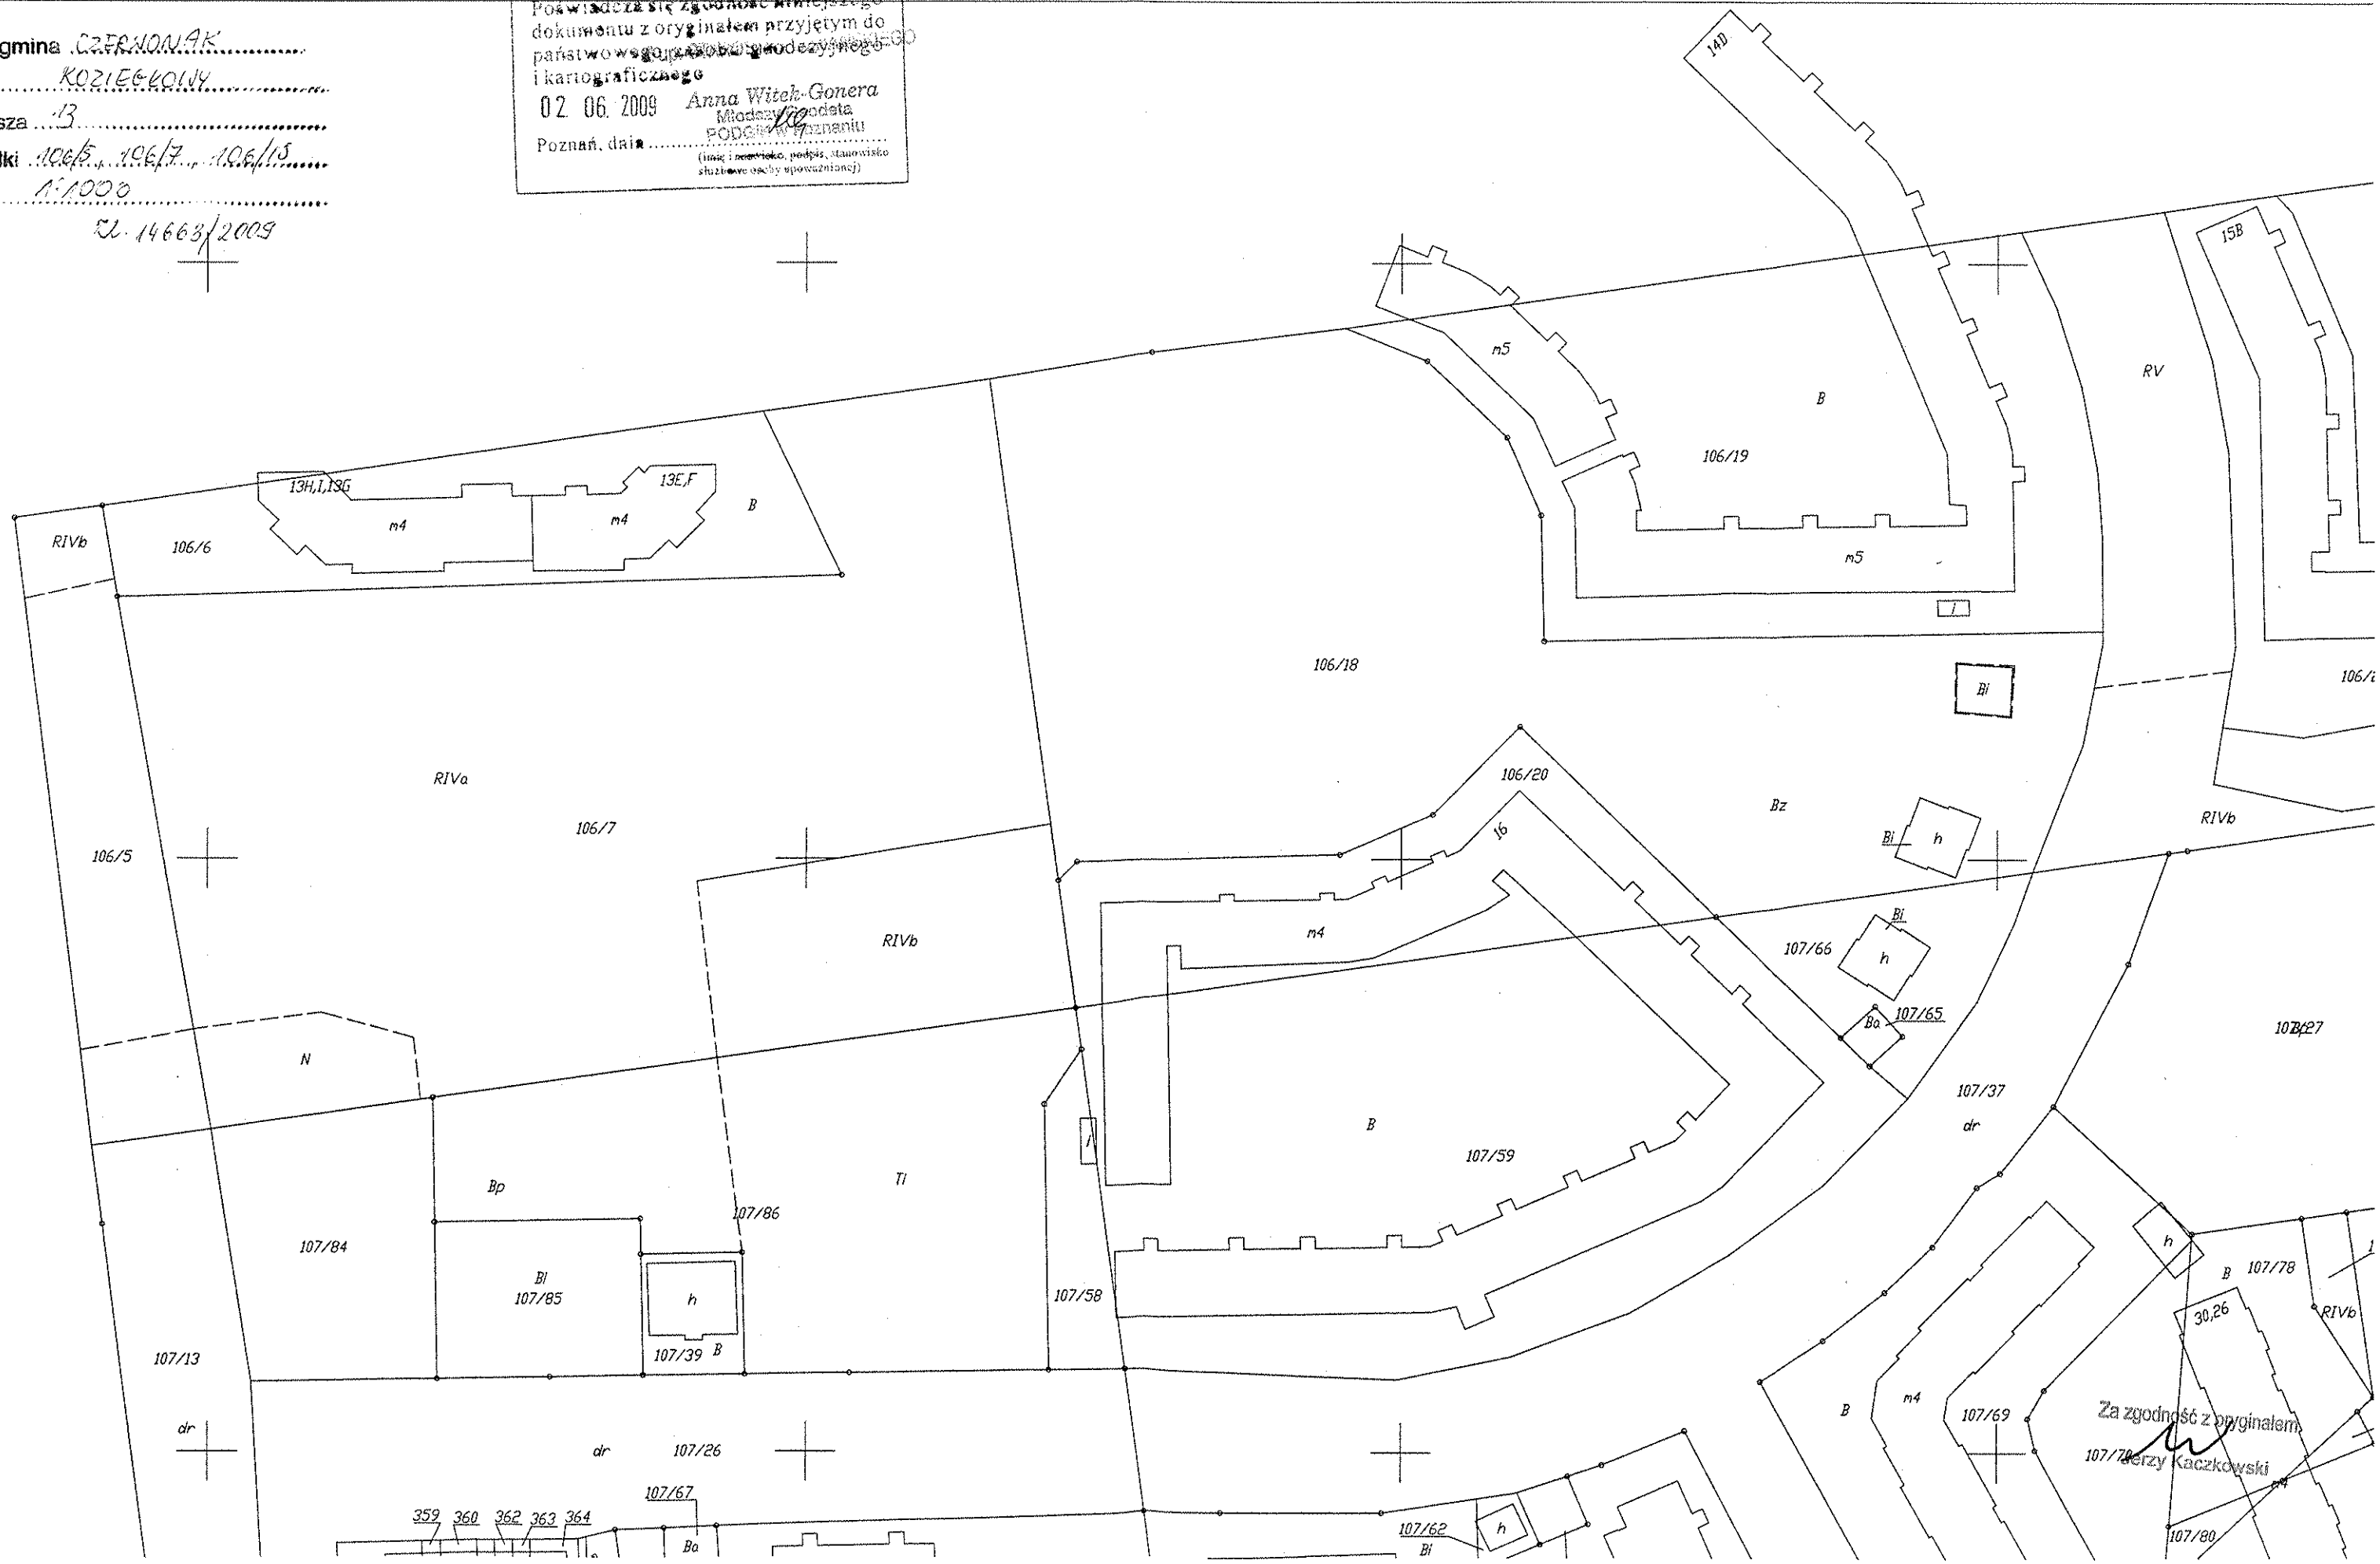
Zgodnie z art. 7a ust. ... ustawy ... z dnia ... (Dz. U. ... Nr 2... poz. 2021) rozpowszechnianie, rozpowiadzanie oraz udostępnianie w celu rozpowszechniania, rozpowiadzania niniejszej mapy wymaga zezwolenia Starosty.