


MAPA ZASADNICZA SKALA 1:500

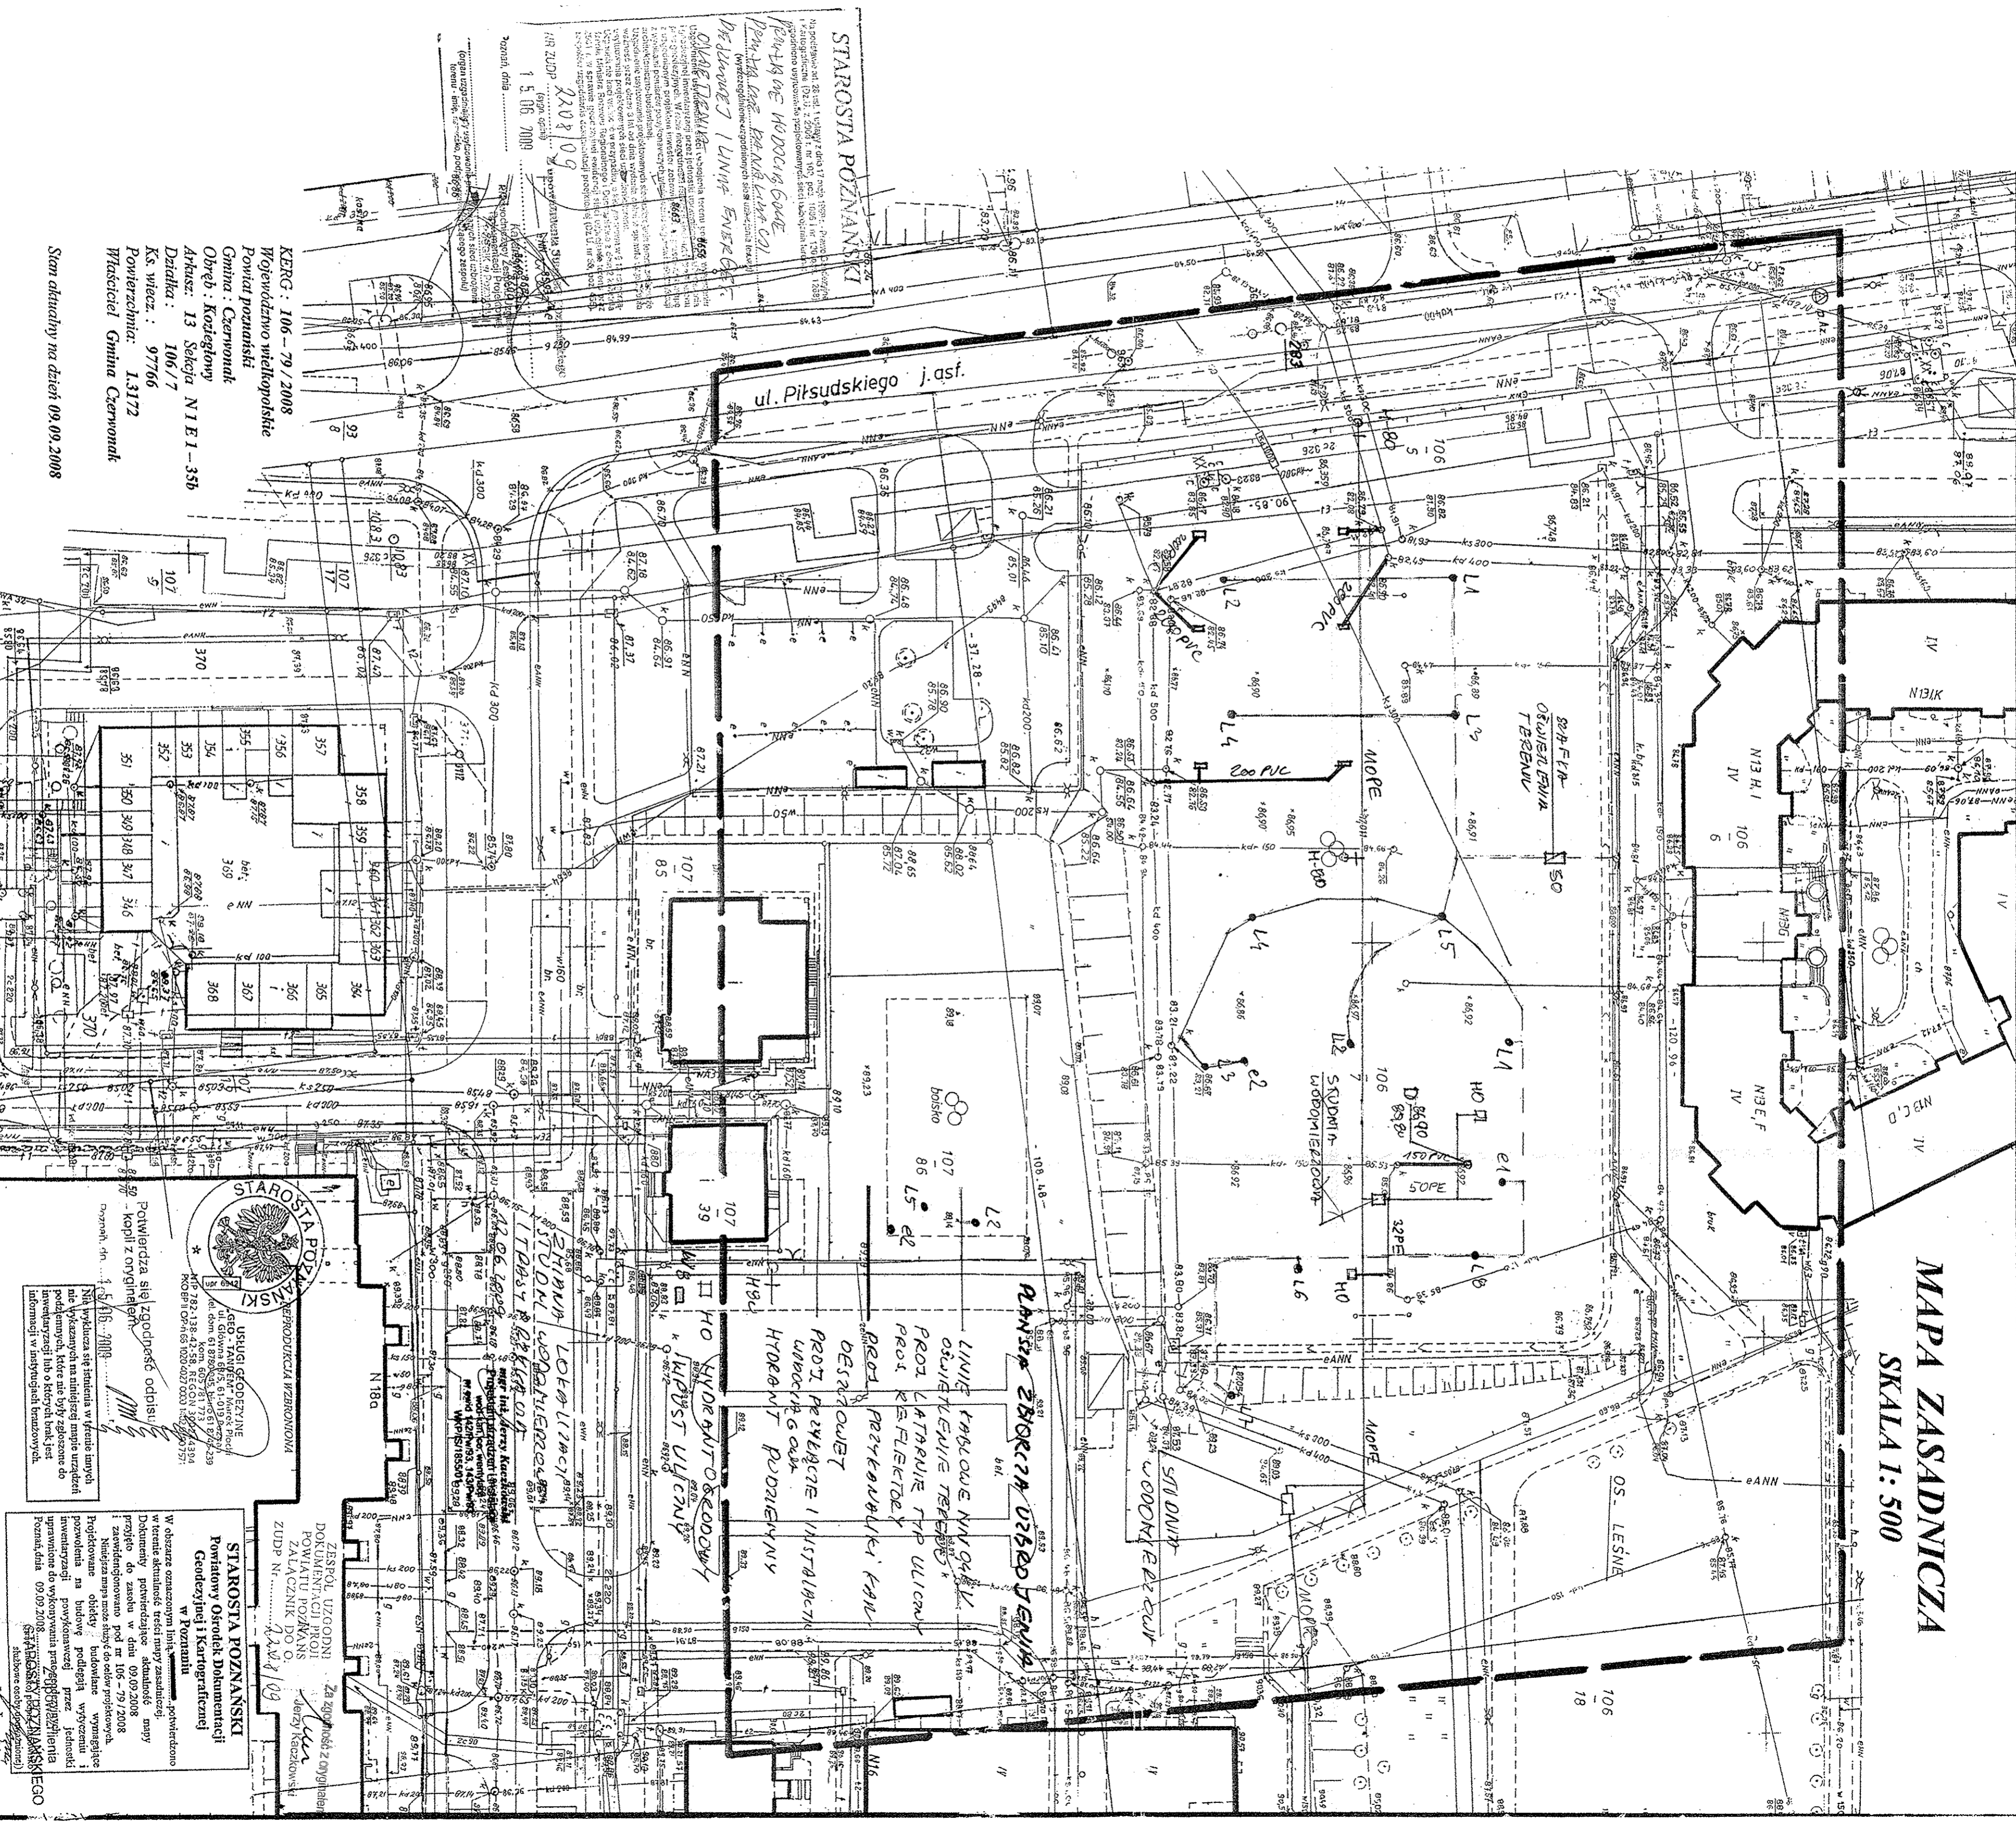

STAROSTA POZNAŃSKI





KERK: 106-79/2008

Stan aktualny na dzień 09.09.2008










