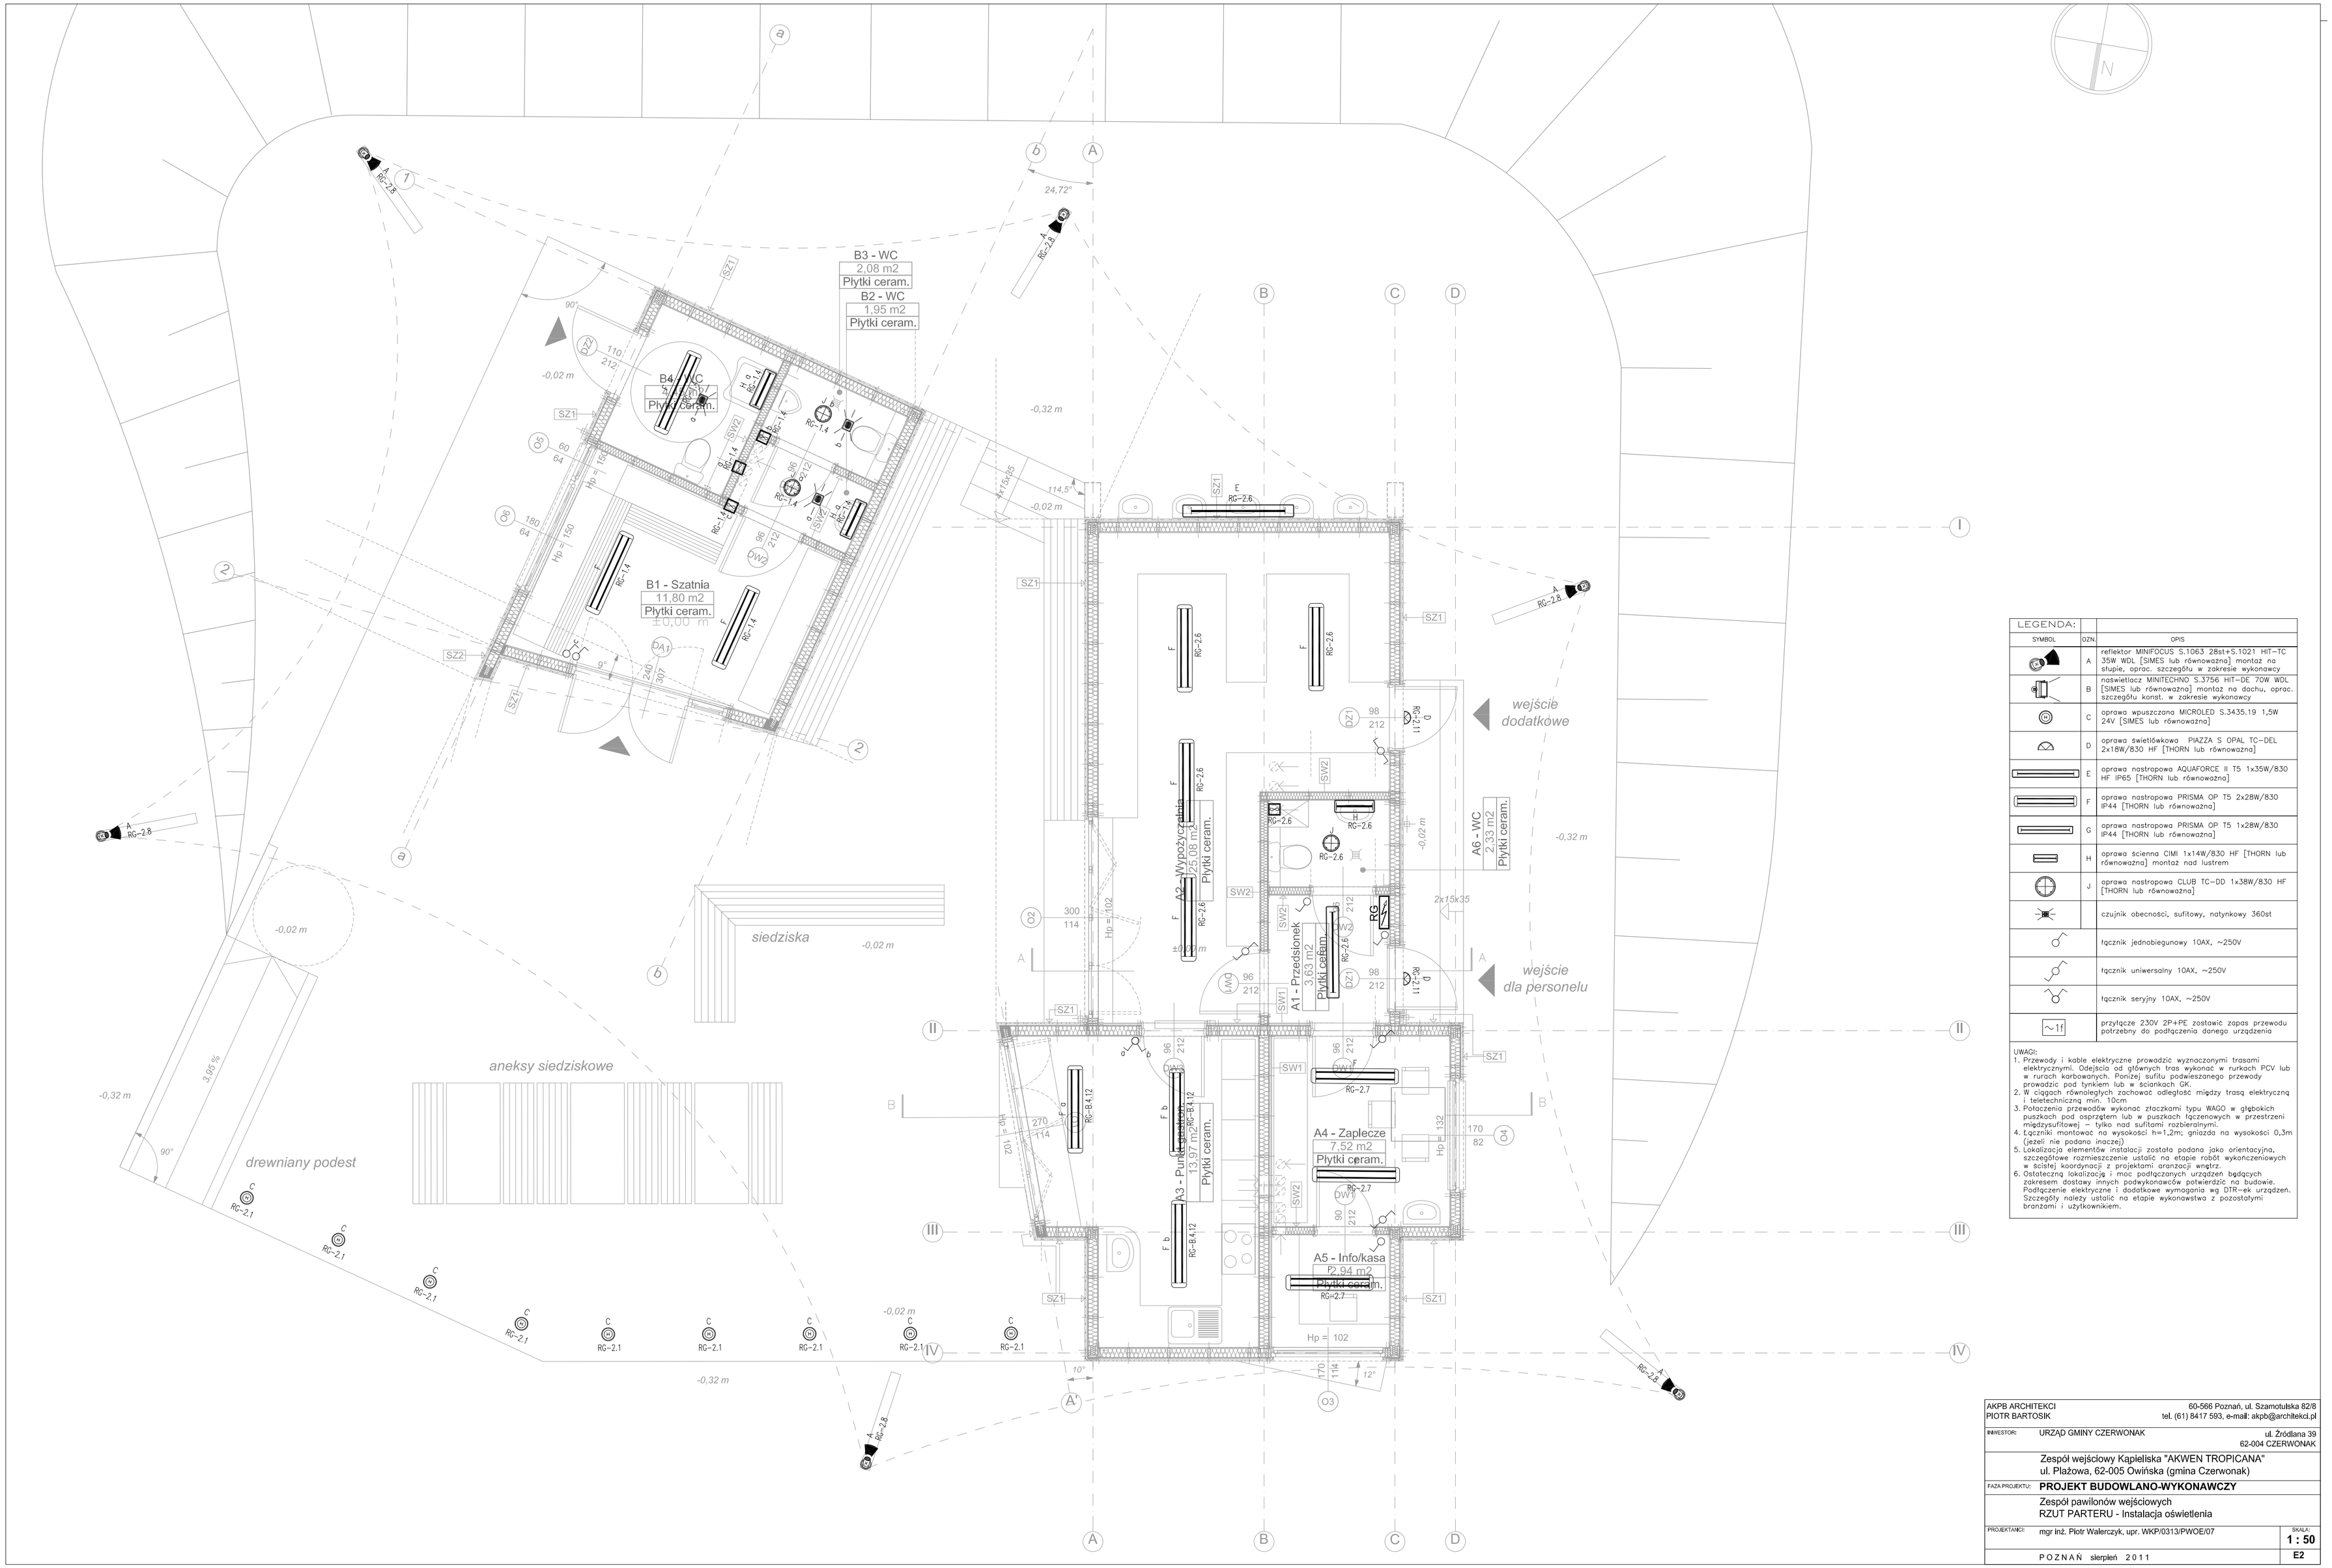

LEGENDA:

SYMBOL	DZN.	OPIS
	A	reflektor MINIFOCUS S.1063 28st+S.1021 HIT-TC 35W WDL [SIMES lub równoważna] montaż na stupie, oprac. szczegółu w zakresie wykonawcy
	B	naświetlacz MINITECHNO S.3756 HIT-DE 70W WDL [SIMES lub równoważna] montaż na dachu, oprac. szczegółu konst. w zakresie wykonawcy
	C	oprawa wpuszczana MICROLED S.3435.19 1,5W 24V [SIMES lub równoważna]
	D	oprawa świetlówkowa PIAZZA S OPAL TC-DEL 2x18W/830 HF [THORN lub równoważna]
	E	oprawa nastropowa AQUAFORCE II T5 1x35W/830 HF IP65 [THORN lub równoważna]
	F	oprawa nastropowa PRISMA OP T5 2x28W/830 IP44 [THORN lub równoważna]
	G	oprawa nastropowa PRISMA OP T5 1x28W/830 IP44 [THORN lub równoważna]
	H	oprawa ścienna CIMI 1x14W/830 HF [THORN lub równoważna] montaż nad lustrem
	J	oprawa nastropowa CLUB TC-DD 1x38W/830 HF [THORN lub równoważna]
		czujnik obecności, sufitowy, natynkowy 360st
		łącznik jednobiegunowy 10AX, ~250V
		łącznik uniwersalny 10AX, ~250V
		łącznik seryjny 10AX, ~250V
~1f		przyłącze 230V 2P+PE zostawić zapas przewodu potrzebny do podłączenia danego urządzenia

UWAGI:

1. Przewody i kable elektryczne prowadzić wyznaczonymi trasami elektrycznymi. Odejścia od głównych tras wykonać w rurkach PCV lub w rurach karbowanych. Poniżej sufitu podwieszonego przewody prowadzić pod tynkiem lub w ściankach GK.
2. W ciągach równoległych zachować odległość między trasą elektryczną i teletechniczną min. 10cm.
3. Połączenia przewodów wykonać złączkami typu WAGO w głębokich puszkach pod osprzętem lub w puszkach łączeniowych w przestrzeni międzysufitowej – tylko nad sufitami rozbieralnymi.
4. Łączniki montować na wysokości h=1,2m; gniazda na wysokości 0,3m (jeżeli nie podano inaczej)
5. Lokalizacja elementów instalacji została podana jako orientacyjna, szczegółowe rozmieszczenie ustalić na etapie robót wykończeniowych w ścisłej koordynacji z projektami aranżacji wnętrz.
6. Ostateczną lokalizację i moc podłączonych urządzeń będących zakresem dostawy innych podwykonawców potwierdzić na budowie. Podłączenie elektryczne i dodatkowe wymagania wg DTR-ek urządzeń. Szczegóły należy ustalić na etapie wykonawstwa z pozostałymi branżami i użytkownikiem.

AKPB ARCHITEKCI
PIOTR BARTOSIK

60-566 Poznań, ul. Szamotulska 82/8
tel. (61) 8417 593, e-mail: akpb@architekci.pl

INWESTOR: URZĄD GMINY CZERWONAK
ul. Źródlana 39
62-004 CZERWONAK

Zespół wejściowy Kąpielliska "AKWEN TROPICANA"
ul. Plażowa, 62-005 Owińska (gmina Czerwonak)

FAZA PROJEKTU: **PROJEKT BUDOWLANO-WYKONAWCZY**

Zespół pawilonów wejściowych
RZUT PARTERU - Instalacja oświetlenia

PROJEKTANCI: mgr inż. Piotr Walerczyk, upr. WKP/0313/PWOE/07

SKALA: **1 : 50**

P O Z N A Ń sierpień 2 0 1 1

E2