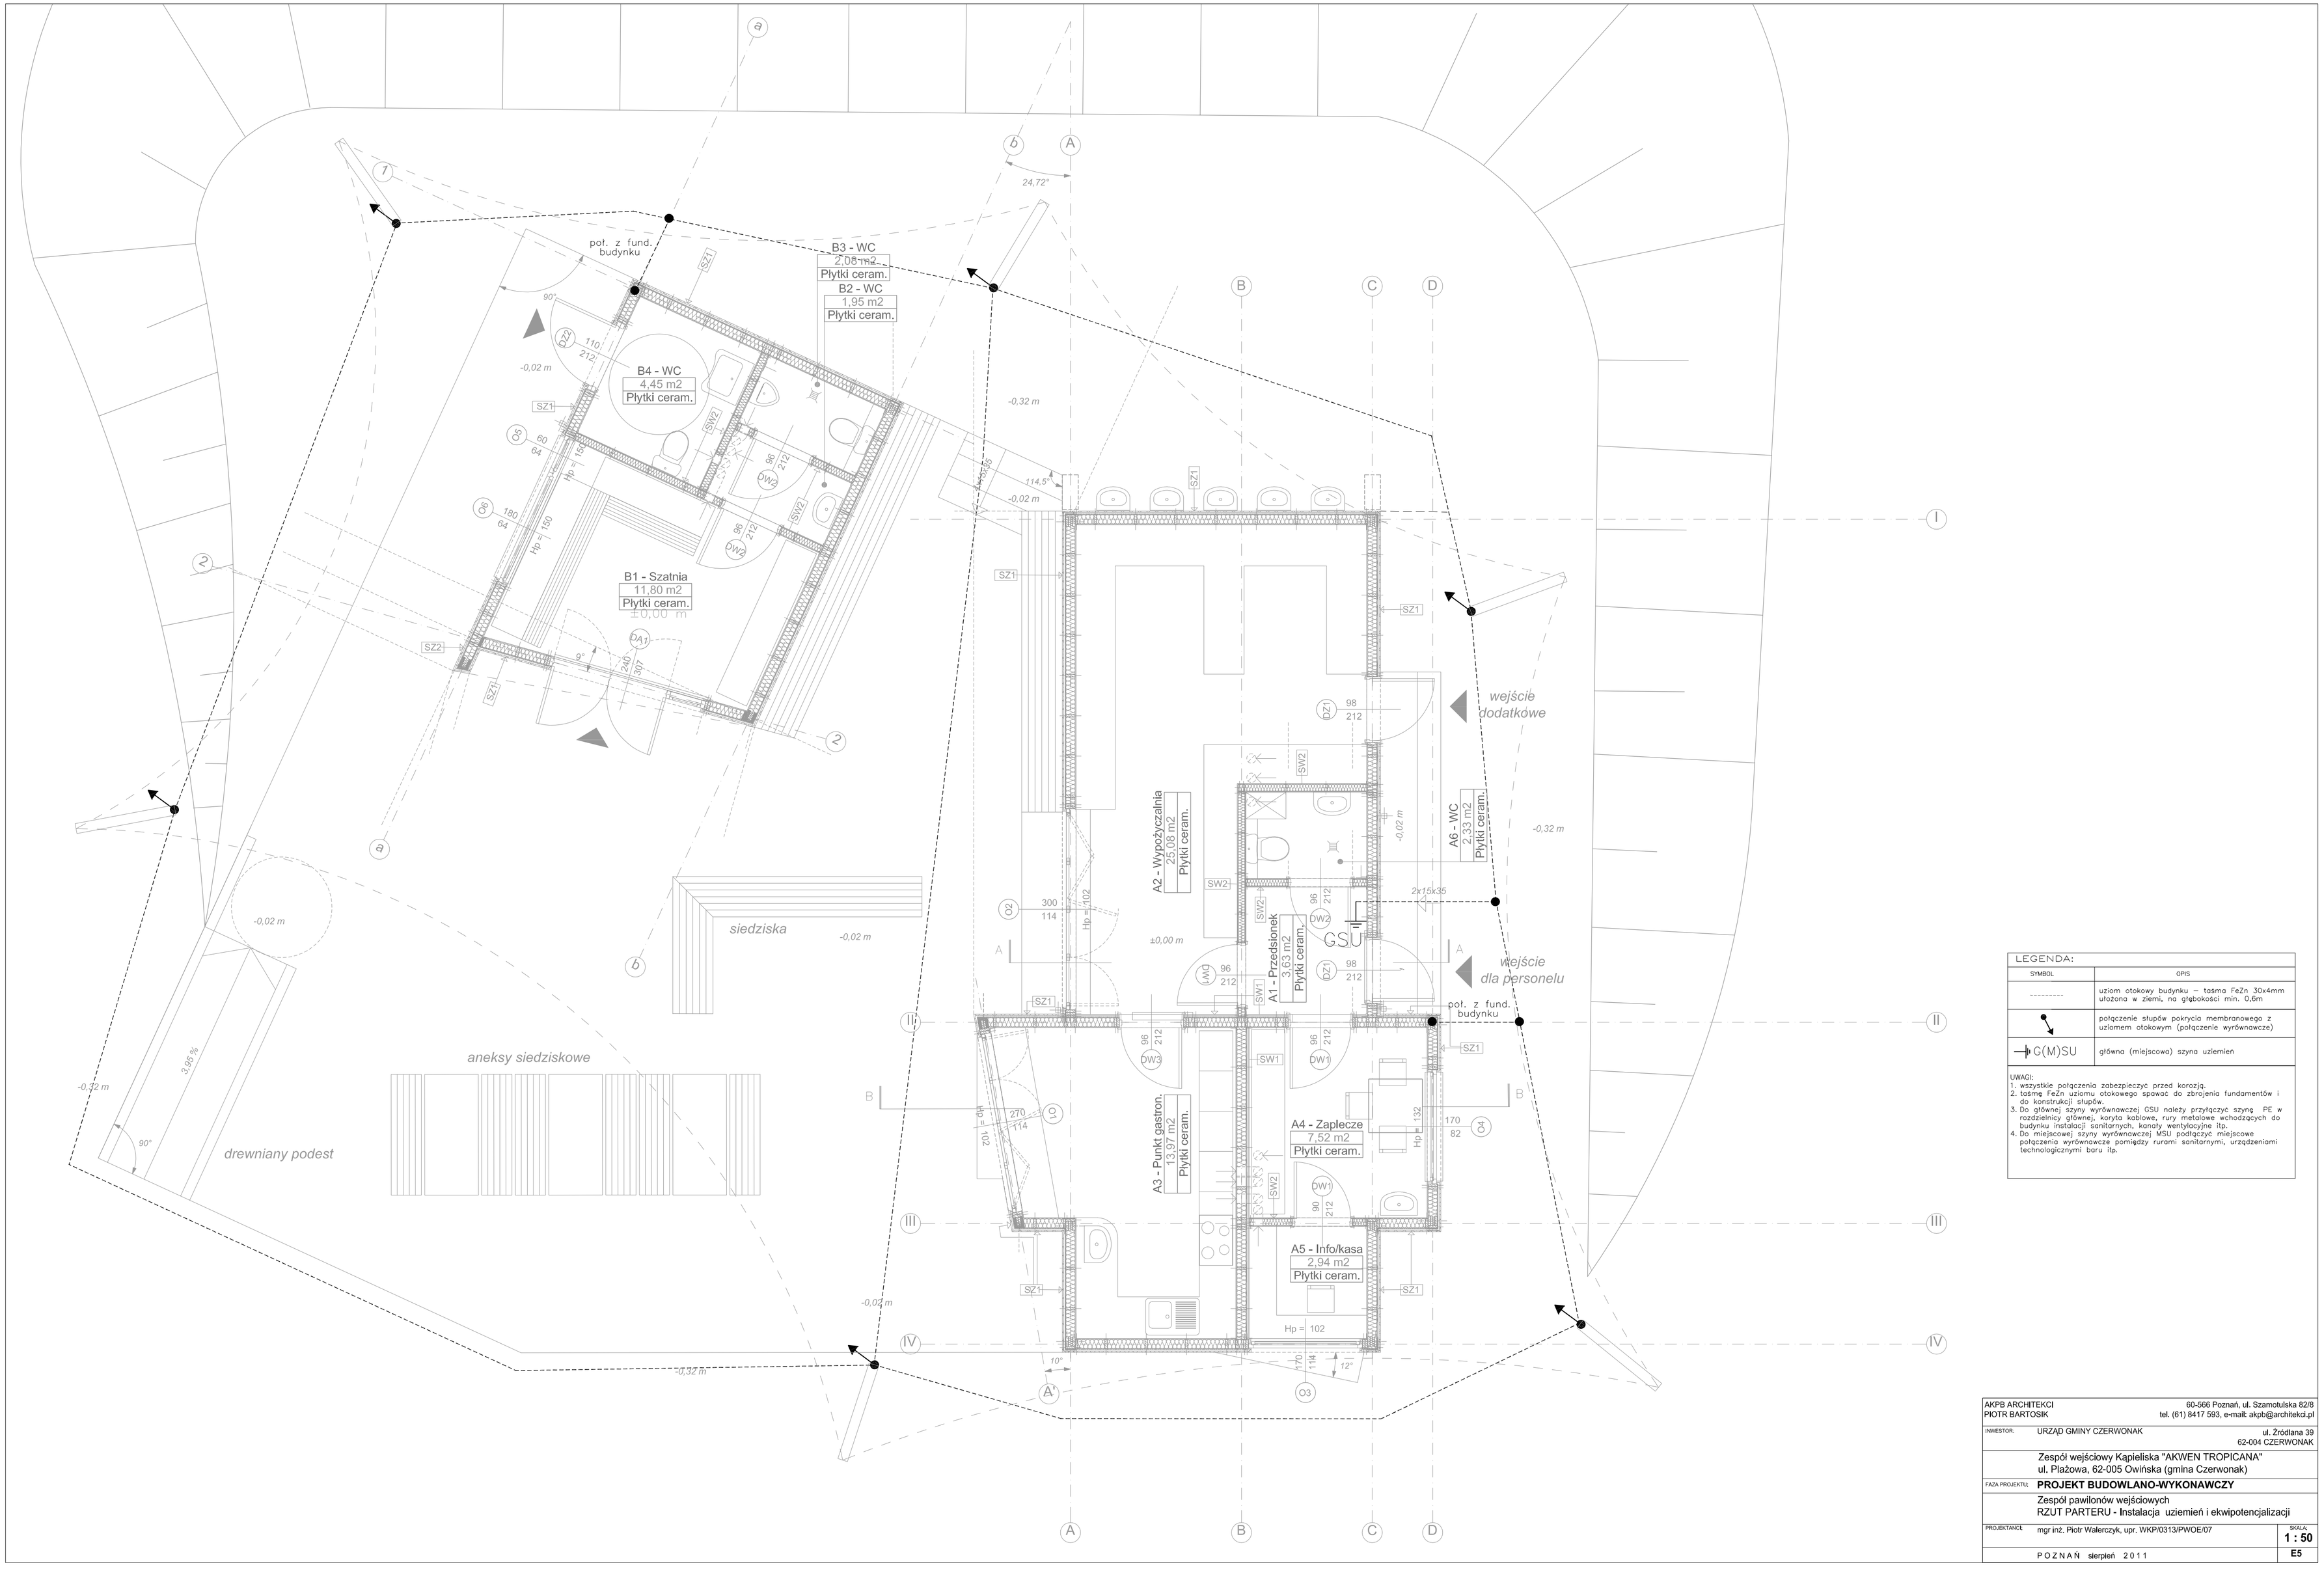

LEGENDA:

SYMBOL	OPIS
---------	uziom otokowy budynku – taśma FeZn 30x4mm ułożona w ziemi, na głębokości min. 0,6m
↓	połączenie słupów pokrycia membranowego z uziomem otokowym (połączenie wyrównawcze)
G(M)SU	główna (miejscowa) szyna uziemień

UWAGI:
1. wszystkie połączenia zabezpieczyć przed korozją.
2. taśmę FeZn uziomu otokowego spawać do zbrojenia fundamentów i do konstrukcji słupów.
3. Do głównej szyny wyrównawczej GSU należy przyłączyć szynę PE w rozdzielnicy głównej, koryta kablowe, rury metalowe wchodzących do budynku instalacji sanitarnych, kanały wentylacyjne itp.
4. Do miejscowej szyny wyrównawczej MSU podłączyć miejscowe połączenia wyrównawcze pomiędzy rurami sanitarnymi, urządzeniami technologicznymi baru itp.

AKPB ARCHITEKCI
PIOTR BARTOSIK
60-566 Poznań, ul. Szamotulska 82/8
tel. (61) 8417 593, e-mail: akpb@architekci.pl

INWESTOR: URZĄD GMINY CZERWONAK
ul. Źródlana 39
62-004 CZERWONAK

Zespół wejściowy Kąpieliska "AKWEN TROPICANA"
ul. Plażowa, 62-005 Owińska (gmina Czerwonak)

FAZA PROJEKTU: **PROJEKT BUDOWLANO-WYKONAWCZY**

Zespół pawilonów wejściowych
RZUT PARTERU - Instalacja uziemień i ekwipotencjalizacji

PROJEKTANCI: mgr inż. Piotr Walerczyk, upr. WKP/0313/PWOE/07

SKALA: **1 : 50**

P O Z N A Ń sierpień 2 0 1 1

E5