


Informacja nr...
Zakres objęty przetargiem od km 2+100 do 2+269
Zakres nie objęty przetargiem

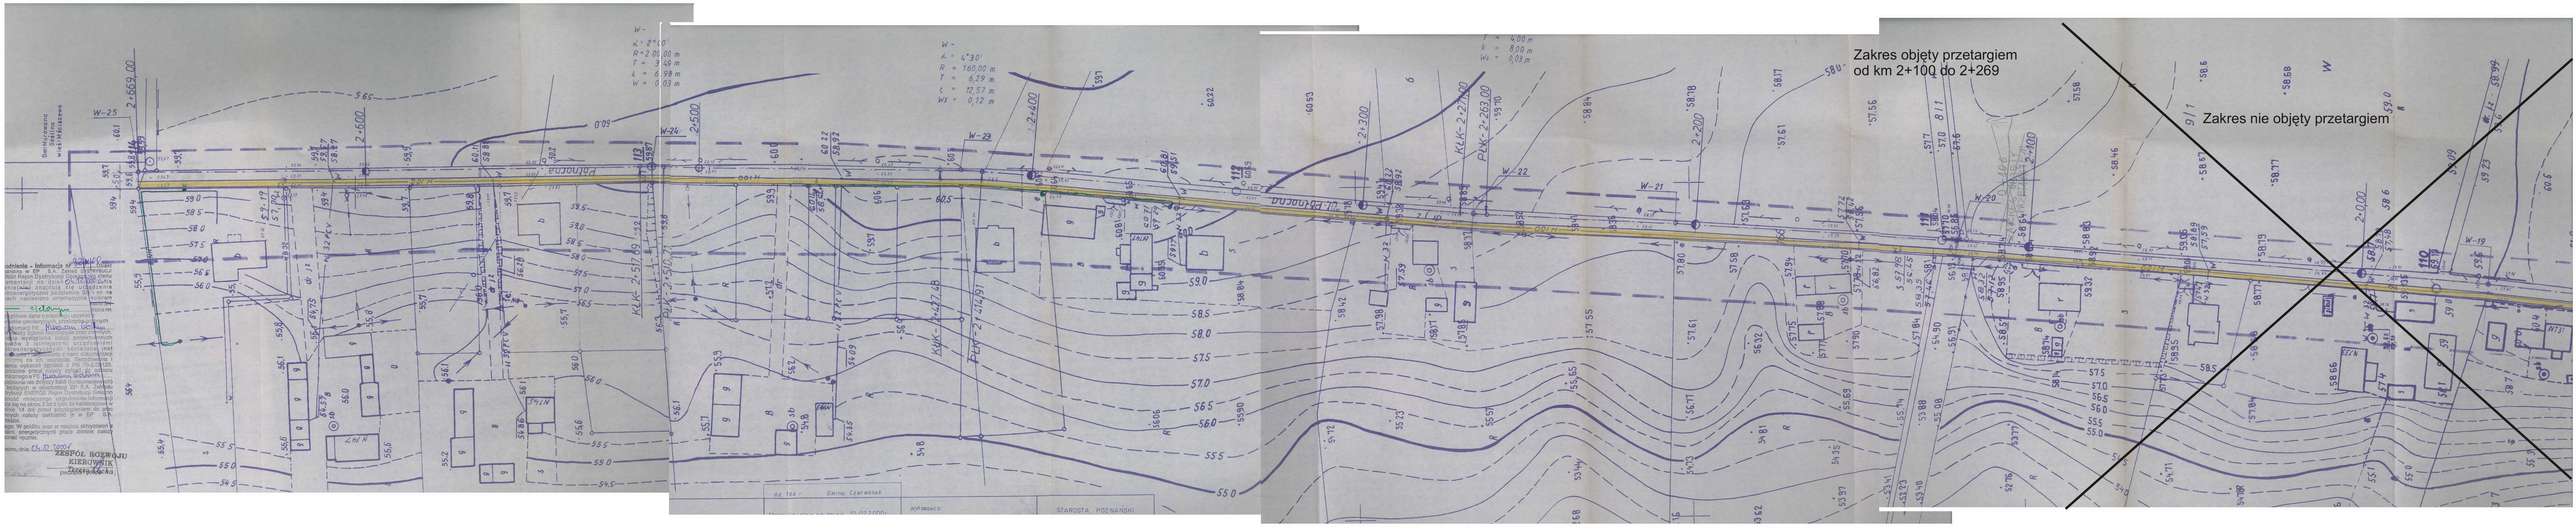

W -
 $\alpha = 2^{\circ}00'$
 $R = 200,00\text{ m}$
 $T = 3,49\text{ m}$
 $\ell = 6,98\text{ m}$
 $W_s = 0,03\text{ m}$

W -
 $\alpha = 4^{\circ}30'$
 $R = 160,00\text{ m}$
 $T = 6,29\text{ m}$
 $\ell = 12,57\text{ m}$
 $W_s = 0,12\text{ m}$

$\ell = 4,00\text{ m}$
 $L = 8,00\text{ m}$
 $W_s = 0,03\text{ m}$

Zakres objęty przetargiem od km 2+100 do 2+269

Zakres nie objęty przetargiem