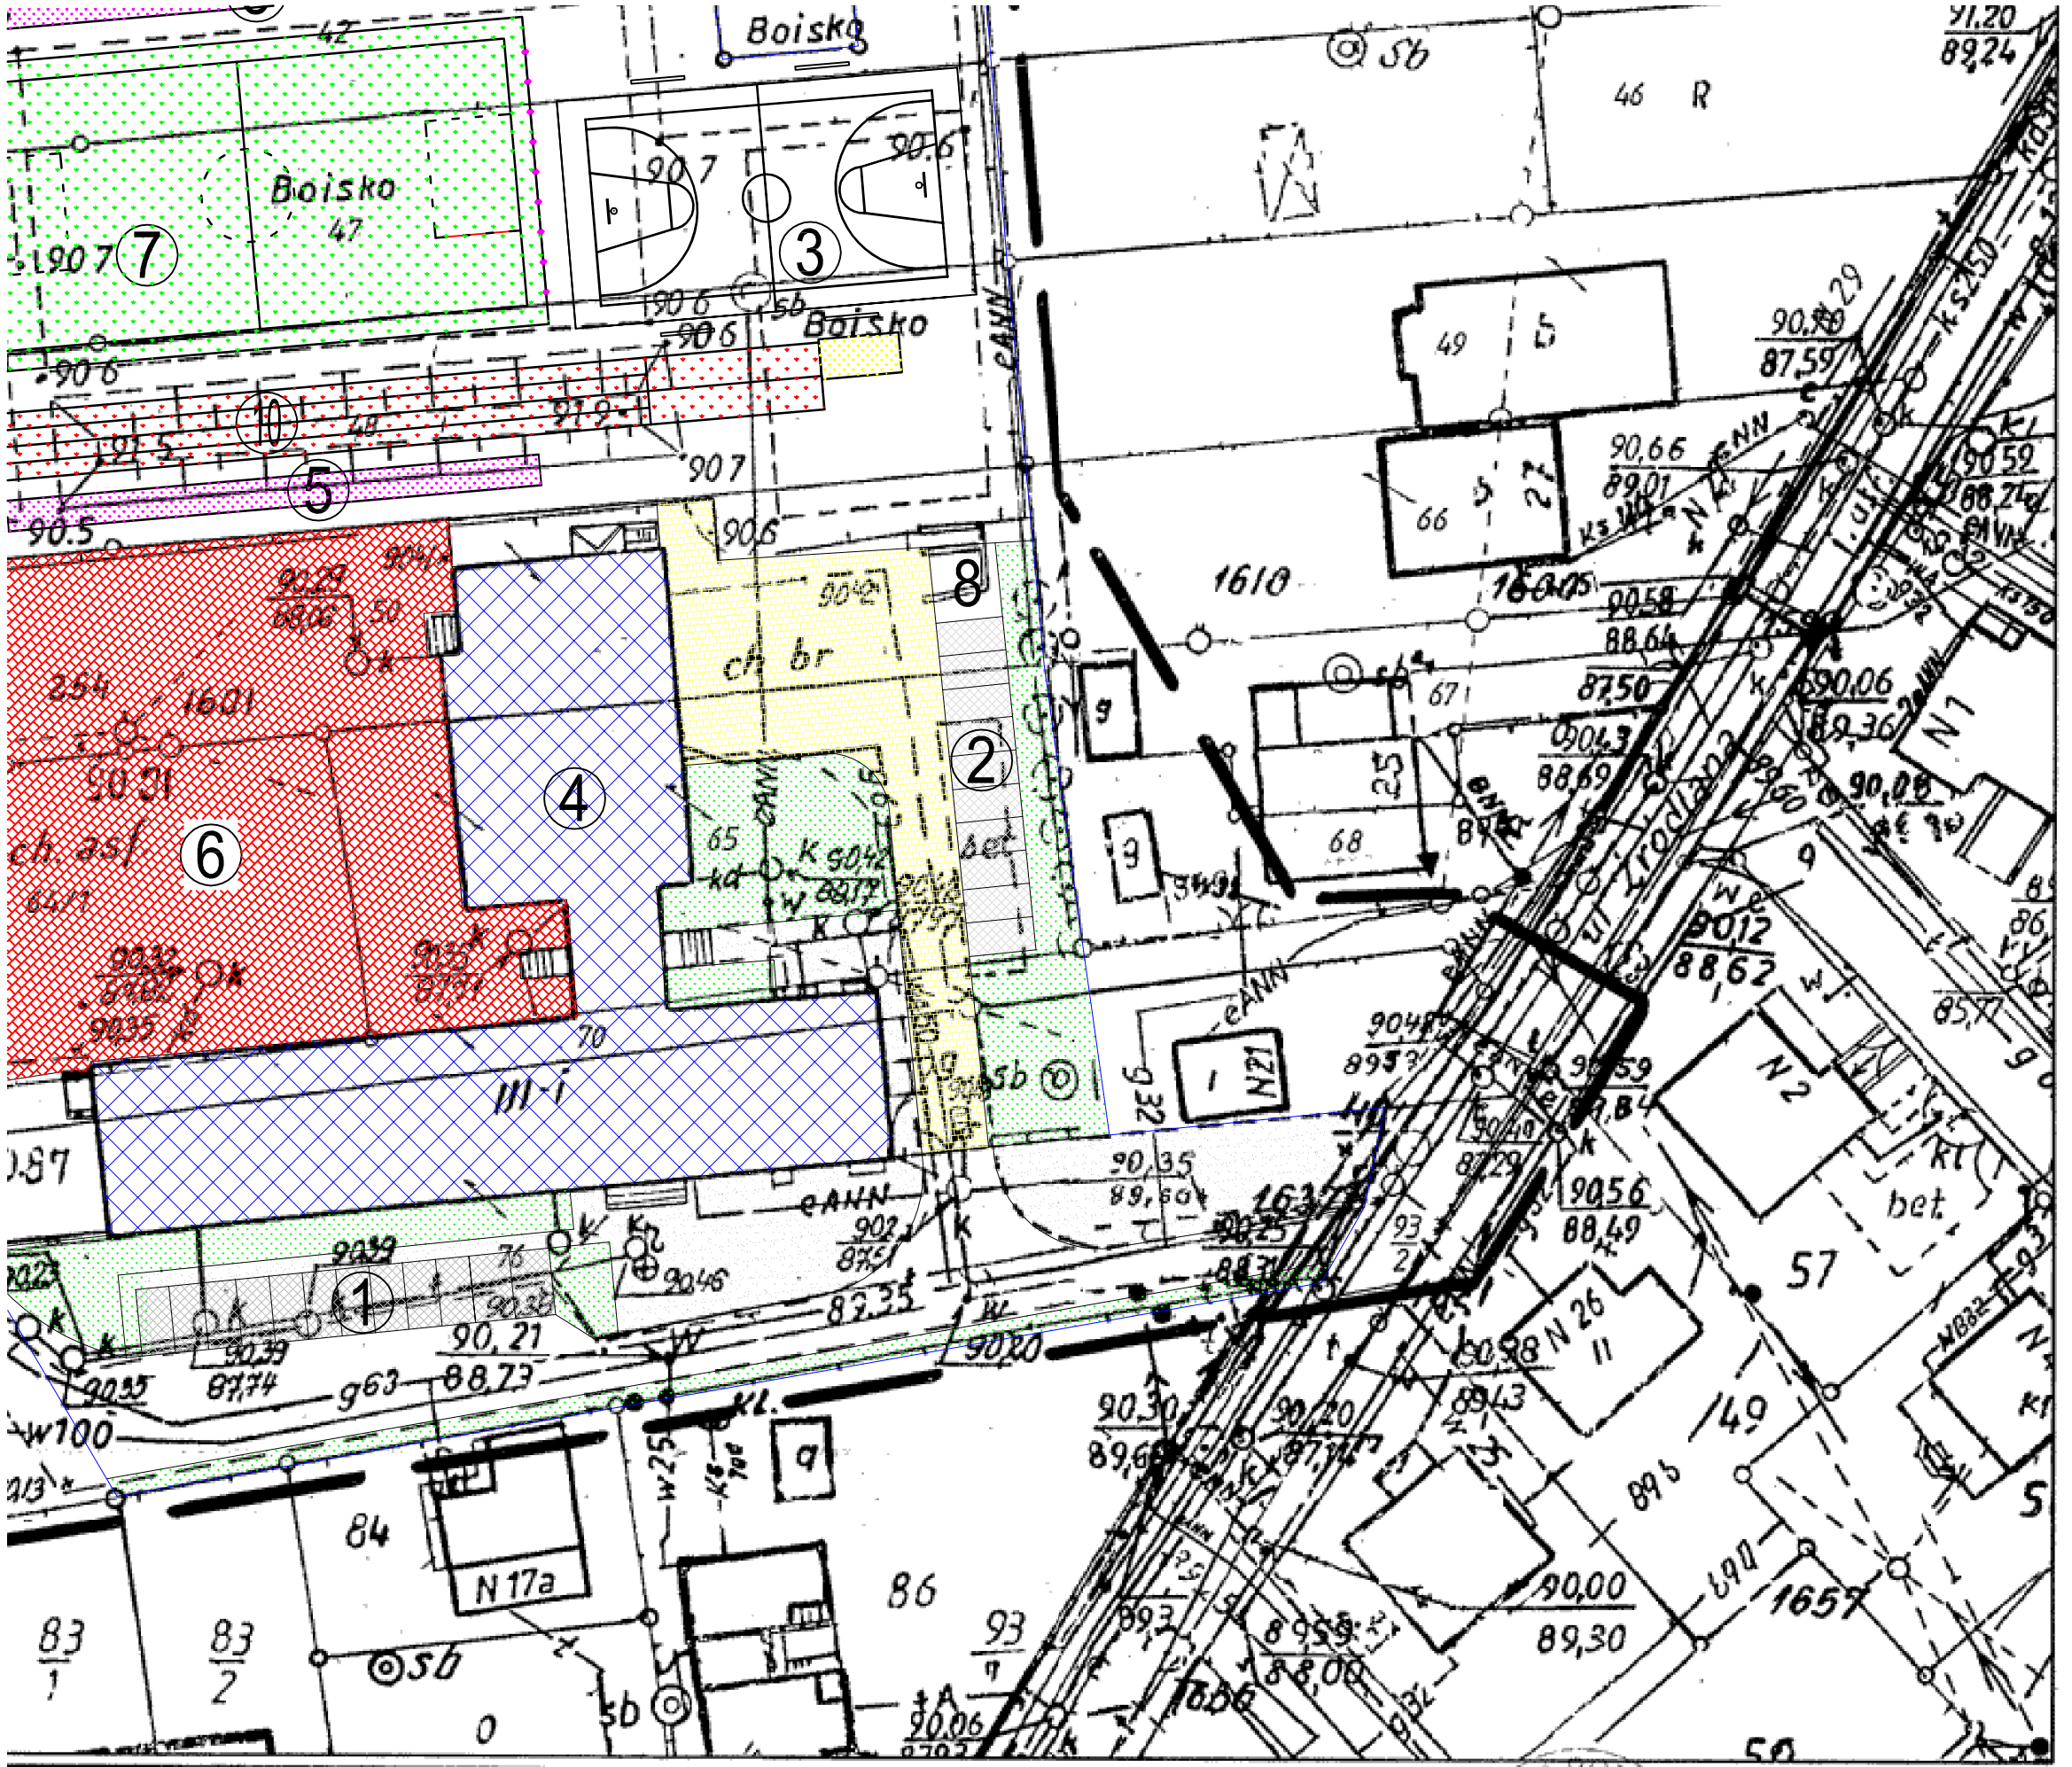

apa zasadnicza

Skala 1 : 500

Mapa aktualna na dzień 7.01.2006 r.

w zasięgu zlecenia.

Przewody projektowane

Wykonawca:

USŁUGI GEODEZYJNE
mgr ANDRZEJ OLEJNICZAK

STAROSTA POZNAŃSKI
Powiatowy Ośrodek Dokumentacji
Geodezyjnej i Kartograficznej w Poznaniu
W obszarze oznaczonym linią ..... dokonano