

miejsca postojowe przewidziane w przypadku realizacji 2 etapu

parking - 72 miejsca postojowe 36 miejsc postojowych

n. wpust regulacji proj. 86.34

miejsca postojowe pasmami z wymiarami

wpust proj. 86.16

proj. wpust rz. proj. 86.16


proj. wpust rz. proj. 86.31

wpust proj. 85.99

proj. wpust rz. proj. 85.99

proj. wpust rz. proj. 8

miejsca postojowe przewidziane w przypadku realizacji

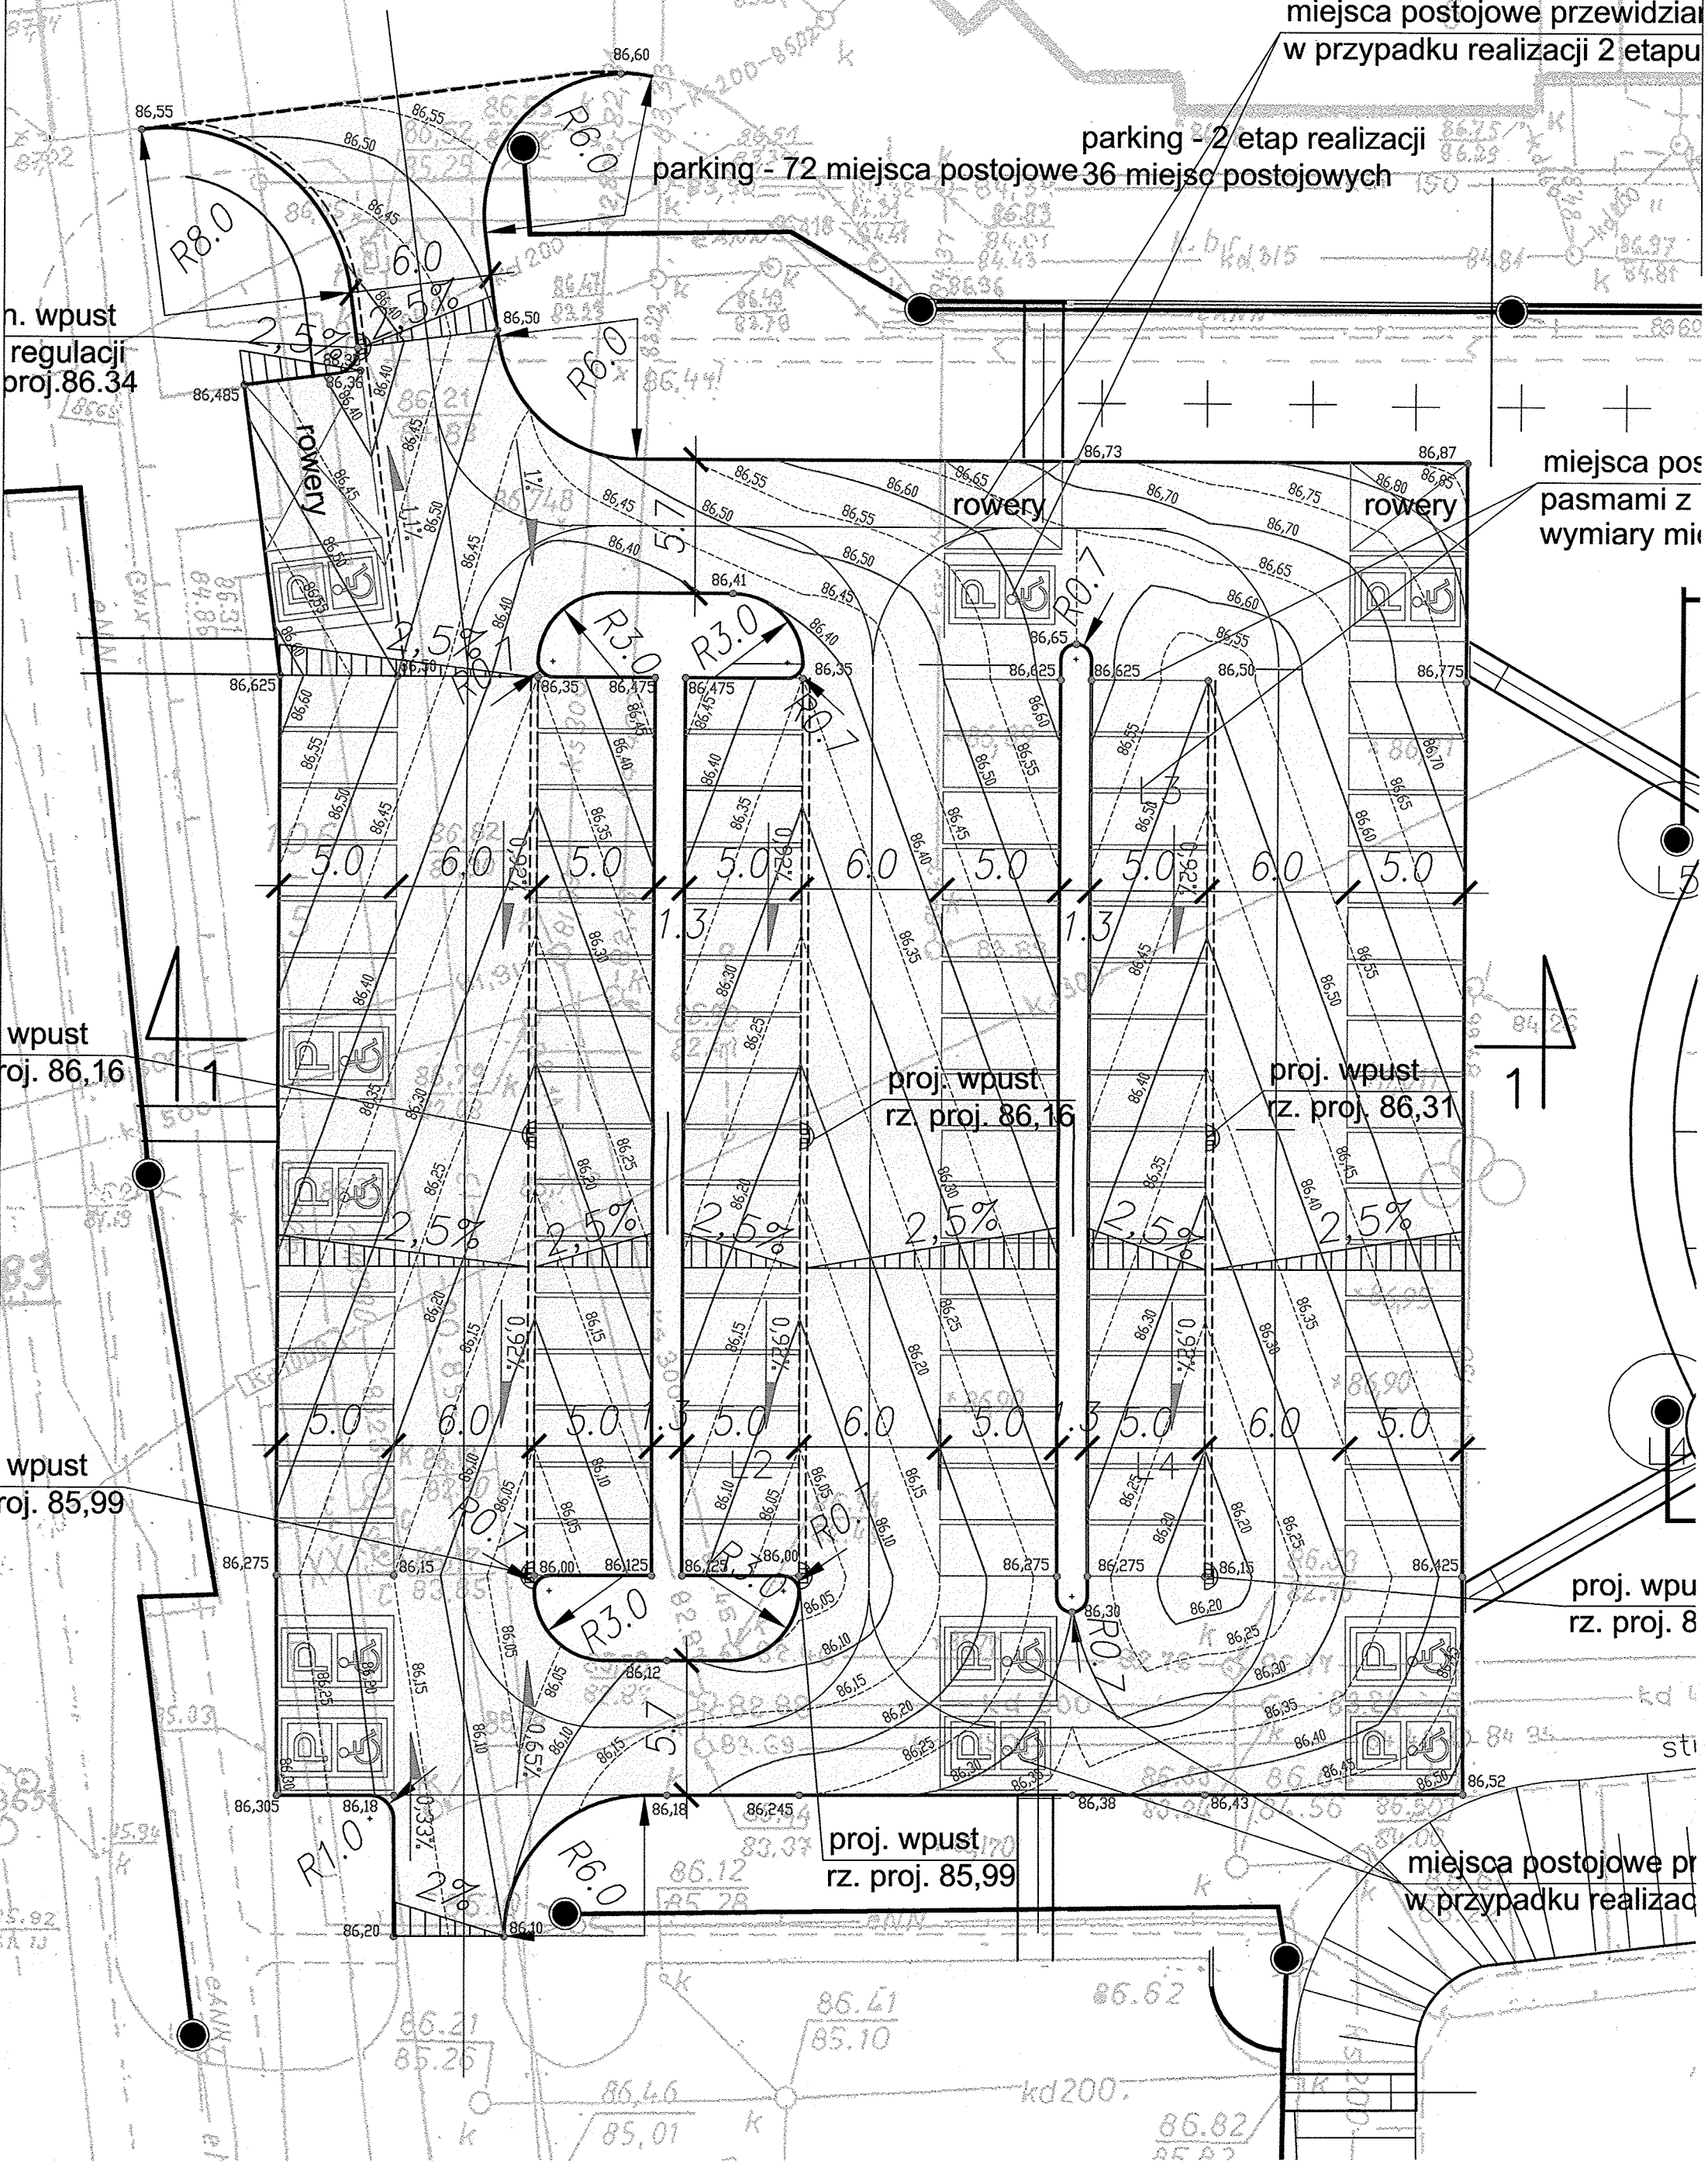

LEGENDA

- Proj. nawierzchnia kostkowa (miejsca postojowe oraz drogi manewrowe)
- Proj. chodnik
- Proj. zielen
- Proj. krawężnik lekki
- Proj. ściek
- Proj. obrzeże
- Proj. studzienka ściekowa
- Miejsce przekroju charakterystycznego
- Projektowane warstwy
- Projektowane różnice wysokościowe
- Projektowane pochylenie podłużne

<p>AKPB ARCHITEKCI 61-699 POZNAŃ, Wichrowe Wzgórze 36/70 PIOTR BARTOSIK tel.(61)8206950, e-mail: akpb@architekci.pl</p>	
<p>INWESTOR: URZĄD GMINY CZERWONAK ul. Źródłana 39, 62-004 CZERWONAK</p>	
<p>Projekt parkingu i terenów rekreacyjnych w Koziegłowach działki nr 106/5, 106/7, obręb Koziegłowy, arkusz 13, sekcja : N1E1-35b</p>	
<p>FAZA PROJEKTU BRANŻA PROJEKT WYKONAWCZY PROJEKT DROGOWY</p>	
<p>PROJEKTANT: mgr inż. Piotr Strzyżewski upr. nr WKP/0097/P00D/04</p>	
<p>PLAN WARSTWICOWY</p>	
<p>P O Z N A Ń kwiecień 2 0 0 4</p>	<p>SKALA: 1:250</p>
<p>D2</p>	