


- 1 PARKING ZEWNĘTRZNY
- 2 PARKING WEWNĘTRZNY
- 3 BOISKO DO KOSZYKÓWKI
- 4 BUDYNEK SZKOLNY
- 5 TRYBUNA 3-RZĘDOWA
- 6 PLAC APELOWY
- 7 BOISKO WIELOFUNKCYJNE
- 8 ŚMIETNIK
- 9 BOISKO DO SIATKÓWKI
- 10 BIEŻNIA

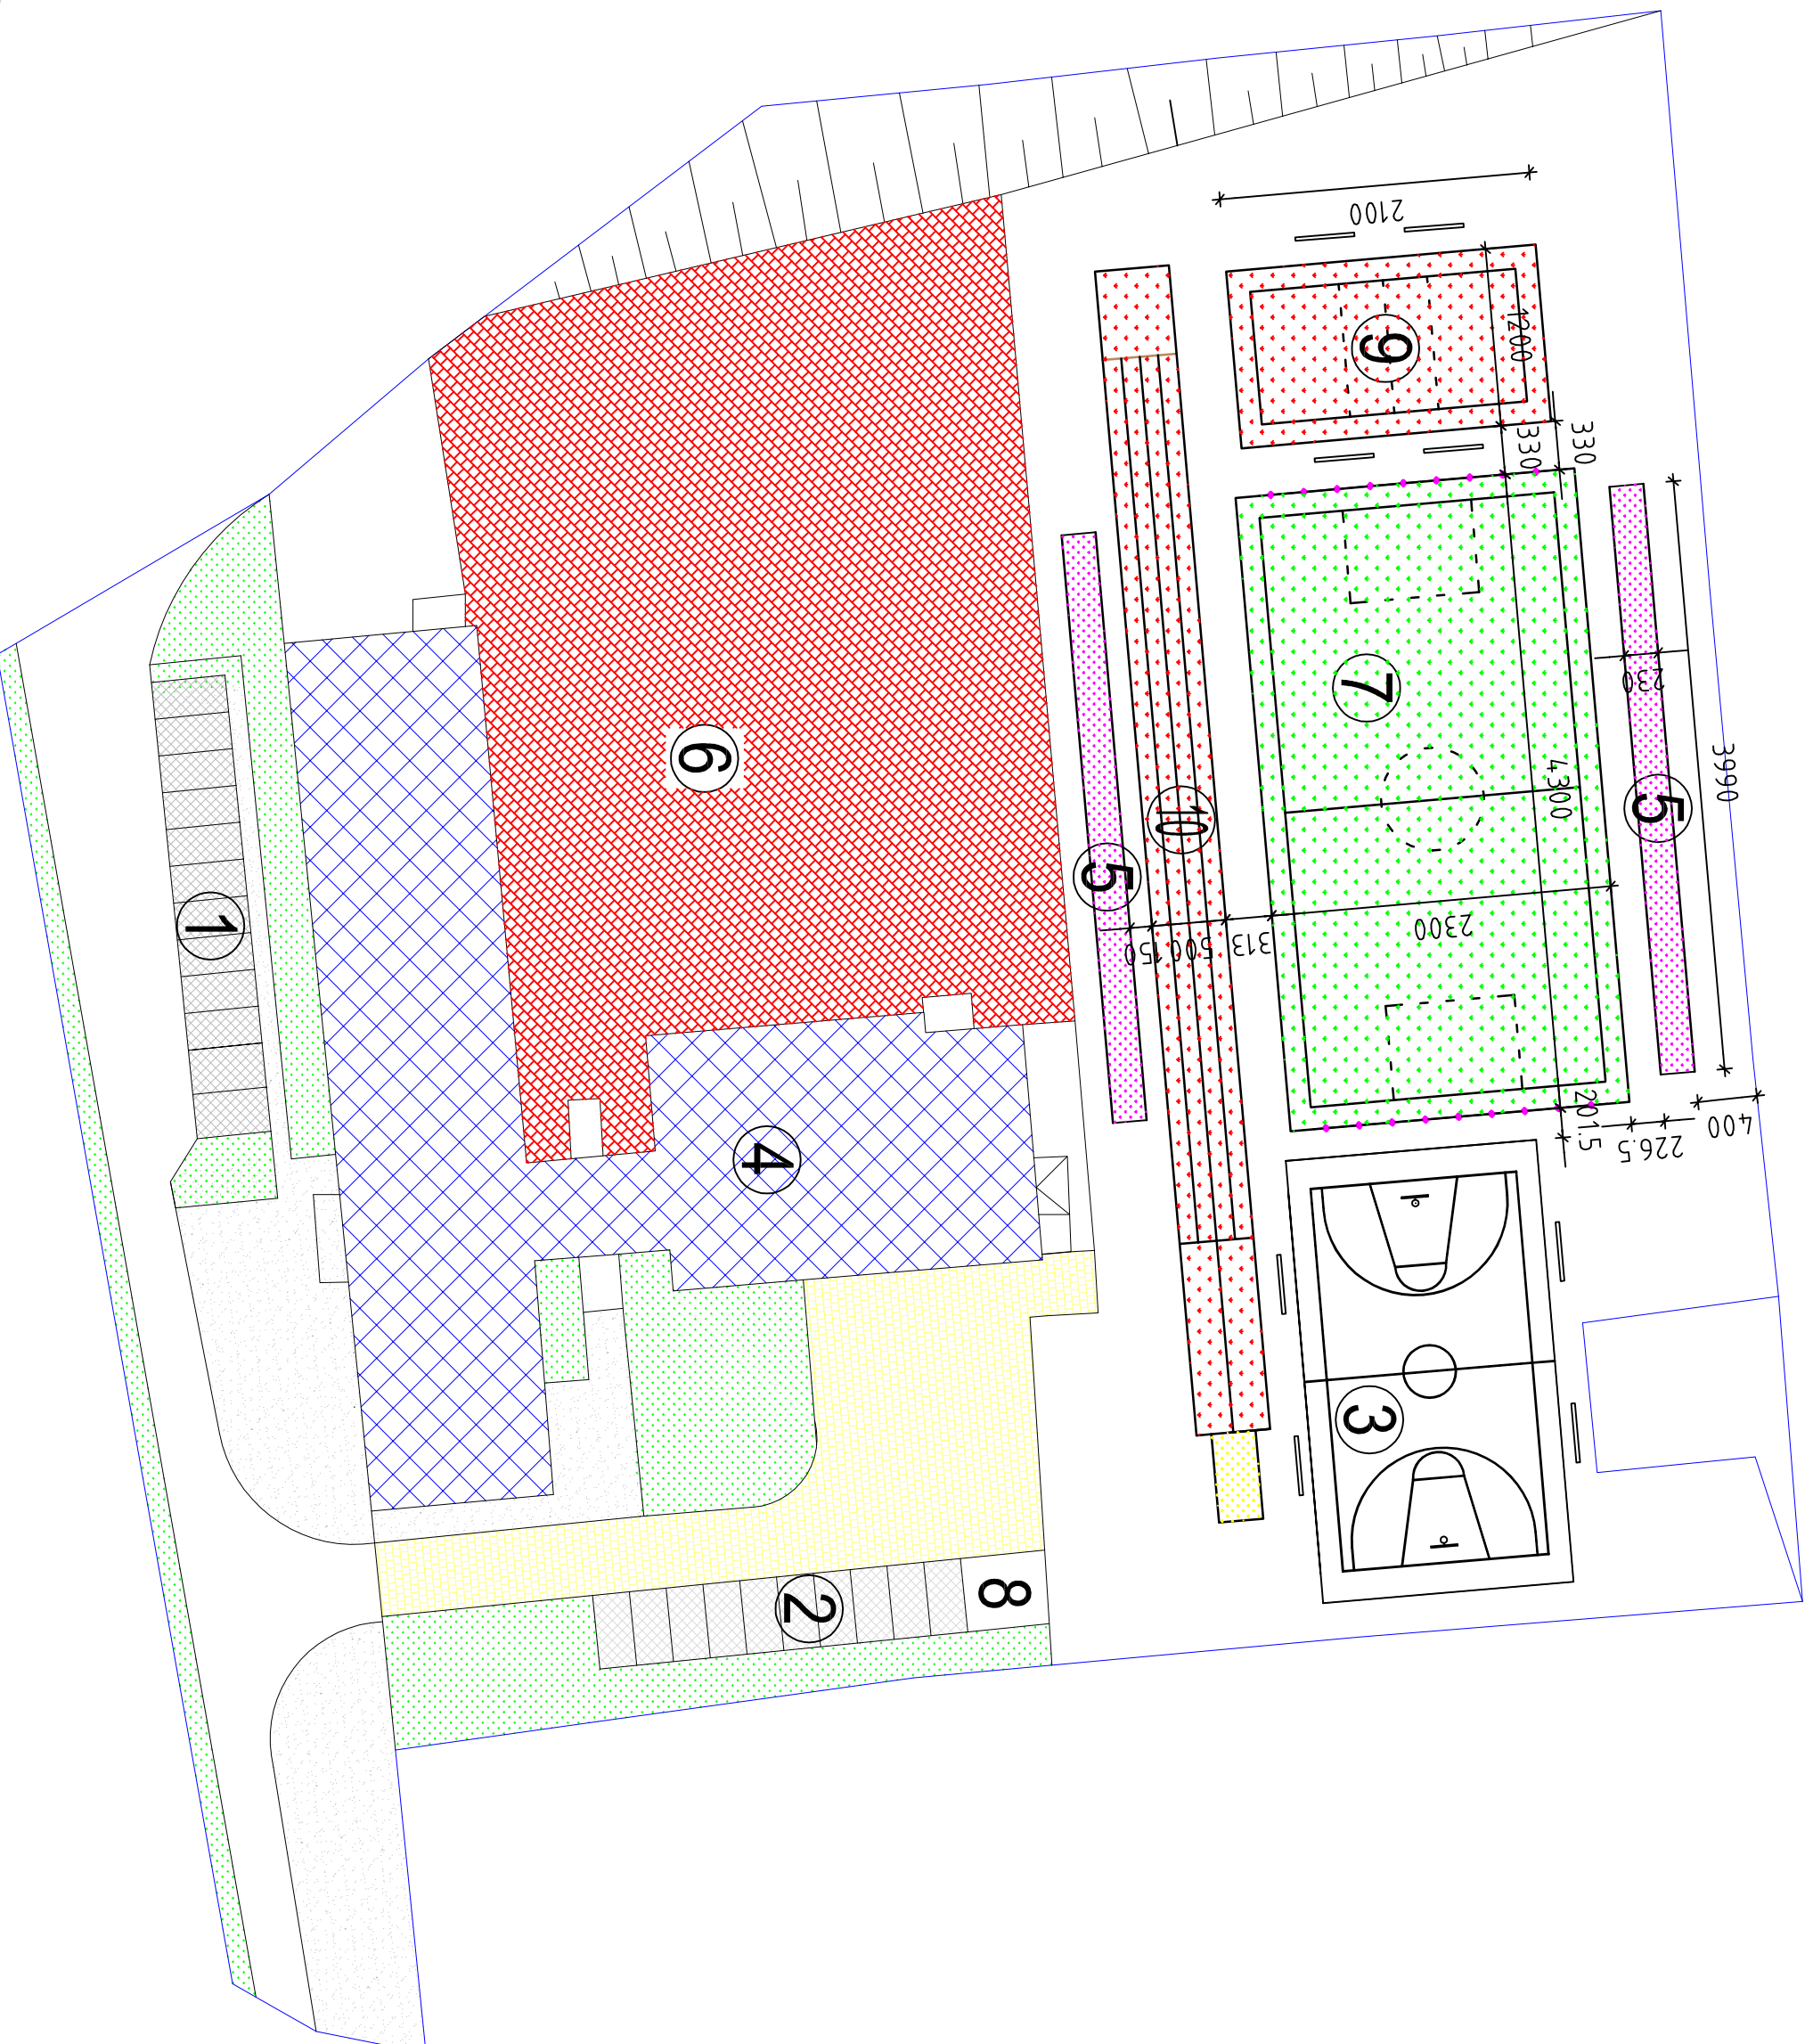

| MIEJSCA | |
|---------|---|
| 4 | mgr inż. arch. Ewa Goździa |

| PROJEKT | |
|---------|------------------|
| 1 | PLANZA WYMIAROWA |
| 2 | 1:200 |

