


KERG :109 -26/06
Województwo wielkopolskie
Powiat poznański
Gmina: Czerwonak
Obręb-MIEKOWKO
Akusz: I, Sekcja: N2E1-54.64
Zasięg opracowania
Konrad Sibilla
GEODETA, UPRAWNIOWY
62-407 Jarzeczno, ul. Leśna 85
tel. 061-815-150, Poczta: 62-407
Jednostka: 1:500, data: 11.12.17
Stan aktualny na dzień 4.10.06

Nie wyklucza się istnienia w terenie innych nie wykazanych na niniejszej mapie urządzeń podziemnych, które nie były zgłoszone do inwestycji lub o których brak jest informacji w dostępnych branżowych

STAROSTA POZNAŃSKI
Powiatowy Ośrodek Dokumentacji
Geodezyjnej i Kartograficznej
w Poznaniu
W sprawie oznaczonych linii: potwierdzone w terenie aktualności treści mapy zasadniczej; Dokumenty potwierdzające aktualność mapy przyjęto do zusechu w dniu 17.10.06 i zrewidencjonowano pod nr 109 - 26/06. Niniejsza mapa może służyć do celów projektowych. Projektowane obiekty budowlane wymagające pozwolenia na budowę, podlegają wytyczeniu i inwentaryzacji projektowanej przez jednostki uprawnione do wykonywania prac geodezyjnych.
(linie i nazwiska, podpisy, stanowiska, służbowe, osoby uprawnione)

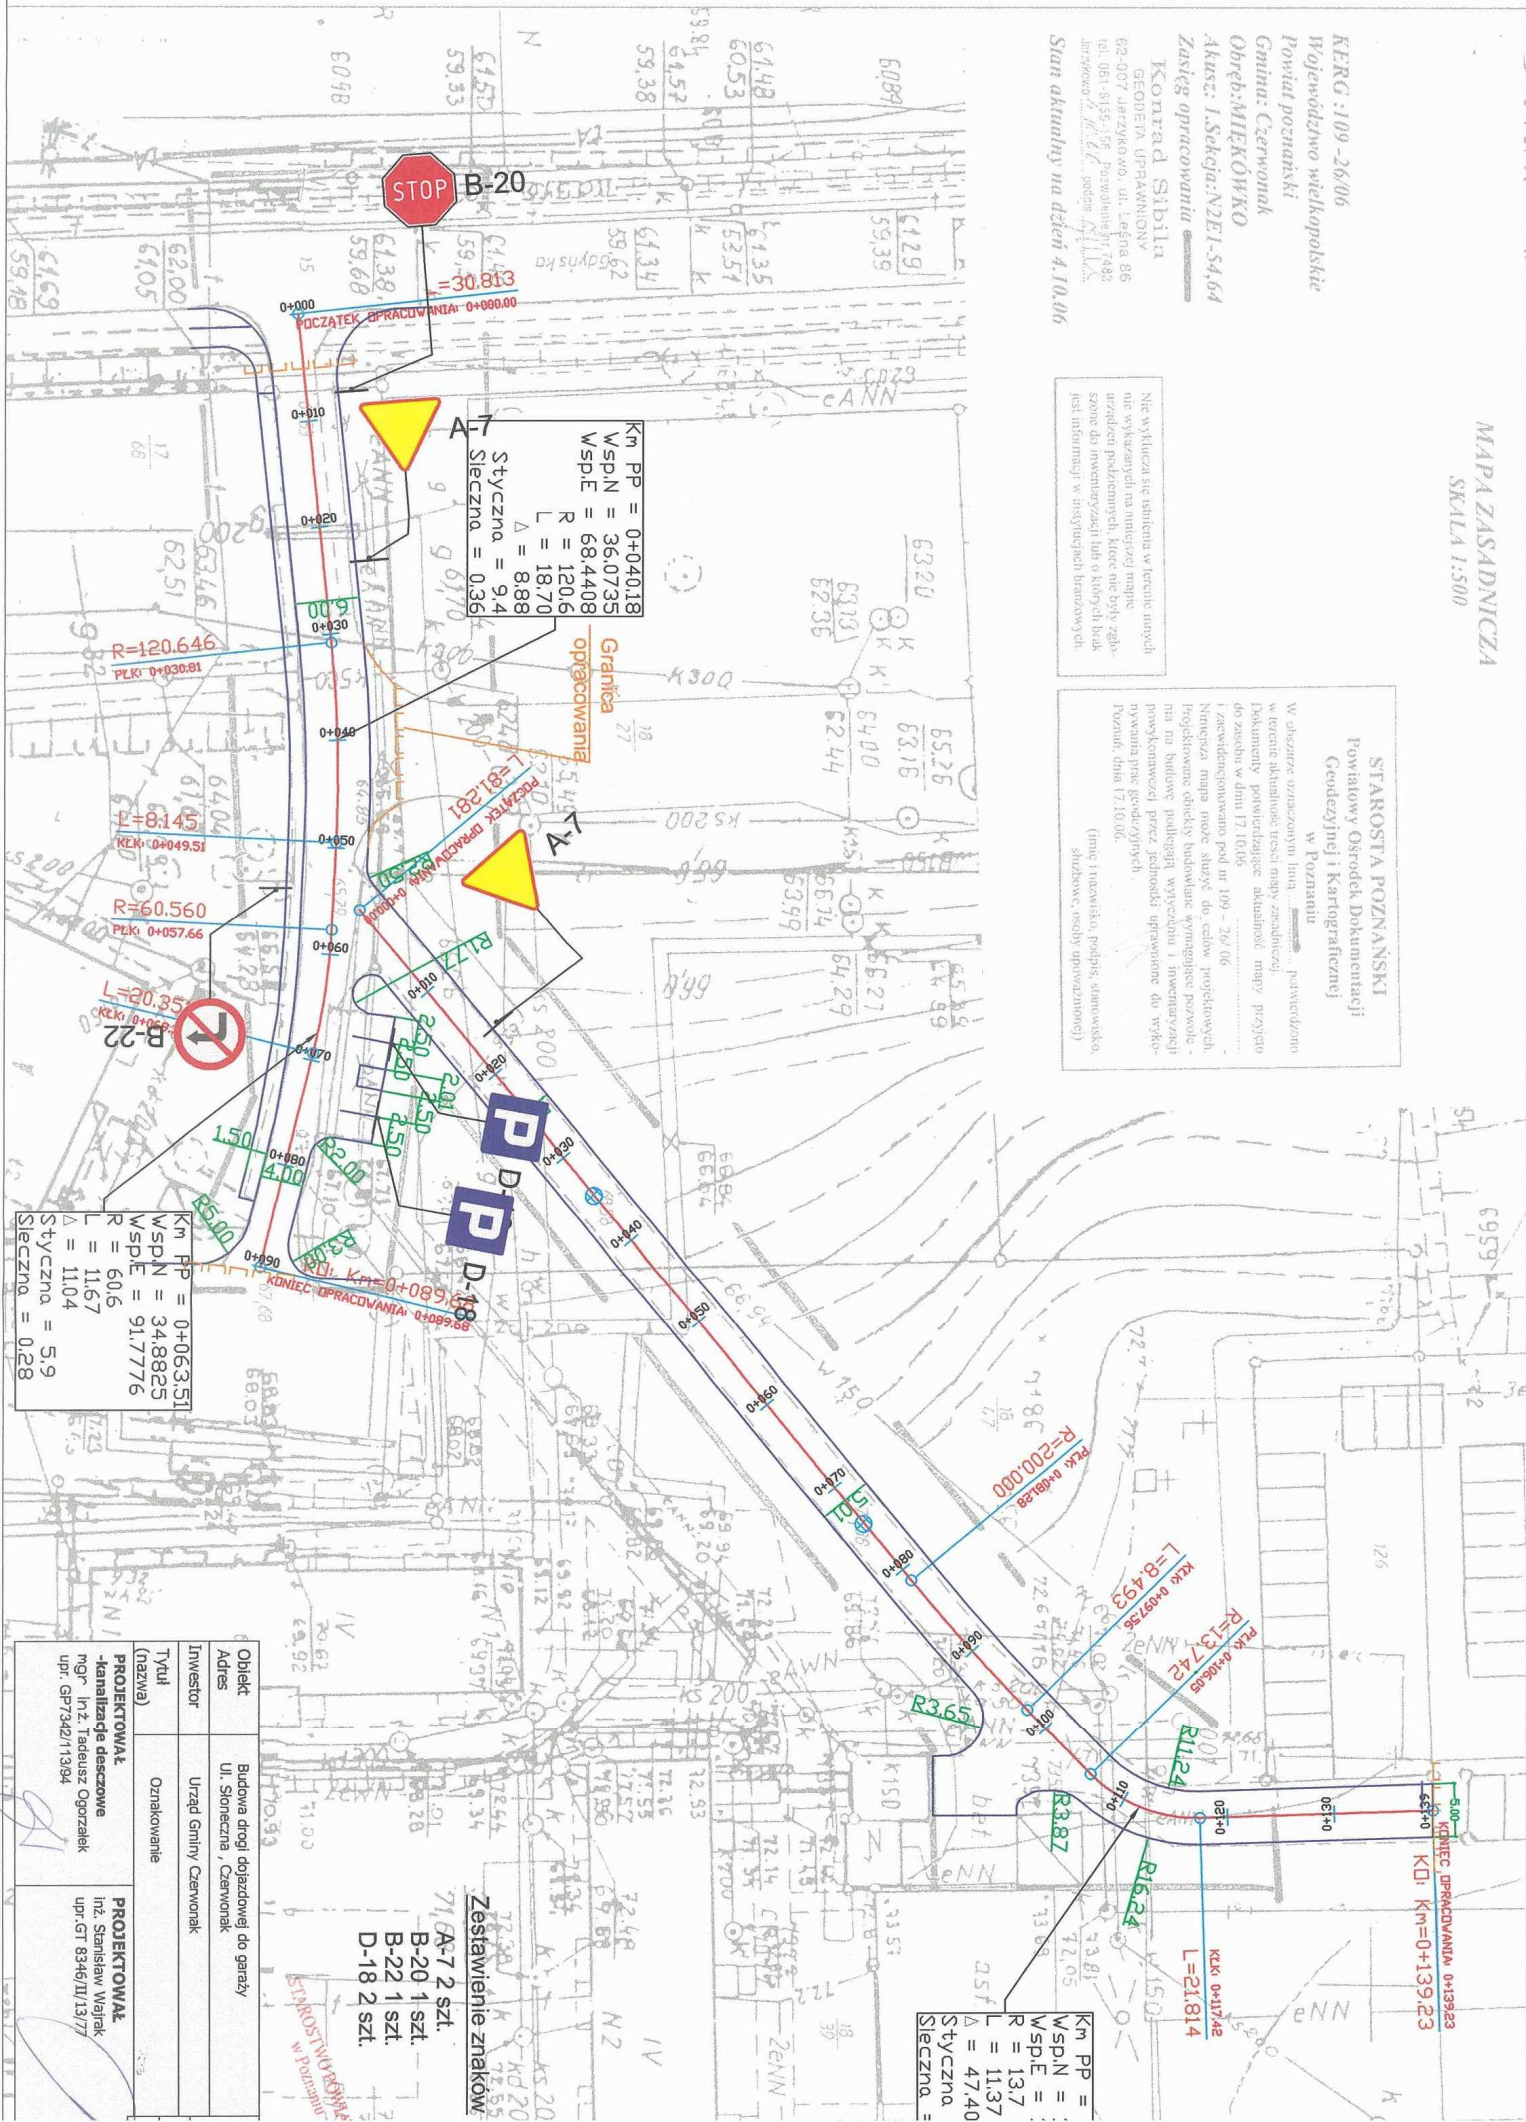

Km PP = 0+040,18
Wsp.N = 36,0735
Wsp.E = 68,4408
R = 120,6
L = 18,70
Δ = 8,88
Styczna = 9,4
Sieczna = 0,36

Granica opracowania
R=120,646
Pkt. 0+030,81
L=8,145
Pkt. 0+049,51

R=60,560
Pkt. 0+057,66

Km PP = 0+063,51
Wsp.N = 34,8825
Wsp.E = 91,7776
R = 60,6
L = 11,67
Δ = 11,04
Styczna = 5,9
Sieczna = 0,28


R=200,000
Pkt. 0+148,28
L=8,493
Pkt. 0+156,77
R=13,742
Pkt. 0+160,45
R=11,24
Pkt. 0+174,2
L=21,814
Pkt. 0+196,0

Km PP =
Wsp.N =
Wsp.E =
R = 13,7
L = 11,37
Δ = 47,40
Styczna =
Sieczna =


Zestawienie znaków:
A-7 2 szt.
B-20 1 szt.
B-22 1 szt.
D-18 2 szt.

STAROSTA POZNAŃSKI
Powiatowy Ośrodek Dokumentacji
Geodezyjnej i Kartograficznej
w Poznaniu

Objekt: Budowa drogi dojazdowej do garaży
Adres: Ul. Słoneczna, Czerwonak
Inwestor: Urząd Gminy Czerwonak

PROJEKTOWAŁ
inż. Stanisław Wajtek
upr. GT 83446/II/13/77

