


MAPA ZASADNICZA
SKALA 1: 500

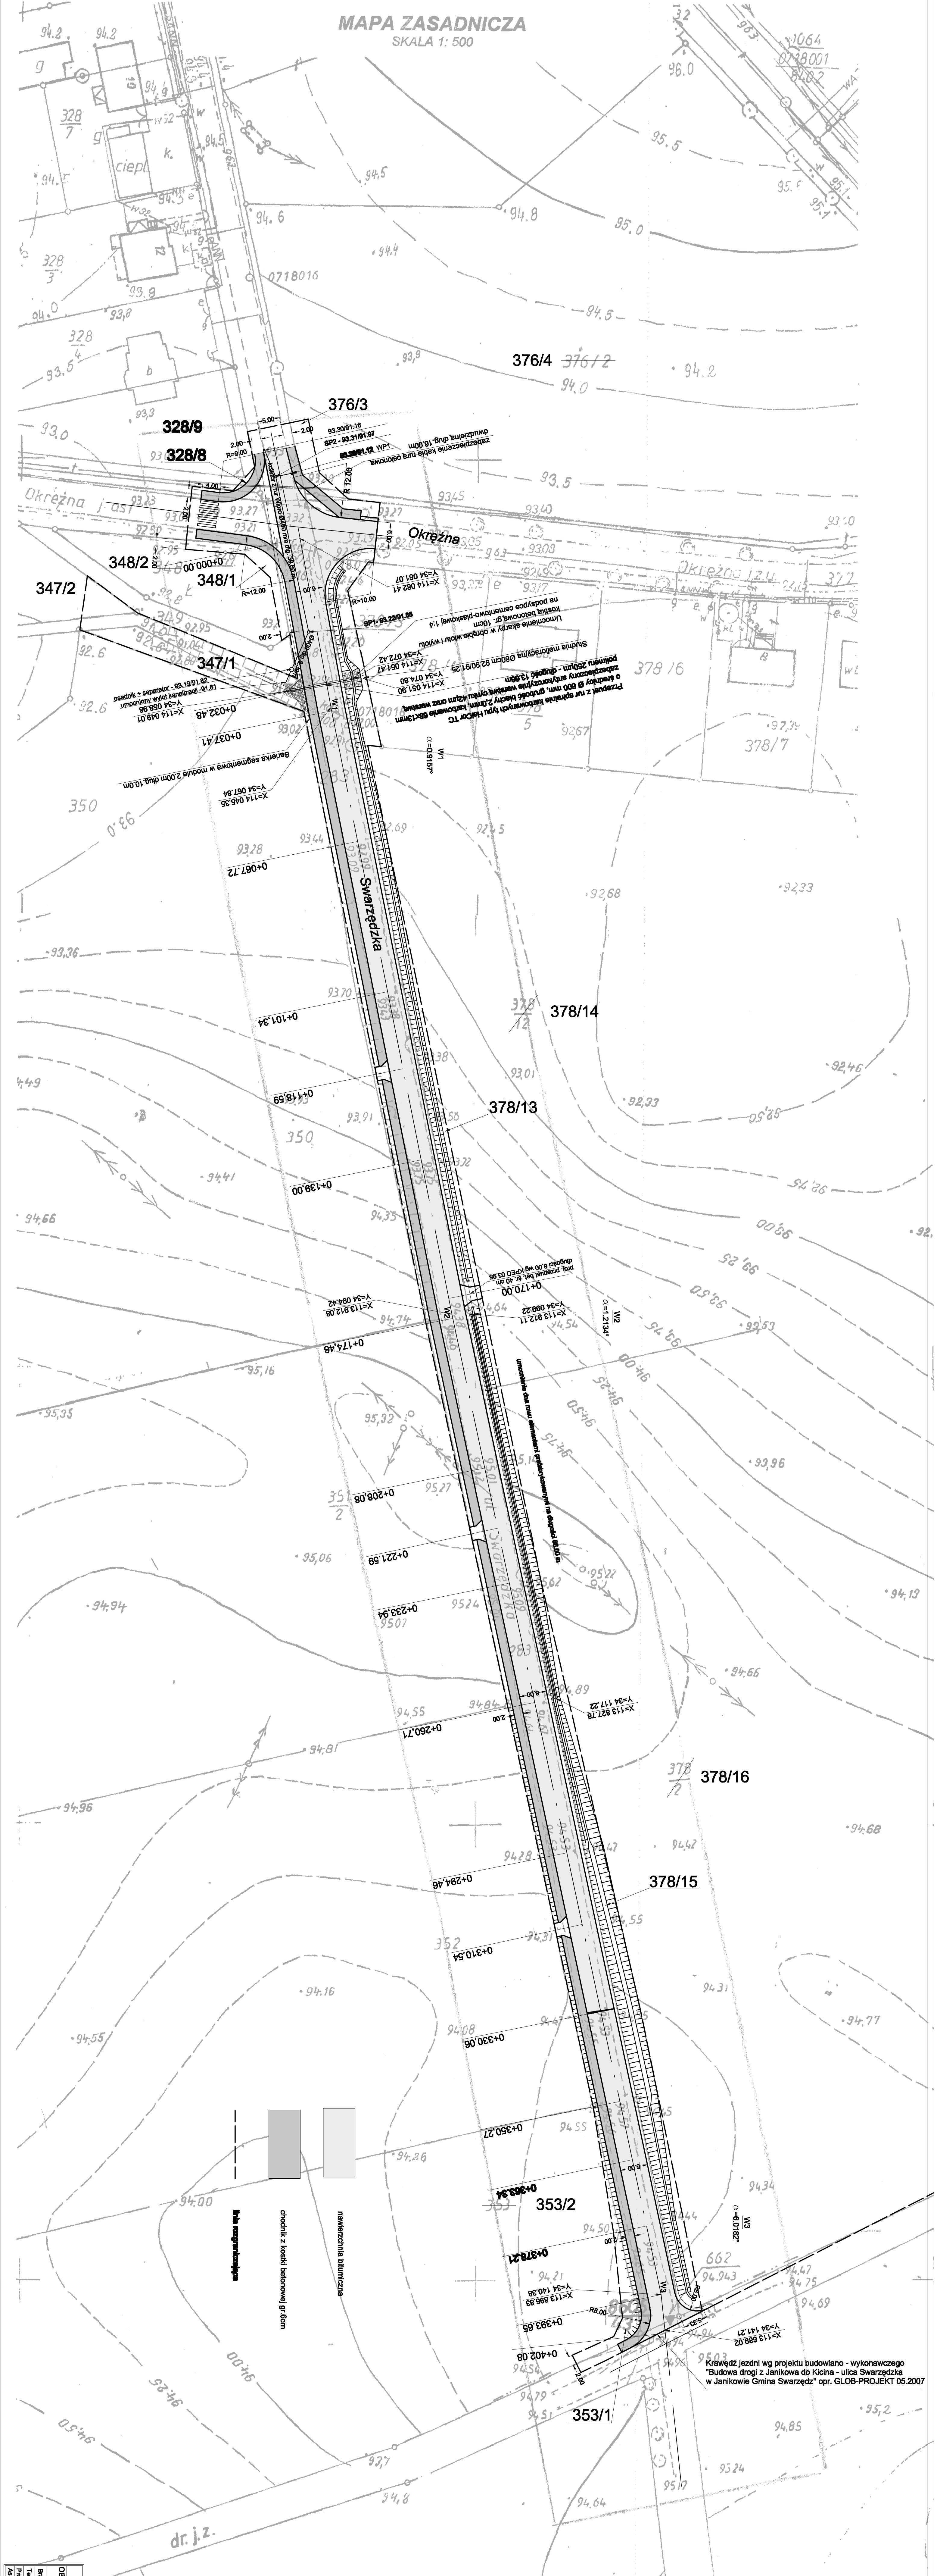

MATK s.c.	SKALA: 1:500	RYS. NR: 2
OBIEKT: Budowa ulicy Swarzędzkiej w Kicinie na odcinku od ulicy Okreźnej do granicy gminy Czarnków		
BRANŻA: drogowa		
TEMAT: Projekt zagospodarowania		
PROJEKTOWAŁ: Inż. Michał Łódka		
APRZETOWAŁ: mgr inż. Mirosław Szlachetka		
	Data opracowania: 10.07	
	opr: 7/15/13/MP/2011	

KERG: 104-98/2007
Województwo: wielkopolskie
Powiat: poznański
Gmina: Czarnków
Obszar: Kicin
Arkusz: 2
Sekcja: N1E1-18, 28
Data: wg załącznika

GEORYS s.c.
Alfons Jacek Radzik, Przewodniczący
60-724 Poznań, ul. Karłowicza 10/12B
tel. 866-16-46, 0601 700685
Regon 830810961, NIP 779-15-73-828

mgr inż. Paweł Pawiński
mgr inż. Mirosław Szlachetka
mgr inż. Mirosław Szlachetka

STAROSTA POZNAŃSKI
Powiatowy Ośrodek Dokumentacji
Geodezyjnej i Kartograficznej
w Poznaniu

W obszarze oznaczonym linią dokonano aktualizacji treści mapy zasadniczej. Dokumentary potwierdzające aktualność mapy przyjęto do zasobu w dniu 14.08.2007 r. i zarejestrowano pod nr 104-98/2007. Niniejsza mapa może służyć do celów projektowych. Projektowane obszary budowlane wymagają pozwolenia na budowę podlegającego wytyczeniu i wyznaczaniu powyższej przez Jednostkę Techniczną. W przypadku powstania granic geodezyjnych (PDS) i PDS (PDS) w Poznaniu, dnia 14.08.2007 r. (inaczej i na podstawie) (inaczej i na podstawie) służbowo osoby upoważnionej

Nie wyklucza się istnienia w terenie innych niż wykazanych na niniejszej mapie urządzeń podziemnych, które nie były objęte danymi inwentaryzacji lub o których brak jest informacji w inwentaryzacji branżowych

Stan aktualny na dzień 06.08.2007 r.