


OZNACZENIA - jak na rys.nr 3

Zakres objęty przetargiem: od km 2+100 do 2+269

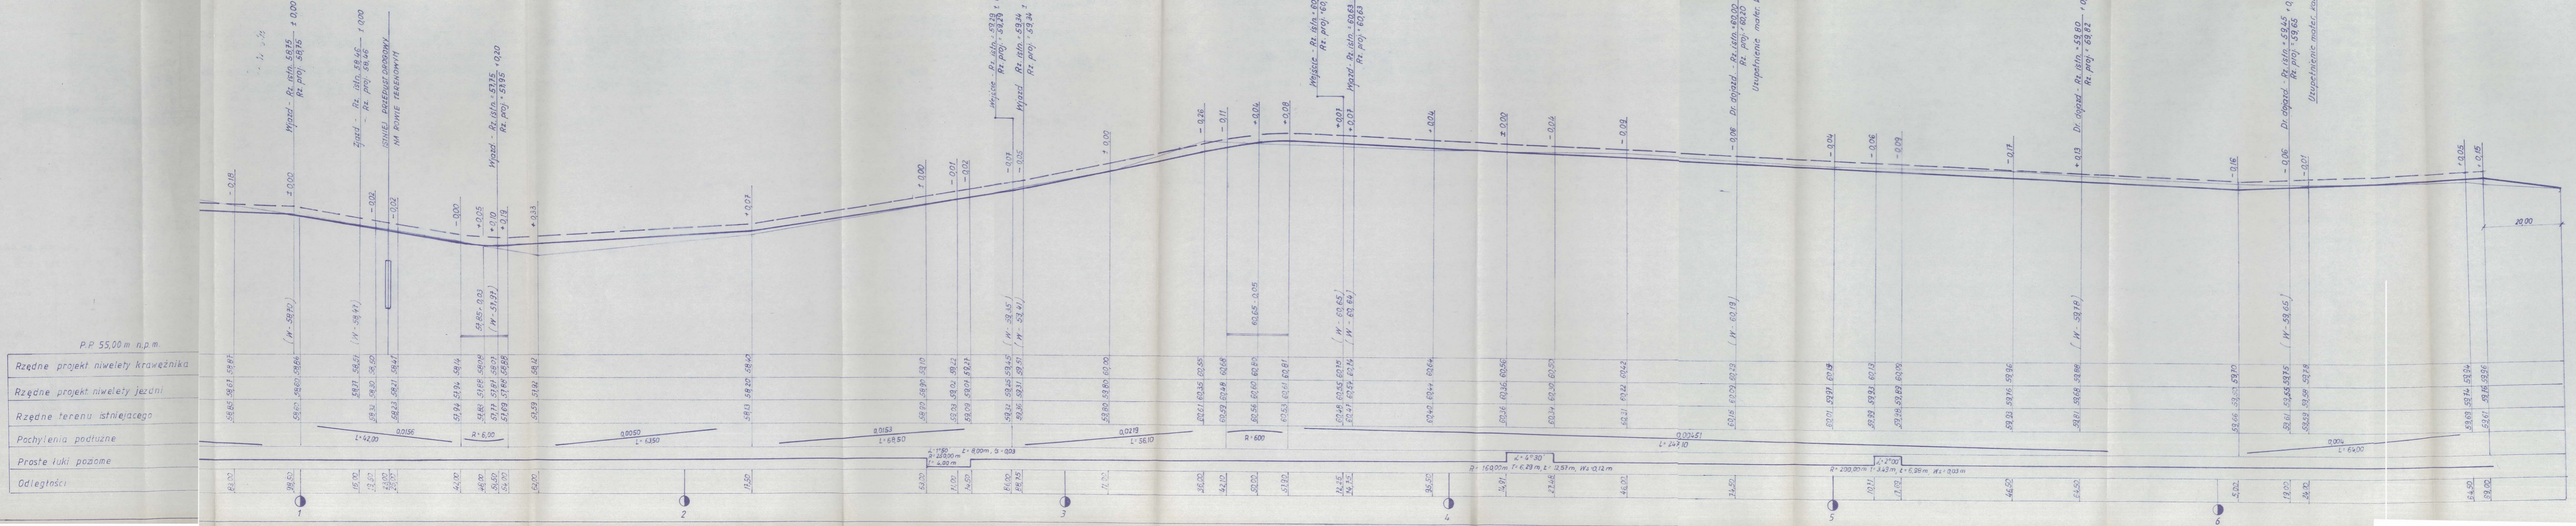

PROJEKTOWY	Budowa chodnika	
OPRACOWANIE	ul. Południowa, Promnice Gm Czerwonak	
PROJEKTOWY	Nawierzchnia chodnika	4
TYTUŁOWY	PROFIL PODŁUŻNY	1:50
	KM 1+300,0 ÷ 2+669,0	500
PROJEKTOWY	tech. L. Matysiak	drogi. lotn. 325/86/Pw
OPRACOWANIE	mgr inż. S. Ludwiniak	"
TYTUŁOWY	mgr inż. M. Staszewski	2/69