

**STAROSTA POZNAŃSKI**  
 Powiatowy Ośrodek Dokumentacji  
 Geodezyjnej i Kartograficznej  
 w Poznaniu

Okazuje się zgodność niniejszej dokumentacji z oryginałem przyjętym w Państwowym zasobie Geodezyjnym i Kartograficznym z tytułu: **PROJEKTOWA MAPA NIEMAKTUALIZOWANA**

10 PAZ 2006

35106

1000

MAPA NIEMAKTUALIZOWANA

Skala: 1:1000

Czerwona

Czerwona


N2 E 1 - 54

N2 E 1 - 64

data 17.05.1989 r.  
 na podstawie projektu z dnia 17.05.1989 r.  
 2027) rozpoznać i nie, rozpoznać  
 2027) rozpoznać i nie, rozpoznać  
 2027) rozpoznać i nie, rozpoznać

76,21

13  
375-75-43

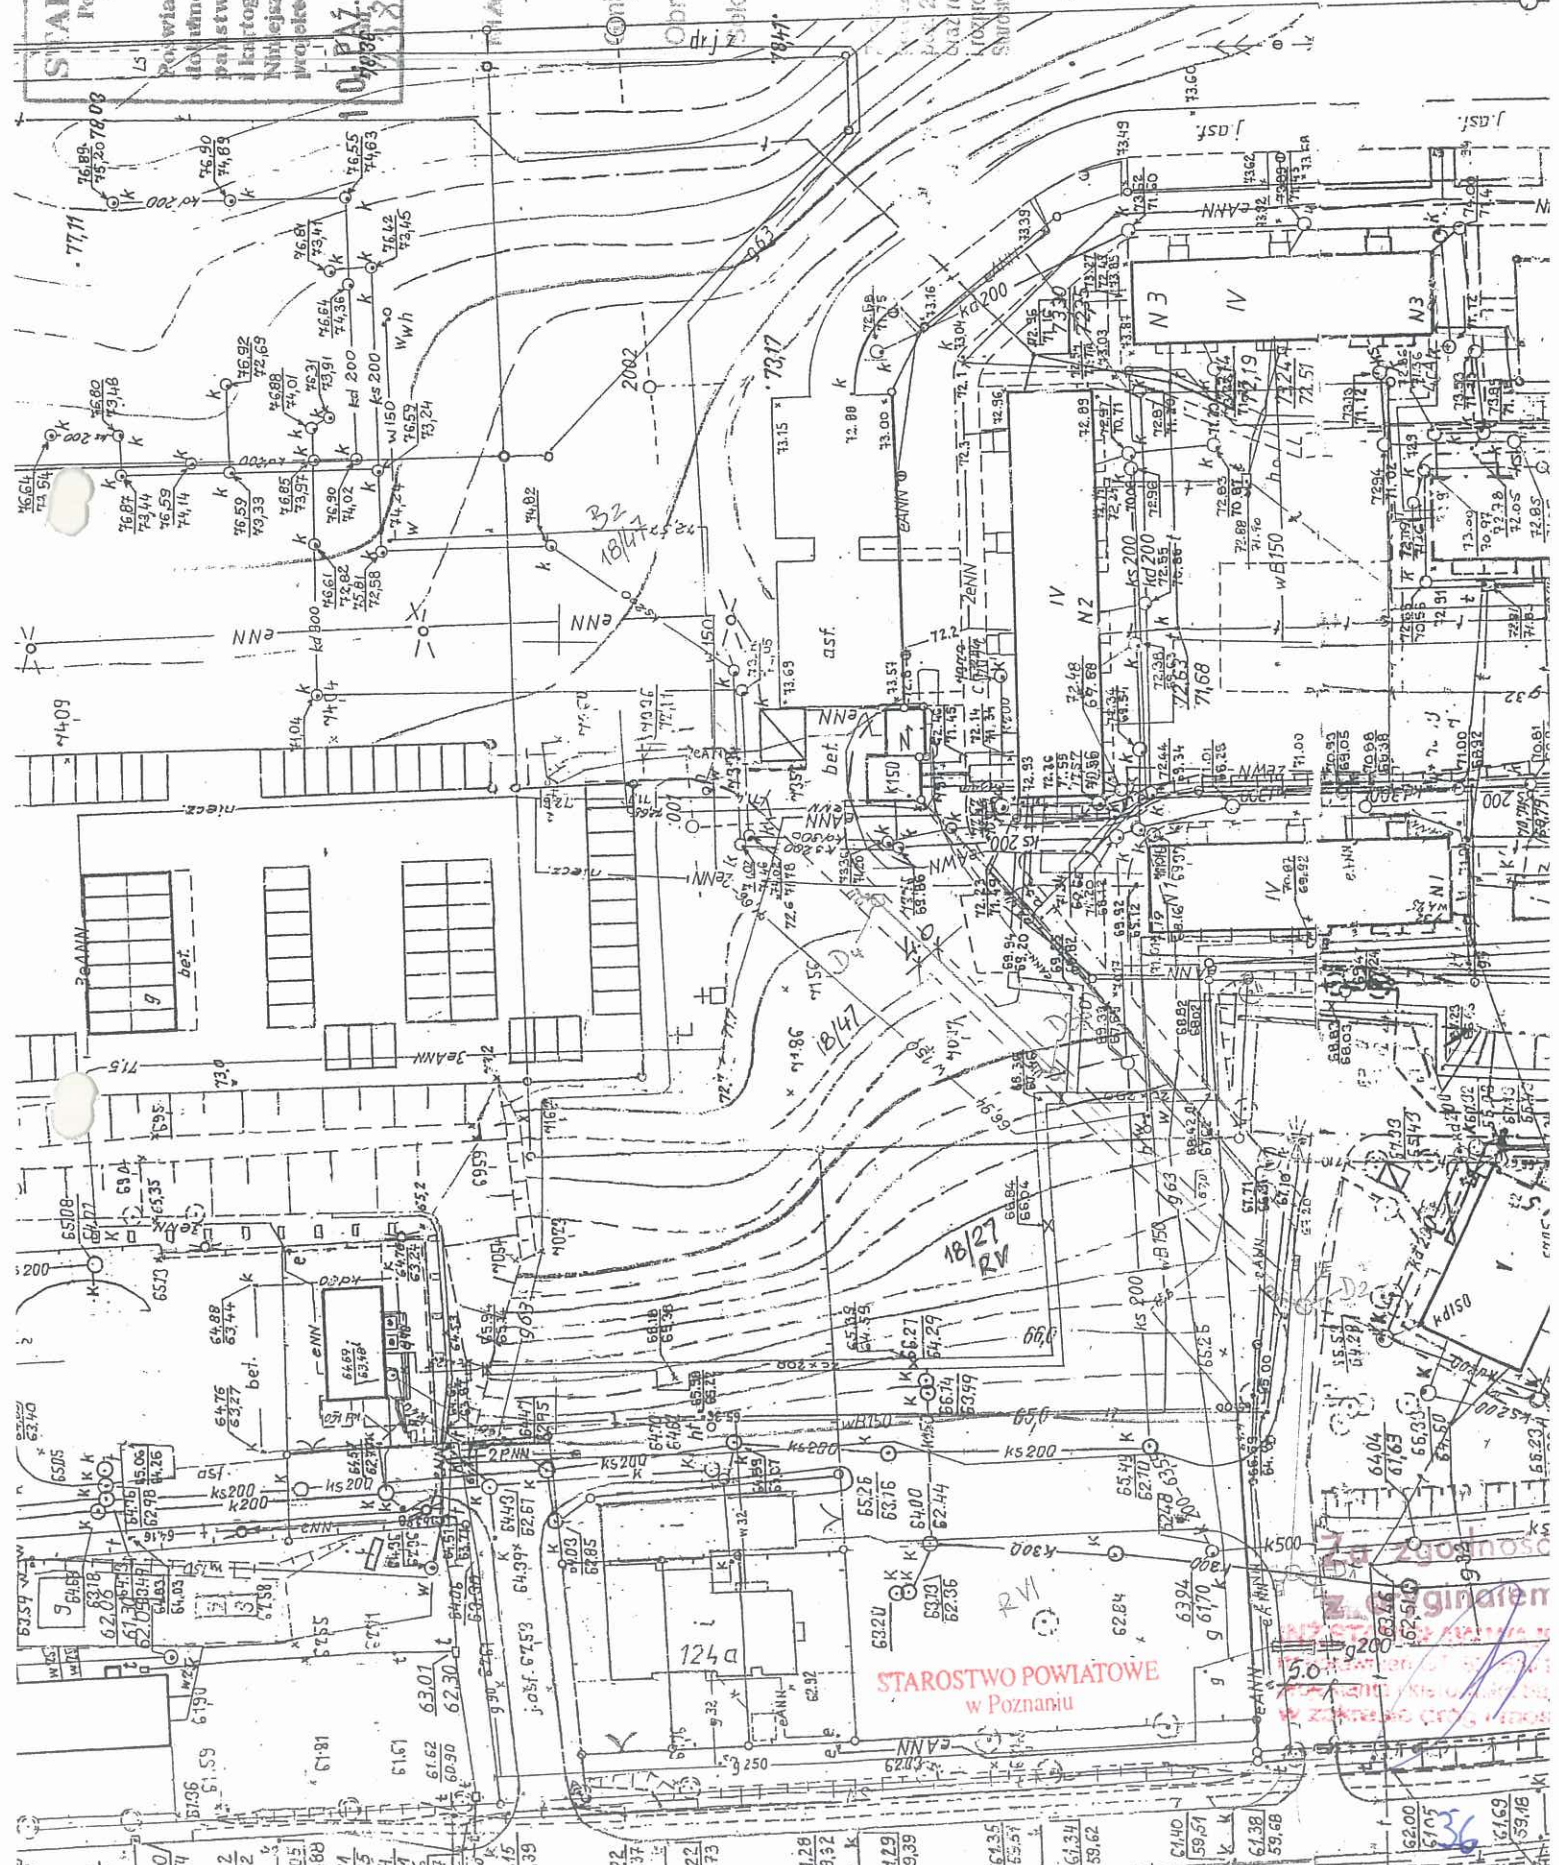

STAROSTWO POWIATOWE  
w Poznaniu

49 100 154 112 142 142 1403 1988 24 145 154 167 167 167 167 200 2115 3939 212 3937 222 3973 229 5939 6235 5951 6134 5962 6140 5951 6132 5968 6200 6105 6169 5948