


MAPA ZASADNICZA

skala 1:500

MJM 44	SKALA: 1:500	RSB: NR: 29
OBJEKT: Budowa drogi pieszo-rowerowego na odcinku		
Owinita - Bolesławo Osiedle od km 0+000,00 do km 0+433,37		
Branża: drogowo	Miejscowość: Owinita-Bolesławo	Data opracowania: 02/08
Temat: Projekt zagospodarowania	Owinita-Bolesławo	Projektant: Inż. Michał Łódzki
Projektant: Inż. Michał Łódzki	nr: 7151/154/P/2001	Azyment: Inż. Ryszard Mądry

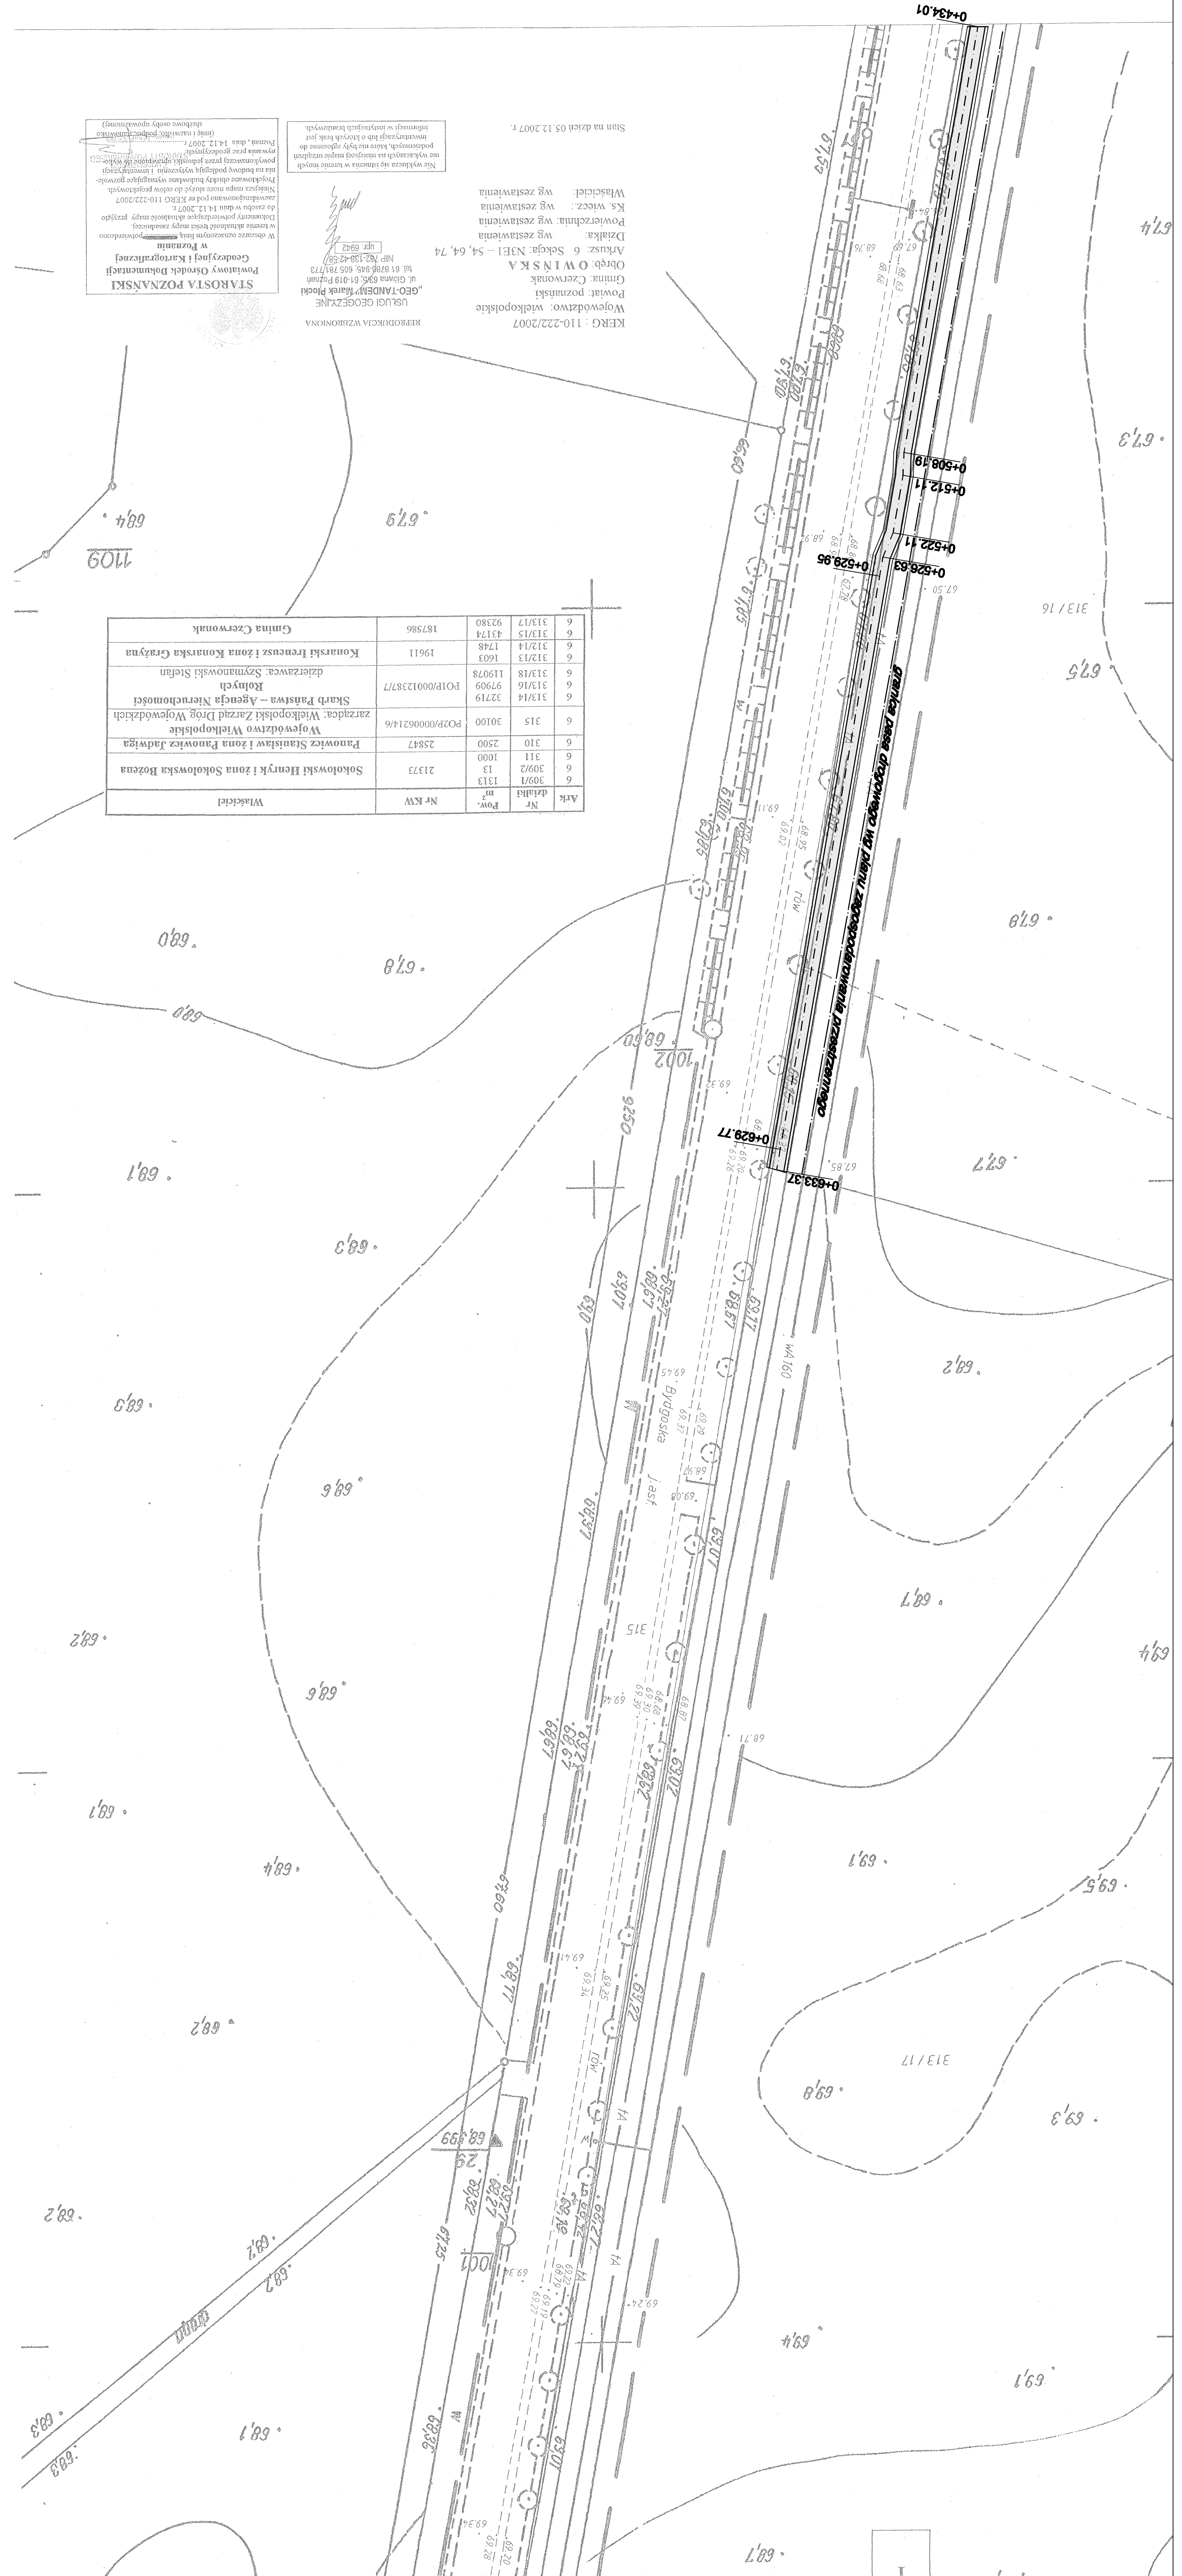

Art.	Nr działki	Pow. m ²	Nr KW	Właściciel
6	309/1	1313		Sokolowski Henryk i żona Sokolowska Bożena
6	309/2	13		
6	311	1000		
6	310	2500		Panowicz Stanisław i żona Panowicz Jadwiga
6	315	30100	PO2P/00006214/6	Województwo Wielkopolskie
6	313/16	97909		zarządca: Wielkopolski Zarząd Drog Wojewódzkich
6	313/18	119078	PO1P/00012387/7	Skarb Państwa - Agencja Nieruchomości Rolnych
6	312/13	1603		dzierżawca: Szymanowski Sławomir
6	312/14	1748		Konarski Ireneusz i żona Konarska Grazyna
6	313/15	43174		Gmina Czarnów
6	313/17	92380		

KERG: 110-222/2007
 Powiat: poznański
 Gmina: Czarnów
 Oręb: OWIŃSKA
 Działka: wg zestawienia
 Powierzchnia: wg zestawienia
 Ks. wiecz.: wg zestawienia
 Właściciel: wg zestawienia

USAUGI GEOGEZYJNE
 „GEO-TANDEM” Marek Płocki
 ul. Główna 69/6, 61-019 Poznań
 tel. 61 876 945, 605 781 773
 NIP 762-138-42-58
 nr: 6942

STAROSTA POZNAŃSKI
 Powiatowy Ośrodek Dokumentacji
 Geodezyjnej i Kartograficznej
 w Poznaniu
 W obszarze oznaczonym liniami przerywanymi w terenie nie ma budowy podległej wytyczeniu i inwestycjom. Projektowane obiekty budowlane wymagające pozwolenia na budowę mogą służyć do celów projektowych. Należy zwrócić uwagę na dane w tabeli. Dokumenty potwierdzające aktualność mapy przytoczonej do załącznika w danym dniu 14.12.2007 r. Wzrostek: 14.12.2007 r. (inne i nazwisko, podpis, stanowisko)

Stan na dzień 05.12.2007 r.

Informacji w innych punktach terenowych.

nie wykazał się istnieniem w terenie innych inwestycji, z których linia o której mowa jest w projekcie, które nie były zgłoszone do podziemi, które nie były zgłoszone do podziemi.