
Mapa do celów projektowych
Skala 1:500

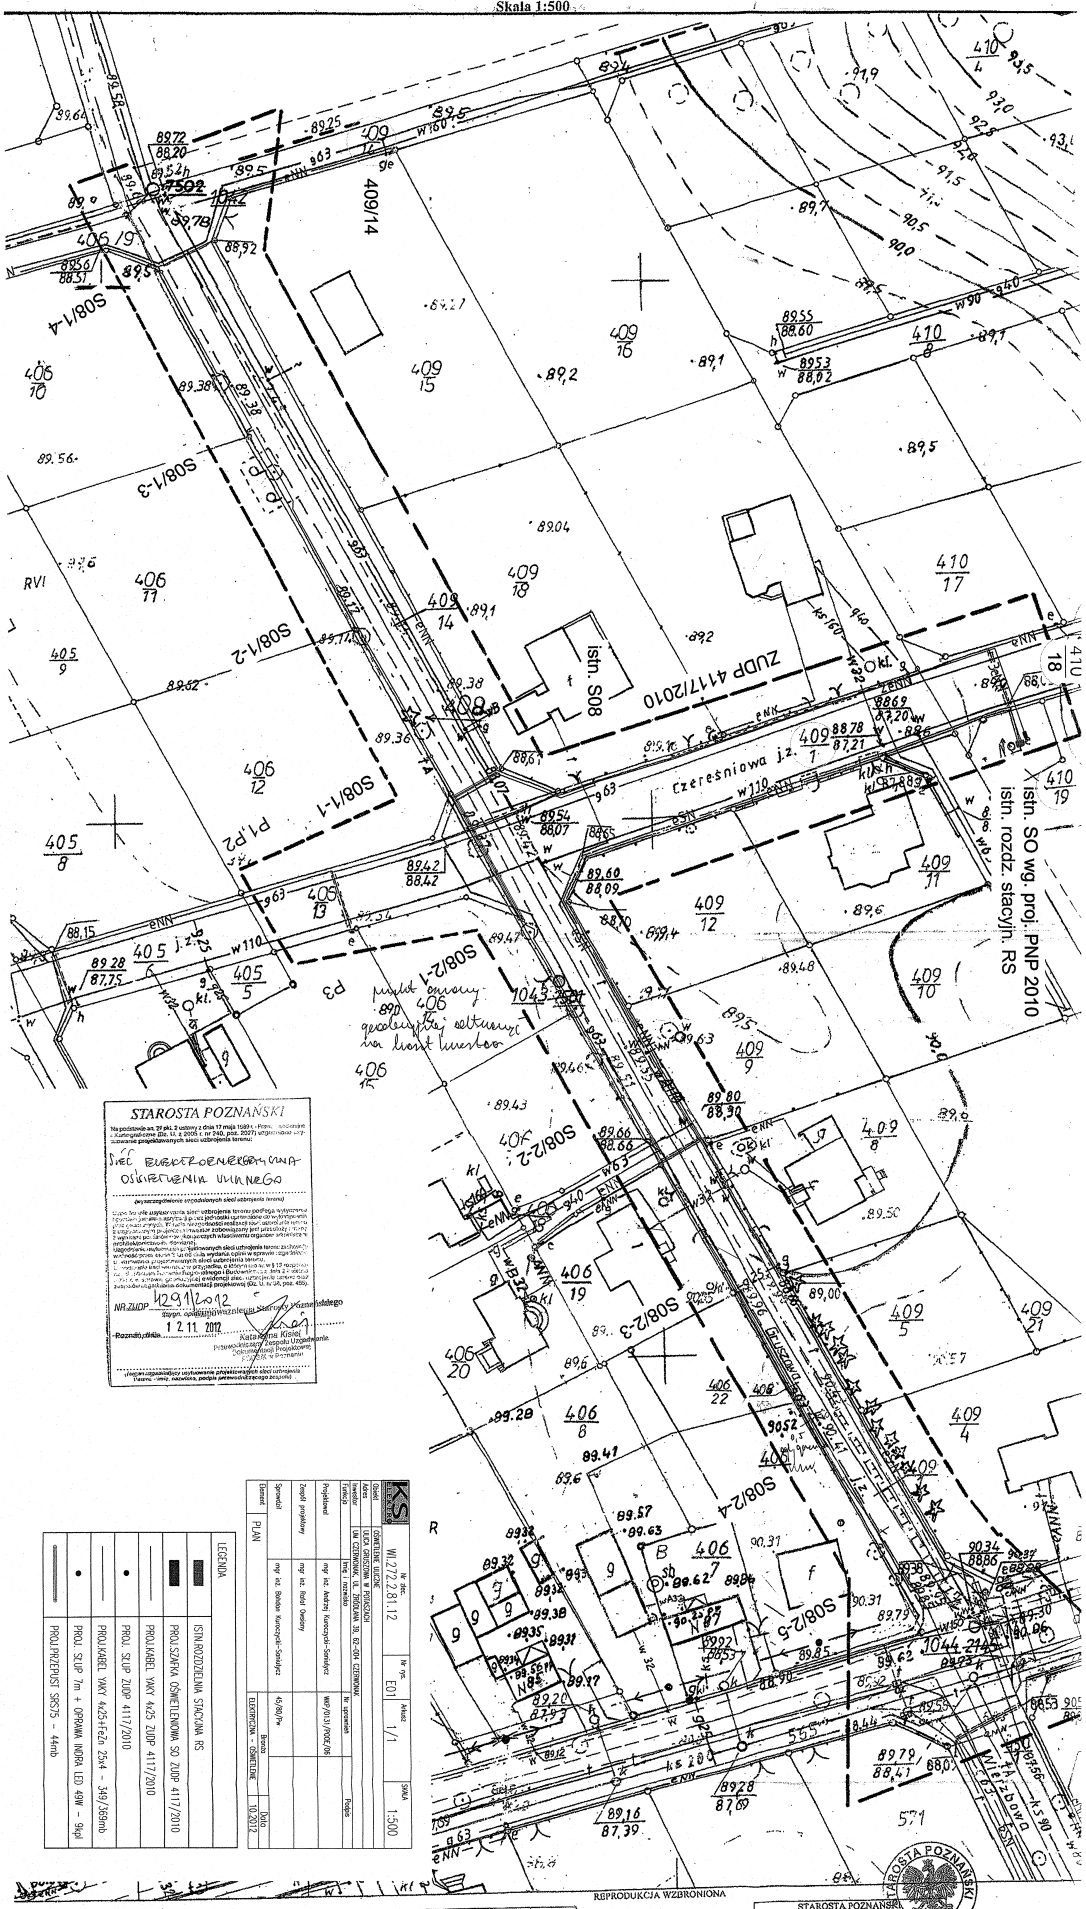

STAROSTA POZNAŃSKI

Na podstawie art. 29 ust. 2 ustawy z dnia 17 maja 1989 r. Prawo geodezyjne i Kartograficzne (Dz. U. z 2005 r. nr 240, poz. 2027) wrysowano uzgodnione projektowanych sieci uzbrojenia terenu:


(wykaz projektowanych sieci uzbrojenia terenu)

Uzgodnienie dotyczy wyłącznie sieci uzbrojenia terenu podlegającej wytyczeniu geodezyjnemu, w rozumieniu § 2 ust. 1 rozporządzenia ministra spraw wewnętrznych i administracji z dnia 2 sierpnia 2002 r. (Dz. U. nr 153, poz. 1271 z późn. zm.). W razie konieczności realizacji kolizji, należy ponownie uzgodnić projekt z właścicielem zobowiązany jest przestrzegać przepisy z zakresu prawa budowlanego, ochrony środowiska, ochrony zabytków i innych odrębnych przepisów szczególnych, w szczególności w zakresie ochrony istniejących sieci uzbrojenia terenu, ochrony gruntów rolnych i leśnych, ochrony przyrody, 