


# MAPA ZASADNICZA

SKALA 1:500

GEODETA SZYMAŃSKI  
mgr inż. Piotr Szymański  
Cielmowo, ul. Brzozowa 2  
62-220 Niechawo, tel. 501 667 115  
NIP 794219104, ncz. 991146259

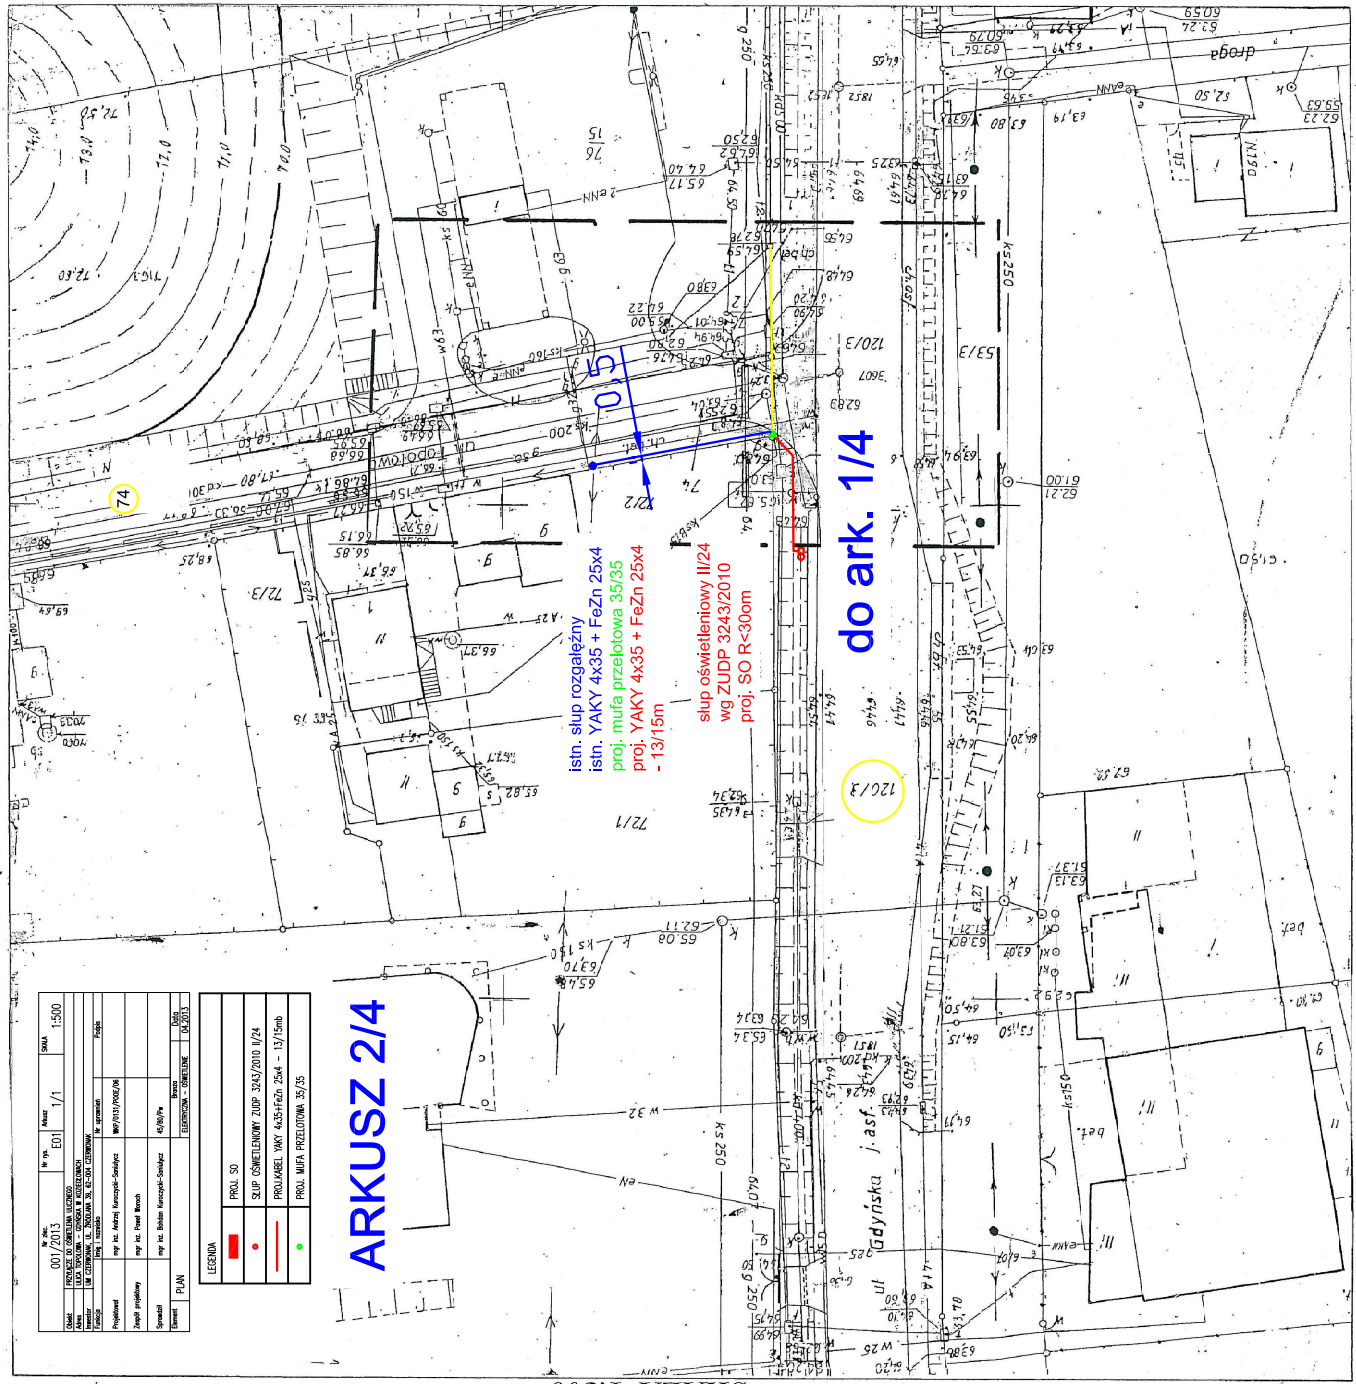

**ARKUSZ 2/4**

|   |  |     |  |     |  |             |  |
|---|--|-----|--|-----|--|-------------|--|
| 001/2013  |  | E01 |  | 1/1 |  | SKALA 1:500 |  |

|                     |                                 |
|---------------------|---------------------------------|
| Układ współrzędnych | Prostokątnych płaskich m.Poznań |
| Układ wysokościowy  | Kronszlad                       |

Województwo: Wielkopolskie  
Powiat: Czernomak  
Nazwa jed. ewid.: 3021C4.2  
Identyfikator jed. ewid.: 3021C4.2  
Nazwa Obr. ewid.: Koziegłowy  
Identyfikator Obr. ewid.: 3021C4.2.006  
Miejscowość: Koziegłowy  
Artuz: 23  
Działka: wg. Zasięgu  
Powierzchnia: Numer KW:  
Sekcja: NIE1-246  
KBRG: NIE1-246  
106-27/2013  
Stan aktualny na dzień: 09.04.2013  
Sluzebnosc-nie badano

GEODETA SZYMAŃSKI  
mgr inż. Piotr Szymański  
Cielmowo, ul. Brzozowa 2  
62-220 Niechawo, tel. 501 667 115  
NIP 794219104, ncz. 991146259  
**TOMASZ KAMYSEK**  
geodeza  
ul. Mickiewicza 31  
62-240 Trzemeszno  
Nr opr. 13019



REPRODUKCYJA WZBROMIONA

**STAROSTA POZNAŃSKI**  
Powiatowy Ośrodek Dokumentacji i Kartograficznej i Geodezyjnej w Poznaniu  
W obszarze oznaczonym liniami punktowanymi potwierdzono w terenie aktualność treści mapy zasadniczej.  
Dokumenty powołane do wiadomości mapy przyjęto do zasobu w dniu 2013.01.23. Aktualizacja mapy może służyć do celów projektowych. Projektowanie obiekty budowlane wyrażające przetrwanie na budowę podlegają wyrażeniu inwentaryzacji powykonawczej przez jednostki uprawnione do wykonywania geodezyjnych. Poznań, dnia 09.04.2013 r.  
Starosta Powiatu Poznański  
Piotr Szymański  
19-04-2013  
Inne nazwisko, podpis, stanowisko  
sztabowe osoby upoważniony

Nie wyklucza się istnienia w terenie innych informacji w insyngulach branżowych. Inwentaryzacji lub o słupach trak jest podziemnych, które nie były zgłoszone do