


# MAPA ZASADNICZA

skala 1:500

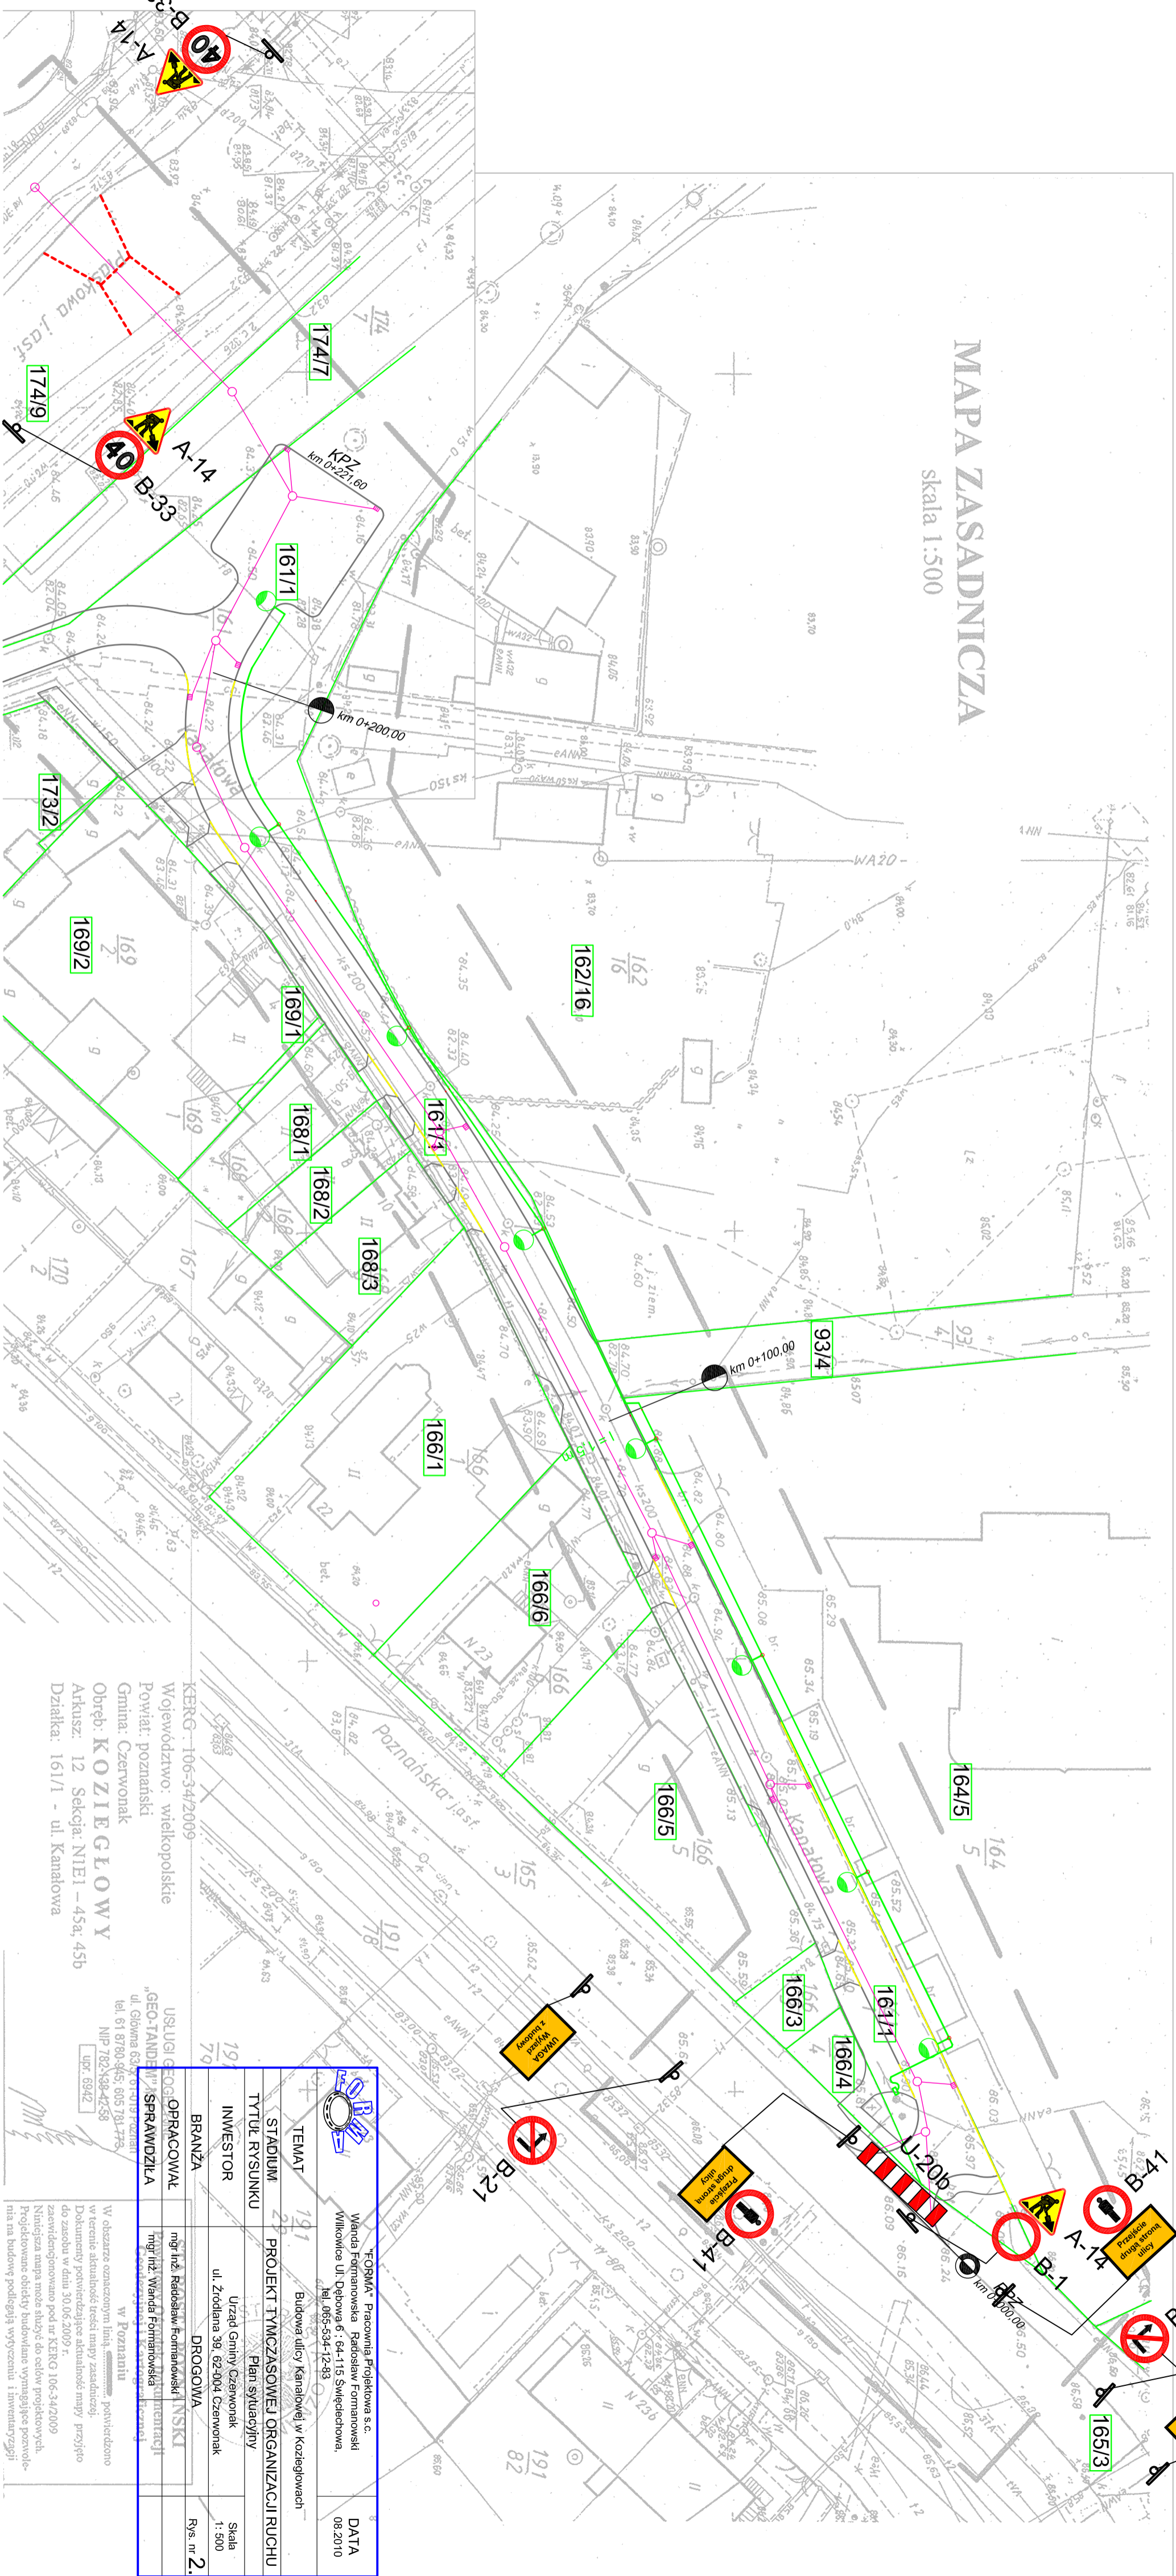

KERGO - 106-34/2009  
 Województwo: wielkopolskie  
 Powiat: poznański  
 Gmina: Czerwonak  
 Obręb: KOZIEGŁOWY  
 Arkusz: 12 Sekcja: NIE1 - 45a, 45b  
 Działka: 161/1 - ul. Kanałowa

 ul. Główna 63A/71-72  
 tel. 61 8780 945; 605 781 779  
 NIP 782-198-4258  
 ICP: 6942

BRANŻA	DROGOWA	Rys. nr. 2.
SPRAWDZIŁA	mgr inż. Wanda Formanowska	
WZROKOWAŁ		
STADIUM	PROJEKT TYMCZASOWEJ ORGANIZACJI RUCHU	

W obszarze oznaczonym linią... powierzone  
 w terenie aktualności treści mapy zasadniczej.  
 Dokumenty potwierdzające aktualność mapy, przyjęte  
 do zasobu w dniu 30.06.2009 r.  
 Niniejsza mapa może służyć do celów projektowych.  
 Projektowane obiekty budowlane wymagające pozwolenia na budowę podlegają wytyczeniu i inwentaryzacji