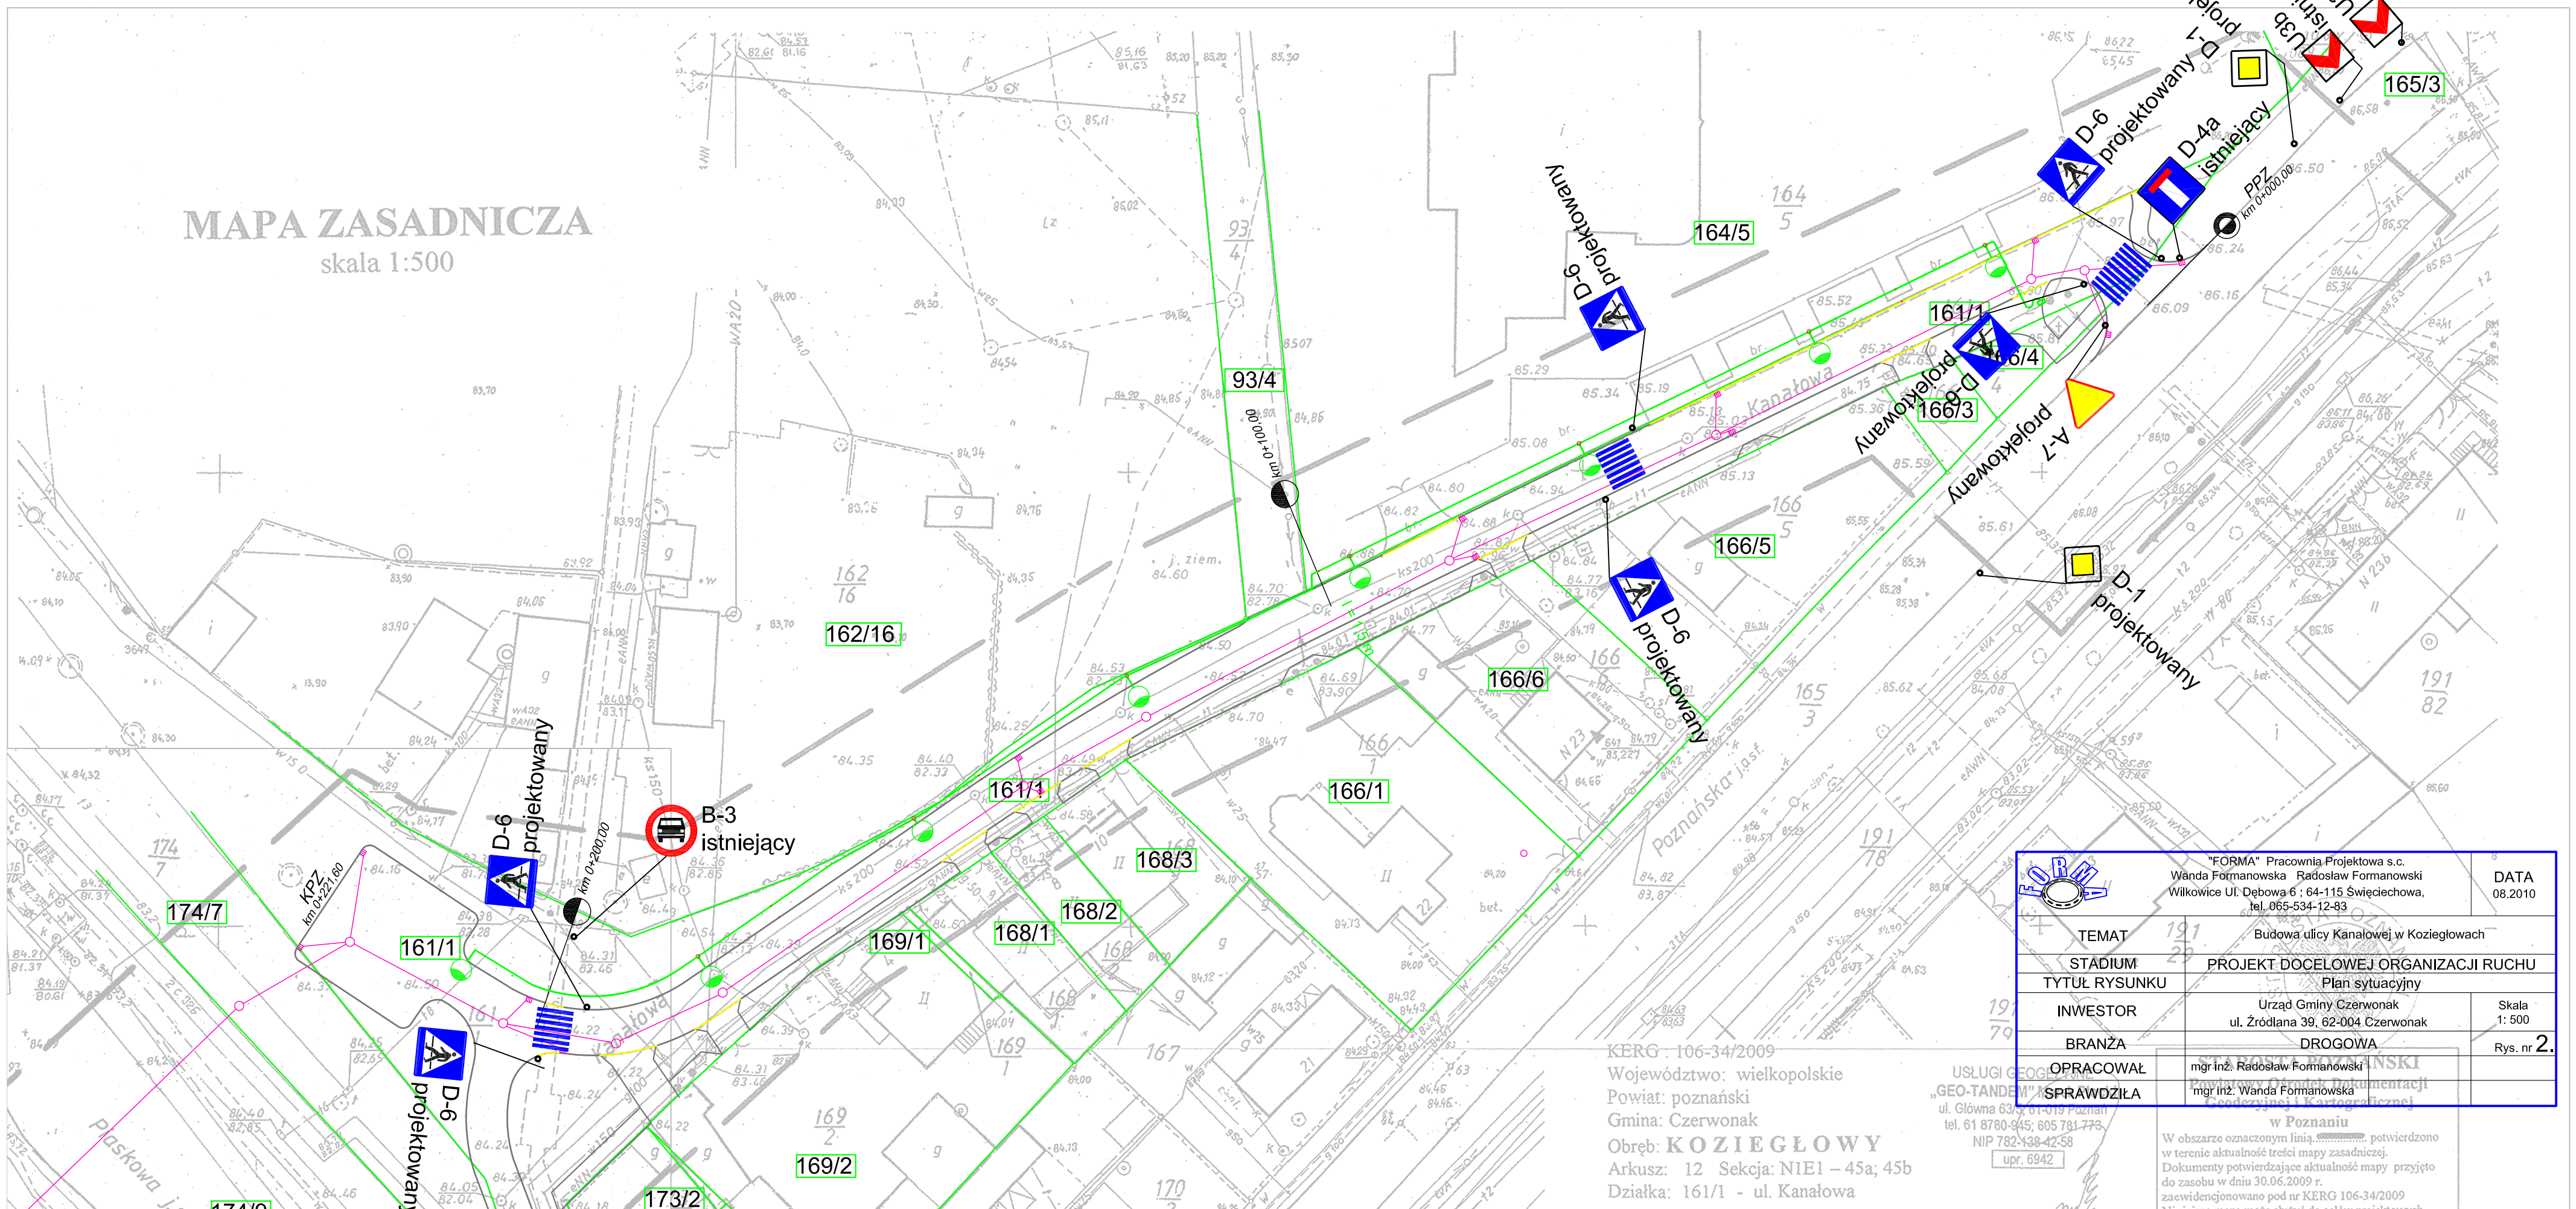
MAPA ZASADNICZA
skala 1:500
D-6 projektowany
D-4a istniejący
PPZ km 0+000.00
D-1 projektowany
U-36 istniejący
U-36 istniejący
165/3
164/5
161/1
166/4
166/3
A-7 projektowany
166/5
166/6
166/1
162/16
93/4
km 0+100.00
161/1
168/3
168/2
168/1
169/1
169/2
173/2
174/7
174/9
B-3 istniejący
km 0+200.00
KPZ km 0+221.69
Kanałowa
Poznańska
Piaskowa
KERG : 106-34/2009
Województwo: wielkopolskie
Powiat: poznański
Gmina: Czerwonak
Obręb: KOZIEGŁOWY
Arkusz: 12 Sekcja: N1E1 – 45a; 45b
Działka: 161/1 - ul. Kanałowa
"FORMA" Pracownia Projektowa s.c.
Wanda Formanowska Radosław Formanowski
Wilkowice Ul. Dębowa 6 ; 64-115 Święciechowa,
tel. 065-534-12-83
DATA 08.2010
TEMAT Budowa ulicy Kanałowej w Koziegłowach
STADIUM PROJEKT DOCELOWEJ ORGANIZACJI RUCHU
TYTUŁ RYSUNKU Plan sytuacyjny
INWESTOR Urząd Gminy Czerwonak ul. Źródlana 39, 62-004 Czerwonak
Skala 1: 500
BRANŻA DROGOWA
Rys. nr 2.
OPRACOWAŁ mgr inż. Radosław Formanowski
SPRAWDZIŁA mgr inż. Wanda Formanowska
USŁUGI GEODEZYJNE „GEO-TANDEM" ul. Główna 63/5, 61-019 Poznań tel. 61 8780-945; 605 781 773, NIP 782-138-42-58 upr. 6942
STAROSTA POZNAŃSKI
w Poznaniu
W obszarze oznaczonym linią ..... potwierdzono w terenie aktualność treści mapy zasadniczej. Dokumenty potwierdzające aktualność mapy przyjęto do zasobu w dniu 30.06.2009 r. zaewidencjonowano pod nr KERG 106-34/2009
Niniejsza mapa może służyć do celów projektowych.