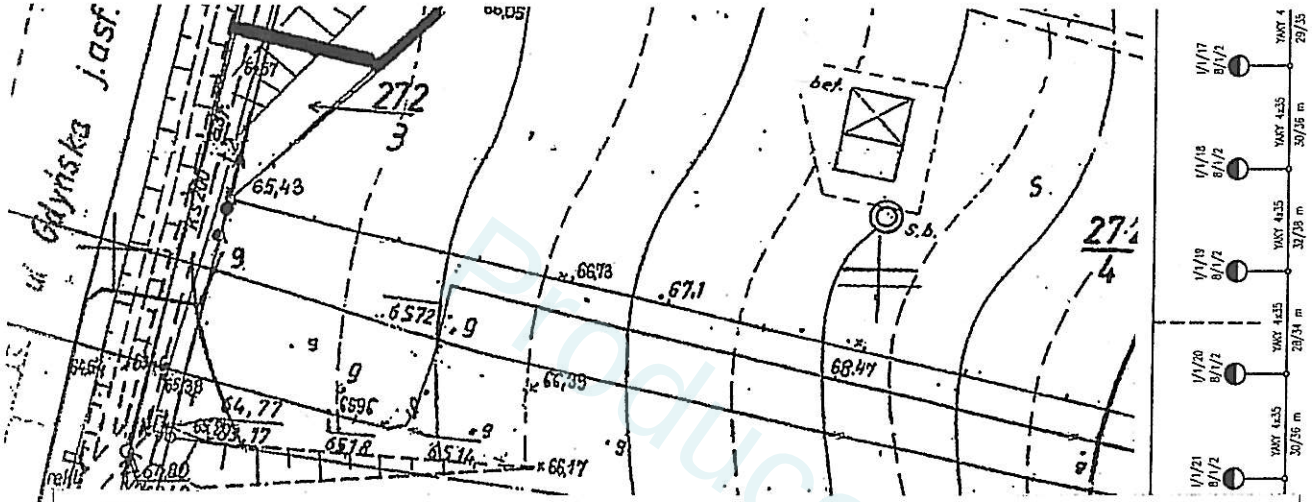

CZĘŚĆ GRAFICZNA DECYZJI
O USTALENIU LOKALIZACJI INWESTYCJI CELU PUBLICZNEGO

SKALA 1:500

Projektowany przebieg inwestycji

mgr inż. arch. Bartosz Kasprzak
Uprawnienia budowlane do projektowania
bez ograniczeń w specjalności architektonicznej
nr ewid. W/35/2008

URZĄD GMINY
w Czerwonaku
62-004 Czerwonak, ul. Źródlana 3
Załącznik do decyzji WUG.7551-0
Nr 2
Data 13.08.2010

MAPA ZASADNICZA
Skala 1:500

KERG : 106 – 39 / 2009
Zam. 16257 / 2009
Woj. wielkopolskie
Powiat : poznański
Gmina: Czerwonak
Obręb: Koziegłowy
Arkusz : 14
Sekcja: N1E1-54b

Stan aktualny na dzień 07.08.2009 r.

Biuro Usług Geodezyjnych
Krzysztof Wolny
Geodeta uprawniony nr upr. 13726
62 – 007 Biskupice ul. Śliwkowa 14

Nie wyklucza się istnienia w terenie innych nie wykazanych na niniejszej mapie urządzeń podziemnych, które nie były zgłoszone do inwentaryzacji lub o których brak jest informacji w instytucjach branżowych.

STAROSTA POZNAŃSKI

STAROSTA POZNAŃSKI
Powiatowy Ośrodek Dokumentacji Geodezyjnej i Kartograficznej w Poznaniu

W obszarze oznaczonym linią [redacted] dokonano aktualizacji treści mapy zasadniczej..
Dokumenty z pomiaru uzupełniającego przyjęto do zasobu w dniu
i zaewidencjonowano pod nr 106 – 39 / 2009
Niniejsza mapa może służyć do celów projektowych
Projektowane obiekty budowlane wymagające pozwolenia na budowę podlegają wytyczeniu i inwentaryzacji powykonawczej przez jednostki uprawnione do wykonywania prac geodezyjnych.
Poznań dnia 2009-08-18

Ryszard Kita
Starszy Specjalista
(imię i nazwisko, podpis, stanowisko służbowe, osoby uprawnionej)

Produced from the scanned PDF
www.scantopdf.eu