GEODETA SZYMAŃSKI
mgr inż. Piotr Szymański
Geodeta Uprawniony
62-200 Gniezno, ul. Bronowska 9, tel. 601 667 118
NIP 784-121-10-19, REGON 301144496

Mapa do celów projektowych
Skala 1:500

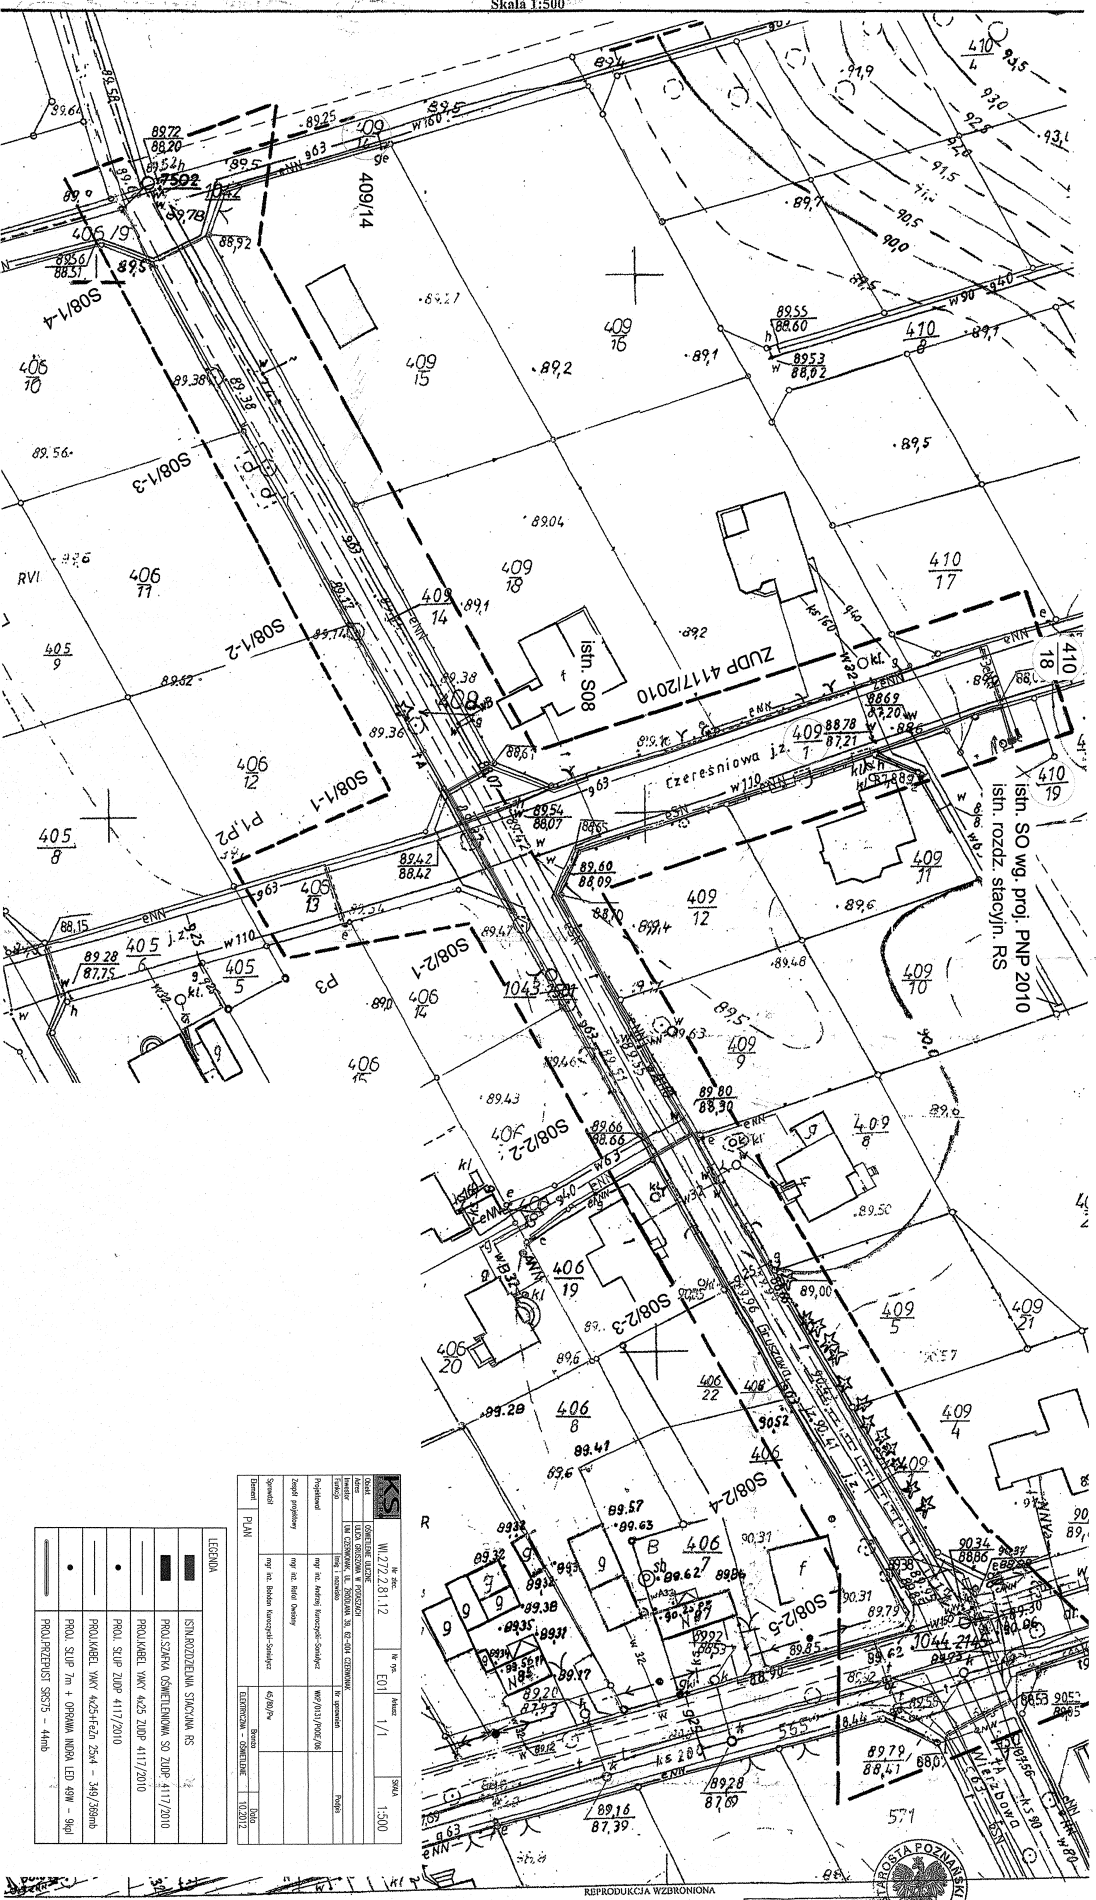

Branża	Imię i nazwisko	Nr uprawnień	Podpis
Projektowali	mgr inż. Andrzej Kurczyński-Sokołowicz	WKP/0131/POOD/08	Arkusz 1/1
Zespół projektowy	mgr inż. Rafał Owsiany		
Sprawdził	mgr inż. Bohdan Kurczyński-Sokołowicz	KI/RO/Pw	Skala 1:500
Zatwierdził		Branża	Data
PLAN		ELEKTRYCZNA – OŚWIETLENIE	10.2012

LEGENDA

- ISTN.ROZDZELNIA STACJONA RS
- PROJ.SZAFKA OŚWIETLENIOWA SO ZUDP 4117/2010
- PROJ.KABEL YAKY 4x25 ZUDP 4117/2010
- PROJ. SŁUP ZUDP 4117/2010
- PROJ.PRZEPIĘST SBS75 – 44mb

REPRODUKCJA WZBRONIONA

Układ współrzędnych prostokątnych płaskich	1965
Układ wysokości	Kronsztad

GEODETA SZYMAŃSKI
mgr inż. Piotr Szymański
Geodeta Uprawniony
62-200 Gniezno, ul. Bronowska 9
tel. 601 667 118
NIP 784-121-10-19, REGON 301144496

TOMASZ KAMYSZEK
Geodeta
ul. Mickiewicza 31
62-240 Trzemeszno
Nr upr. 13019

Nie wyklucza się w terenie innych nie wykazanych na niniejszej mapie urządzeń podziemnych, które nie były zgłoszone do inwentaryzacji lub o których brak jest informacji w instytucjach bankowych

STAROSTA POZNAŃSKI
Powiatowy Ośrodek Dokumentacji Geodezyjnej i Kartograficznej w Poznaniu
W obszarze oznaczonym linią .....dokonano aktualizacji treści mapy zasadniczej.
Dokumenty z pomiaru uzupełniającego przyjęto do zasobu powiatowego w dniu ..... 2012r.
I zinwentaryzowano pod nr ..... 2012r.
Niniejsza mapa może służyć do celów projektowych.
Projektowane obiekty budowlane wymagające pozwolenia na budowę podlegają wytyczeniu i inwentaryzacji powykonawczej przez osoby posiadające uprawnienia do wykonywania prac geodezyjnych.
Poznań, dnia 2012
Z upoważnienia Starosty Poznańskiego
Kierownik Powiatowego Ośrodka Dokumentacji Geodezyjnej i Kartograficznej
Janina Kaźmierska
Inną i zachowa, podpis, stanowiska służbowe osoby upoważniającej

Wojewódzkie Biuro Geodezji i Kartografii w Poznaniu
ul. Bukowska 19, 60-810 Poznań
tel. 61 42-12-159

Województwo:	Wielkopolskie
Powiat:	Poznański
Nazwa jedn. ewid.:	Czerwonak
Identyfikator jedn. ewid.:	302104_2
Nazwa obr. ewid.:	Potasze
Identyfikator obr. ewid.:	302104_2.0016
Miejscowość:	Potasze
Arkusz:	2
Działka:	wg. zasięgu
Powierzchnia:	
Numer księgi wieczystej:	
Sekcja:	N3 E1-68
KERG:	116-117/2012
Stan aktualny na dzień:	28.08.2012

URZĄD GMINY w Czerwonaku
62-006 Czerwonak, ul. Żurawia 8
Zaszyto do ..... 6 m/m
Nr WD.3021.24.22.2012
Data ..... 12.11.2012r.