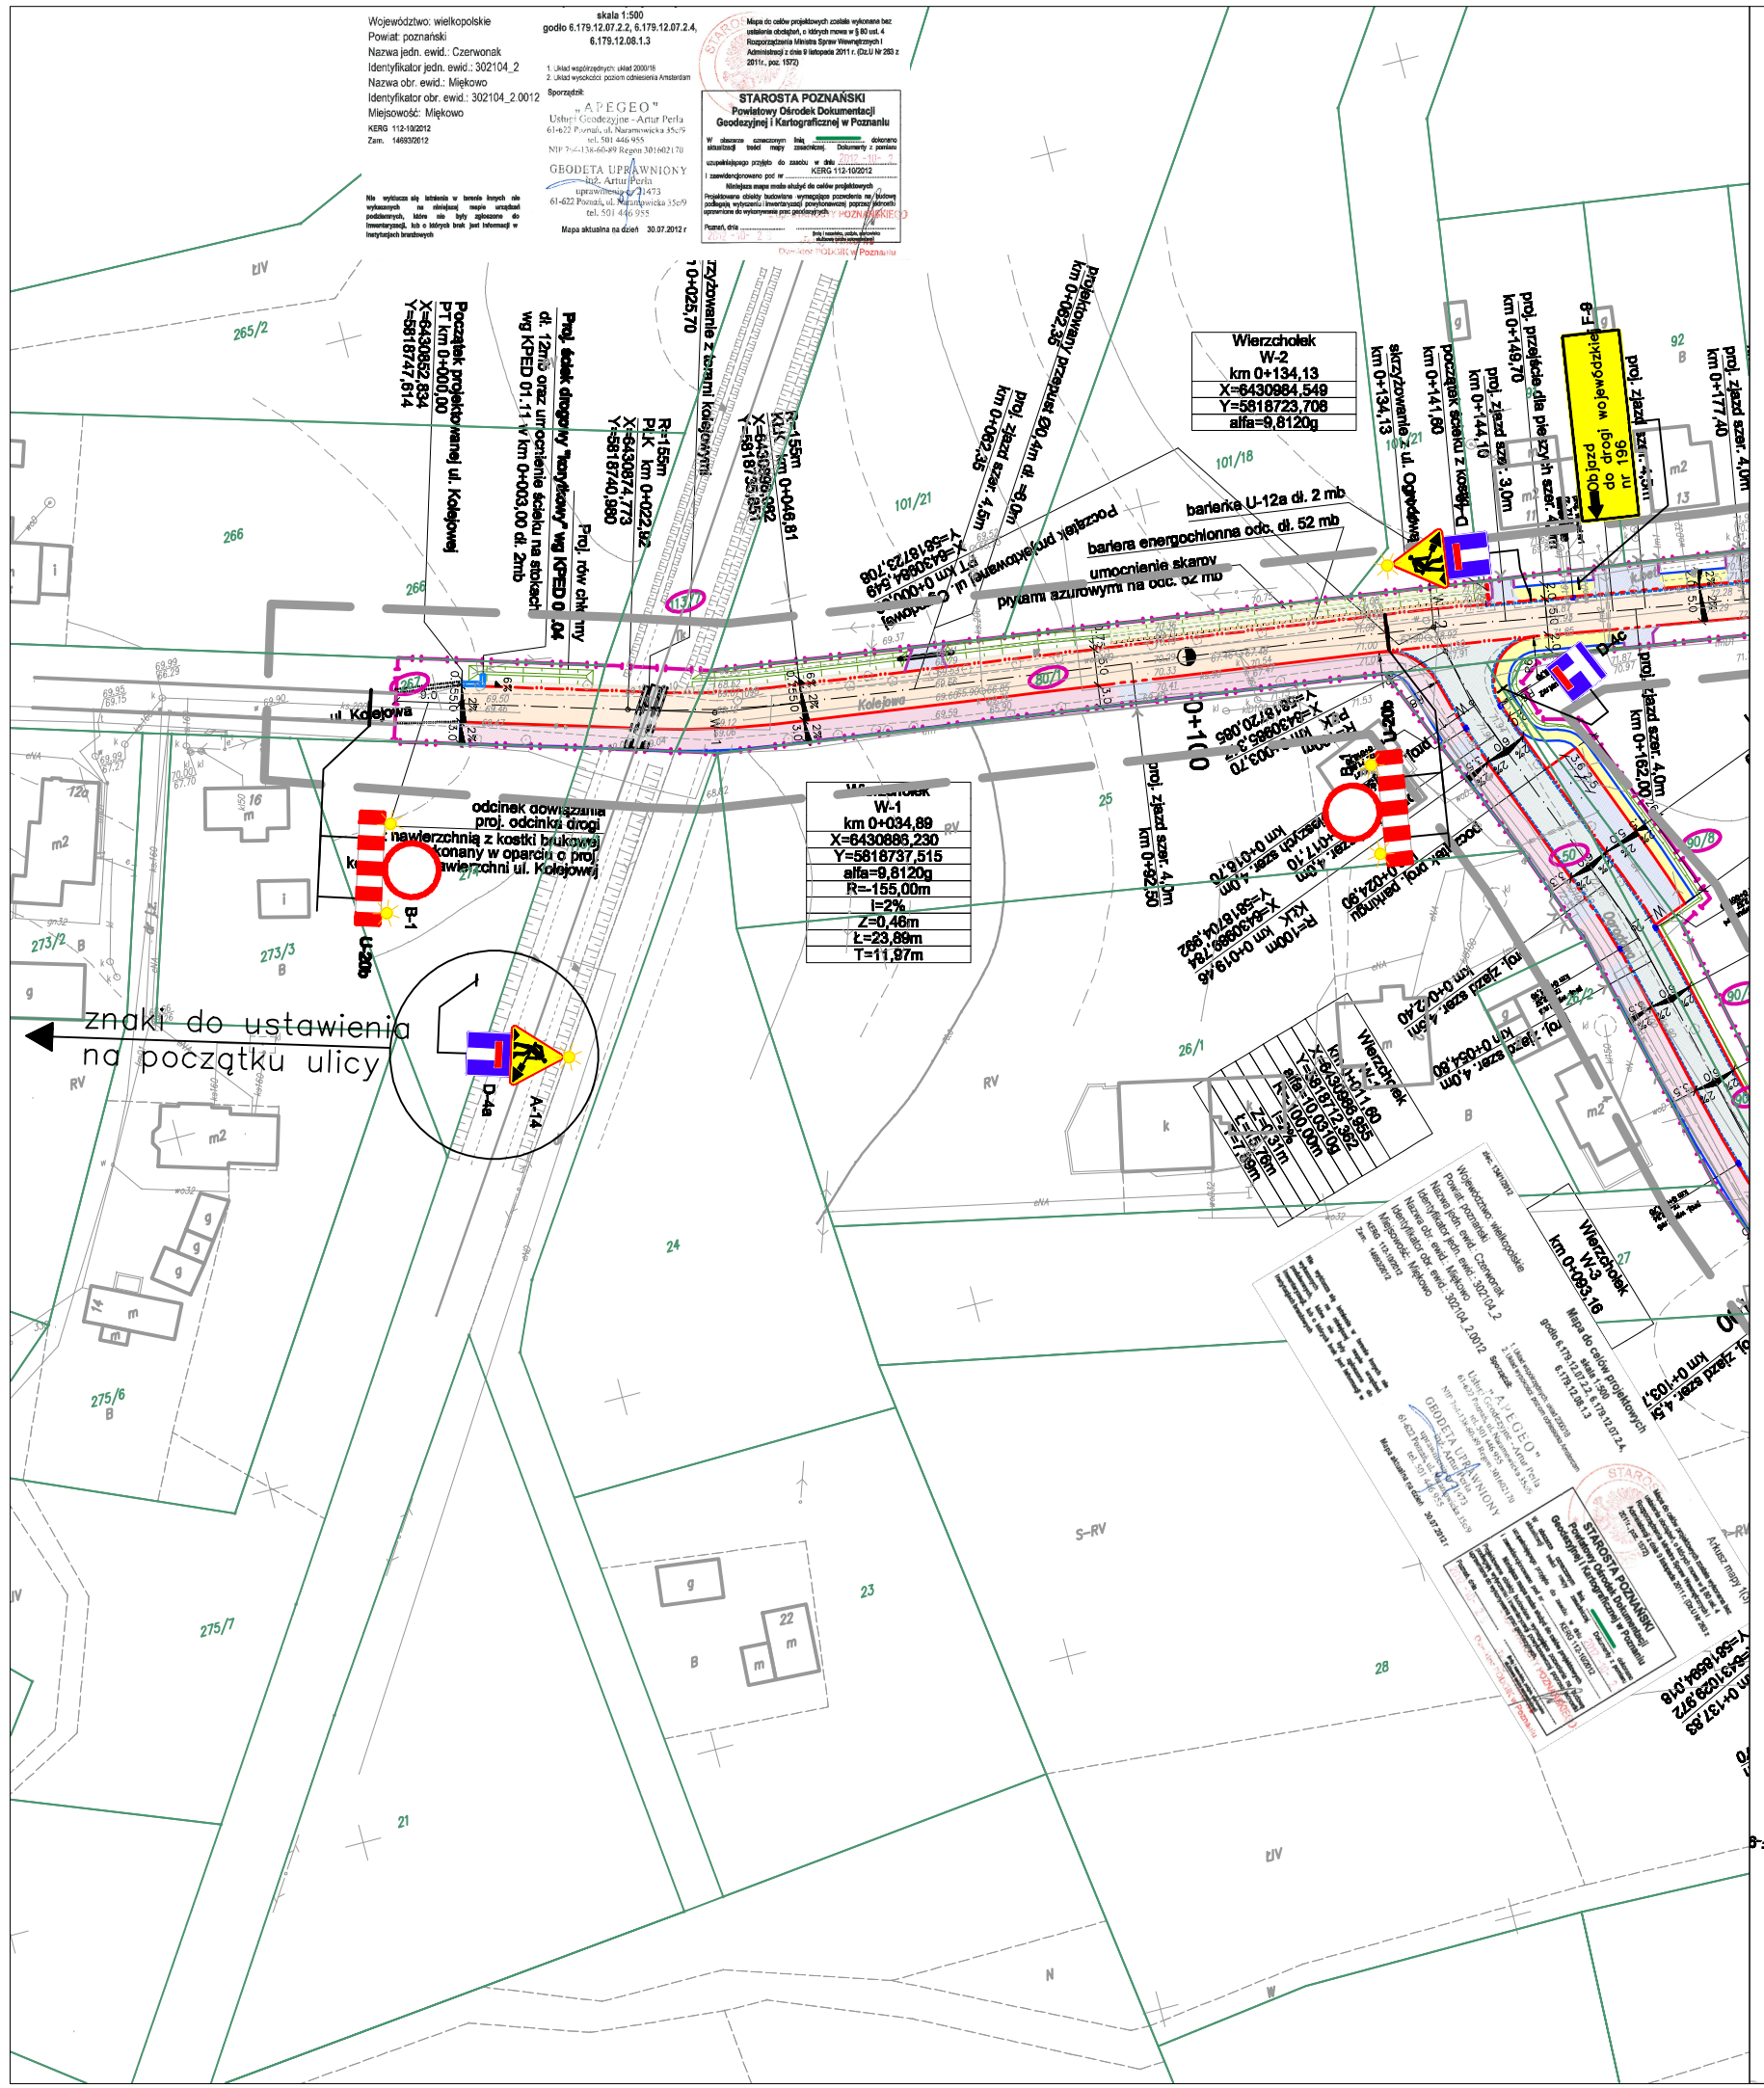
Województwo: wielkopolskie
Powiat: poznański
Nazwa jedn. ewid.: Czerwonak
Identyfikator jedn. ewid.: 302104_2
Nazwa obr. ewid.: Miękowo
Identyfikator obr. ewid.: 302104_2.0012
Miejscowość: Miękowo
skala 1:500
godło 6.179.12.07.2.2, 6.179.12.07.2.4, 6.179.12.08.1.3
STAROSTA POZNAŃSKI
Powiatowy Ośrodek Dokumentacji Geodezyjnej i Kartograficznej w Poznaniu
Mapa aktualna na dzień 30.07.2012 r.
Wierzchołek W-2 km 0+134,13 X=6430984,549 Y=5818723,708 alfa=9,8120g
Wierzchołek W-1 km 0+034,89 X=6430886,230 Y=5818737,515 alfa=9,8120g R=-155,00m I=2% Z=0,46m Ł=23,89m T=11,97m
barierka U-12a dł. 2 mb
bariera energochłonna odc. dł. 52 mb
umocnienie skarpy płytami ażurowymi na odc. 62 mb
odcinek dowiązania proj. odcinka drogi nawierzchnią z kostki brukowej
znaki do ustawienia na początku ulicy
ul. Kolejowa
D-46
A-14
B-1
U-12a
F-9
proj. zjazd szer. 4,0m km 0+177,40
proj. zjazd szer. 4,0m km 0+162,00
proj. zjazd szer. 4,0m km 0+132,65
proj. zjazd szer. 4,0m km 0+102,40
proj. zjazd szer. 4,5m km 0+100,17
Wierzchołek W-3 km 0+063,18
Początek projektowanej ul. Kolejowej
Proj. zjazd szer. 4,0m km 0+148,70
Proj. zjazd szer. 3,0m km 0+144,10
Proj. zjazd szer. 4,0m km 0+141,60
Proj. przejście dla pieszych szer. 4,0m km 0+134,13
