


ZESPÓŁ UZGODNIENIA  
DOKUMENTACJI PROJEKTOWEJ  
POWIATU POZNAŃSKIEGO  
ZAŁĄCZNIK DO OPD III  
ZUDP Nr 2811/2010

ZESPÓŁ UZGODNIENIA  
DOKUMENTACJI PROJEKTOWEJ  
POWIATU POZNAŃSKIEGO  
ZAŁĄCZNIK DO OPD III  
ZUDP Nr 2562/2012

Zespół Uzgodnienia Dokumentacji Projektowej  
powiatu poznańskiego  
KANCELARIA ZESPOŁU  
projekt. spec. kan. deszcz. w ul.  
ZUDP  
164 2811/10  
5

# MAPA ZASADNICZA

skala 1:500

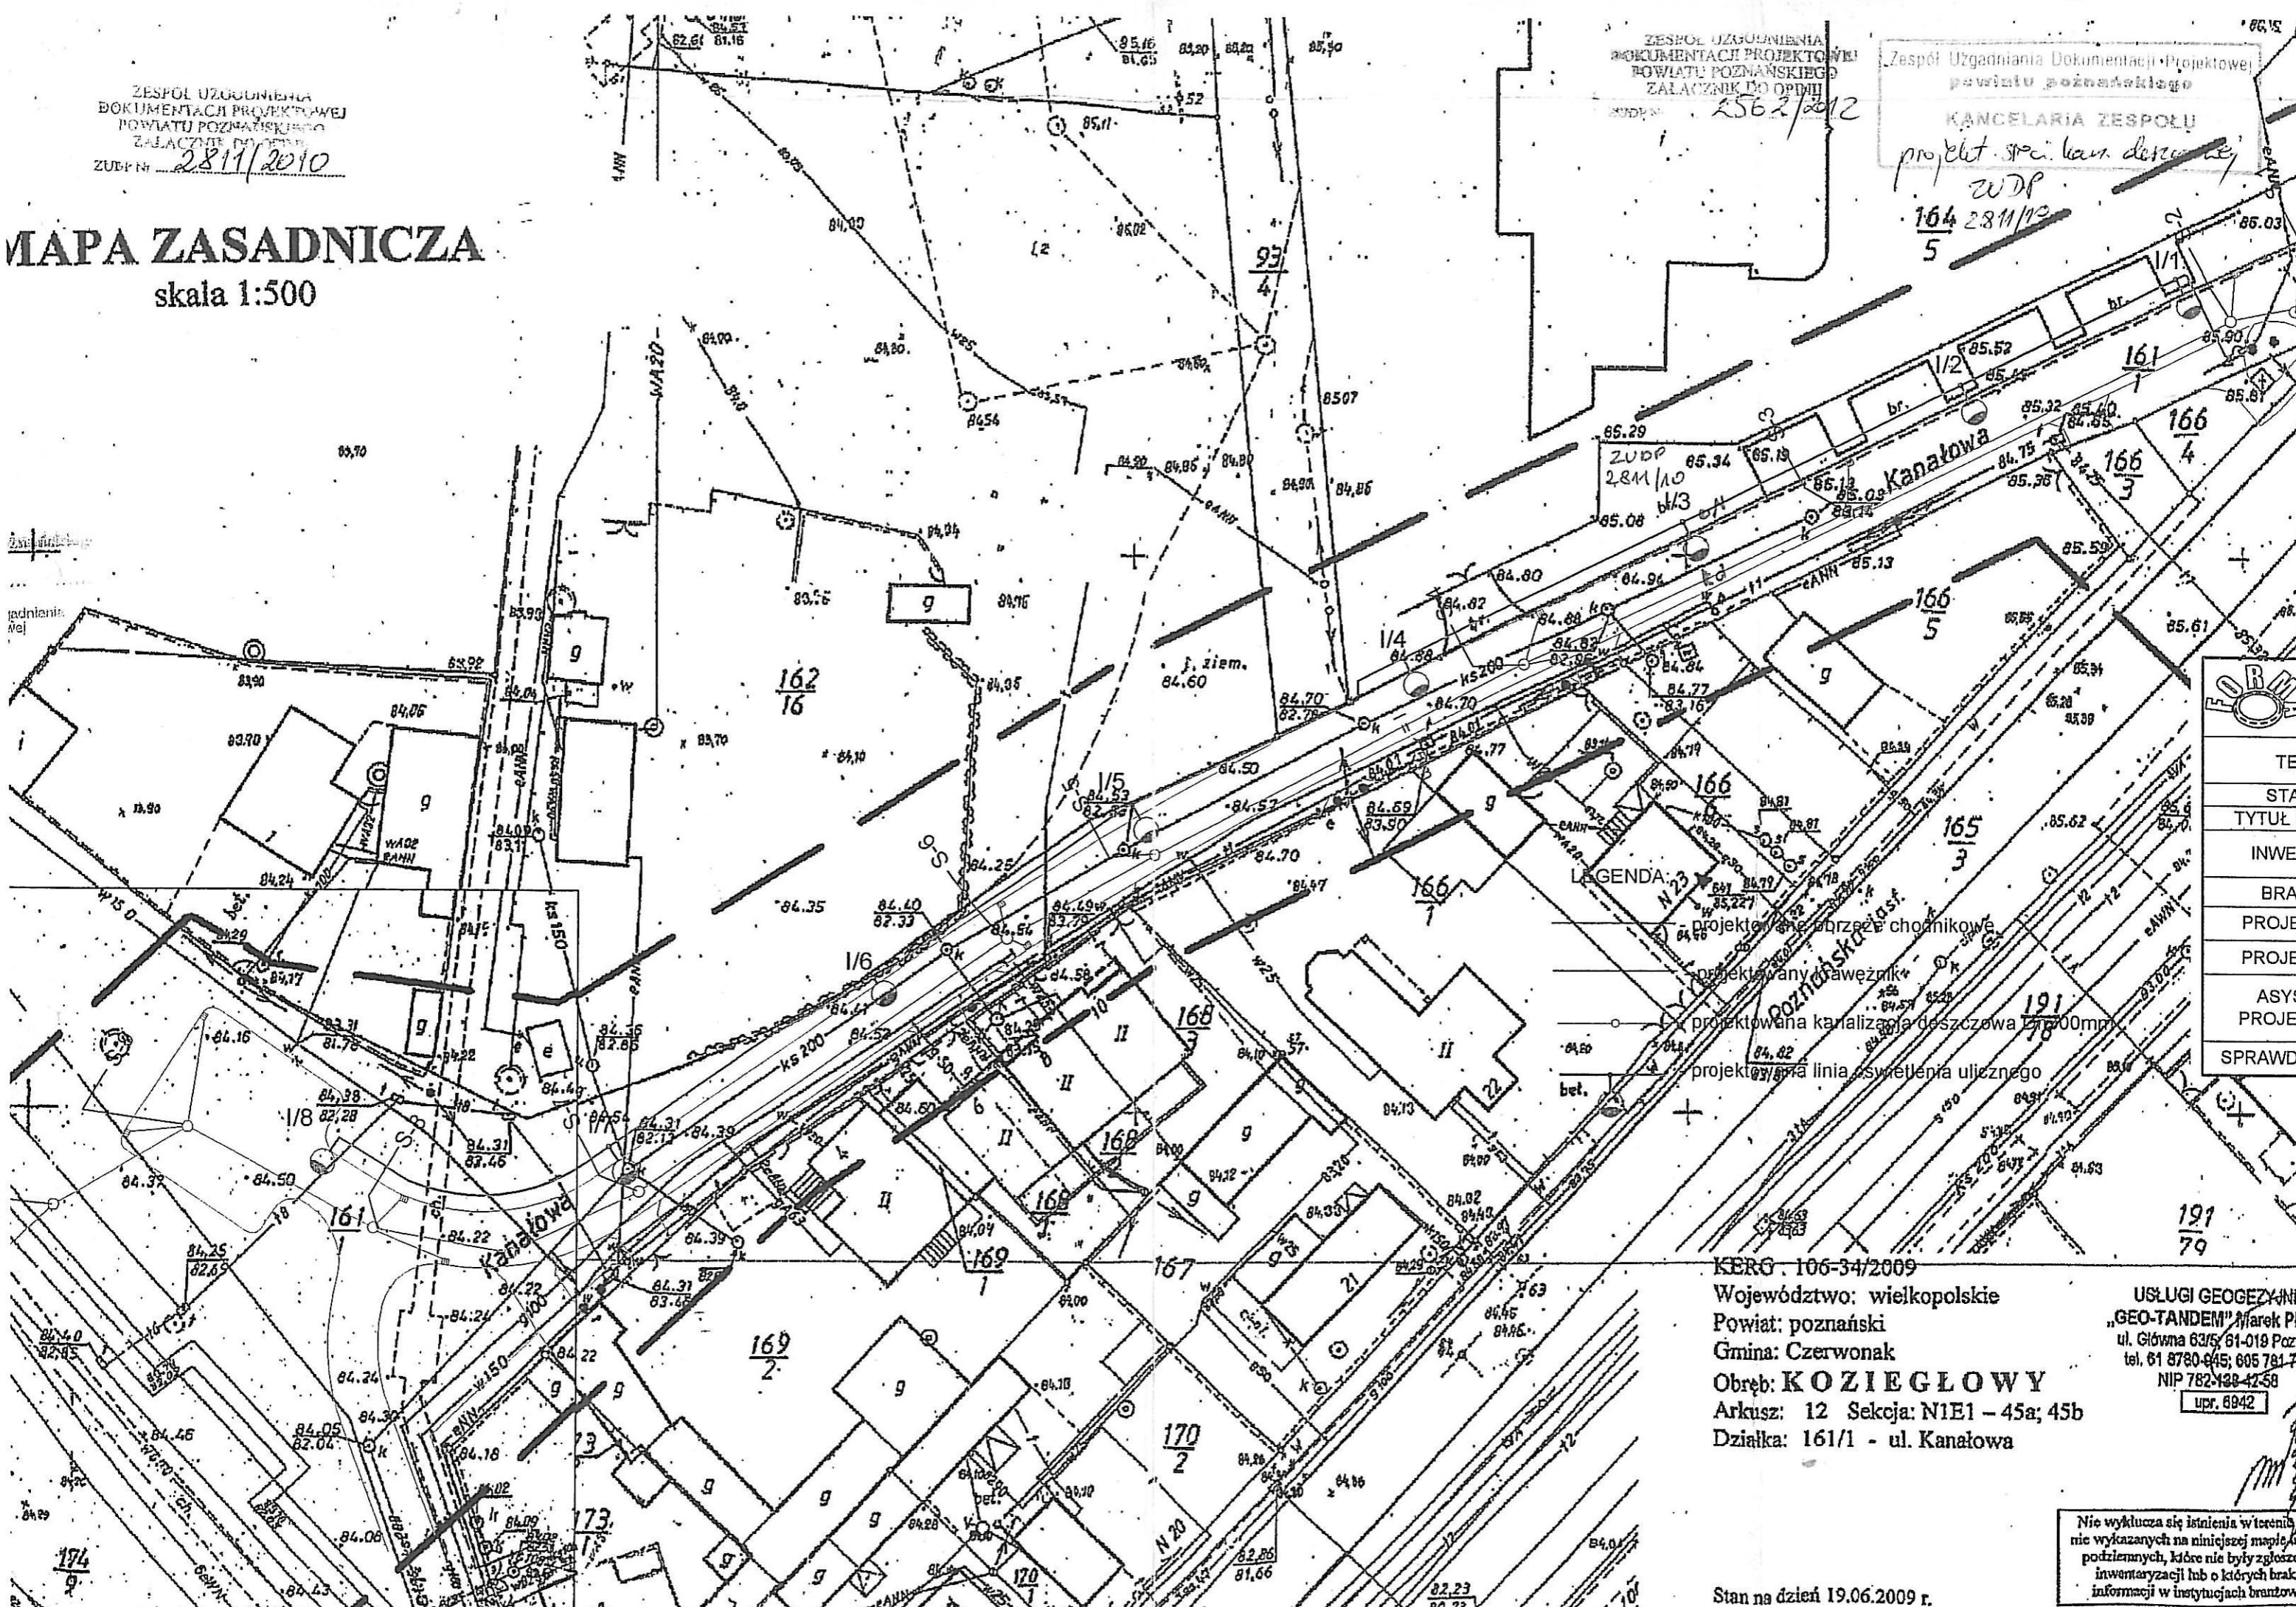

### LEGENDA:

- projektowana linia brzozy chodnikowe
- projektowany trawoznik
- projektowana kanalizacja deszczowa  $\varnothing 200\text{mm}$
- projektowana linia oświetlenia ulicznego

TEI
STA
TYTUL F
INWES
BRAI
PROJE
PROJE
ASYS
PROJEI
SPRAWD:

KERO: 106-34/2009  
Województwo: wielkopolskie  
Powiat: poznański  
Gmina: Czerwonak  
Obręb: KOZIEGŁOWY  
Arkusz: 12 Sekcja: N1E1 - 45a; 45b  
Działka: 161/1 - ul. Kanakowa

USŁUGI GEOGEZYJNE  
„GEO-TANDEM” Marek Ph  
ul. Główna 63/5 61-019 Poznań  
tel. 61 8780 645; 605 781 77  
NIP 782-138-47-58  
upr. 6942

Nie wyklucza się istnienia w terenie i  
nie wykazanych na niniejszej mapie  
podziemnych, które nie były zgłoszone  
inwentaryzacji lub o których brak  
informacji w instytucjach branżowych

Stan na dzień 19.06.2009 r.