

RG : 106-23 / 2012
 województwo wielkopolskie
 wiat poznański
 inia: Czerwonak
 ręb: Koziegłowy
 arkusz: Arkusz: 13 sekcja: NIEI-35d, 45a, 45b

Wykonawca





STAROSTA POZNAŃSKI
 Powiatowy Ośrodek Dokumentacji
 Geodezyjnej i Kartograficznej w Poznaniu
 W obszarze oznaczonym linią [red line] potwierdzona
 w tarenie aktualności treści mapy zasadniczej.
 Dokumenty potwierdzające aktualność mapy przyjęte
 do sporządzenia dnia 2012-04-24
 i zatwierdzono pod nr 106-23 / 2012
 Niniejsza mapa może służyć do celów projektowych.
 Projektowane obiekty budowlane wymagają pozwolenia na
 budowę podlegające wytyczeniu i inwentaryzacji
 wykonawczej przez jednostki upoważnione do wykonywania
 prac geodezyjnych. Z up. STAROSTY POZNAŃSKIEGO
 [Signature] 2012-04-24
 (imię i nazwisko, podst. stanowisko
 służbowe, data i miejsce)
 Starszy Specjalista
 [Signature] w Poznaniu

BIURO USŁUG GEODEZYJNYCH
 Krzysztof Wolny
 GEODETA UPRAWNIONY N. Opr. 12726
 62-007 Biskupiec, ul. Sławkowa 14
 tel. 0602 32 54 56
 REGON 659842590, NIP 779-116-03-77

aktualny na dzień 02.04.2012 r.

Nie wyklucza się istnienia w terenie innych nie
 wykazanych na niniejszej mapie urządzeń
 podziemnych, które nie były zgłoszone do
 inwentaryzacji lub o których brak jest informacji
 w instytucjach badawczych

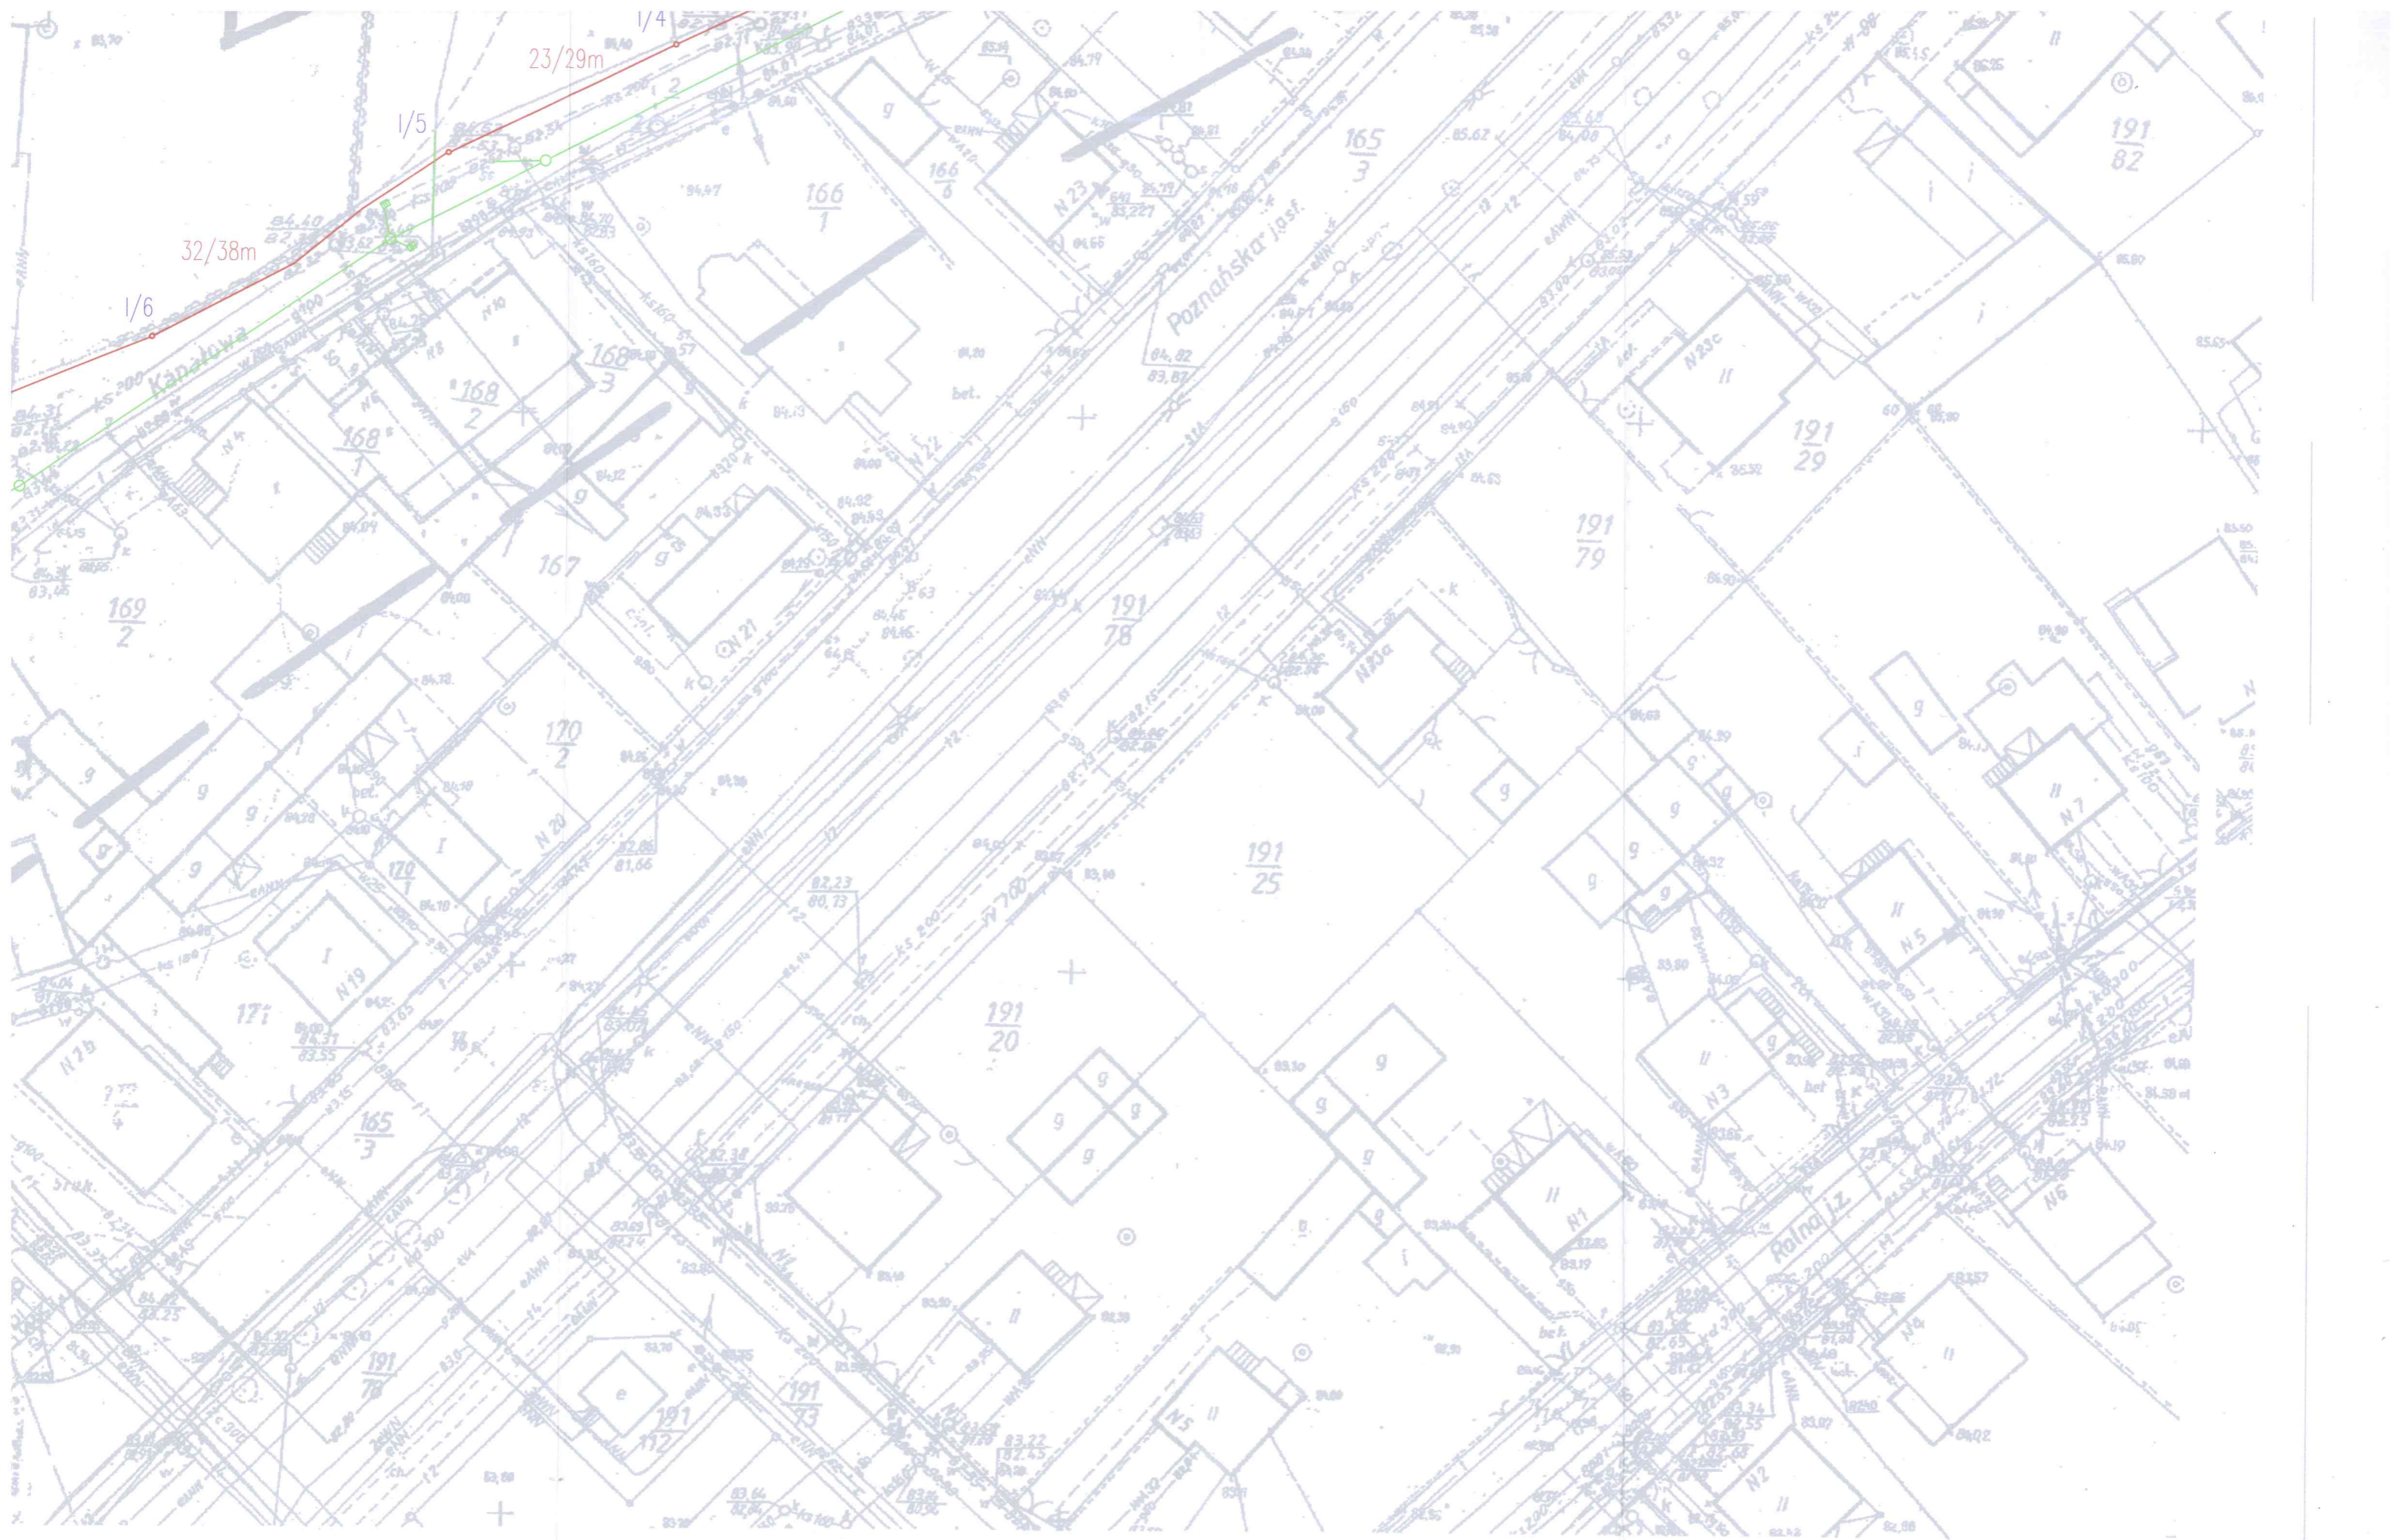

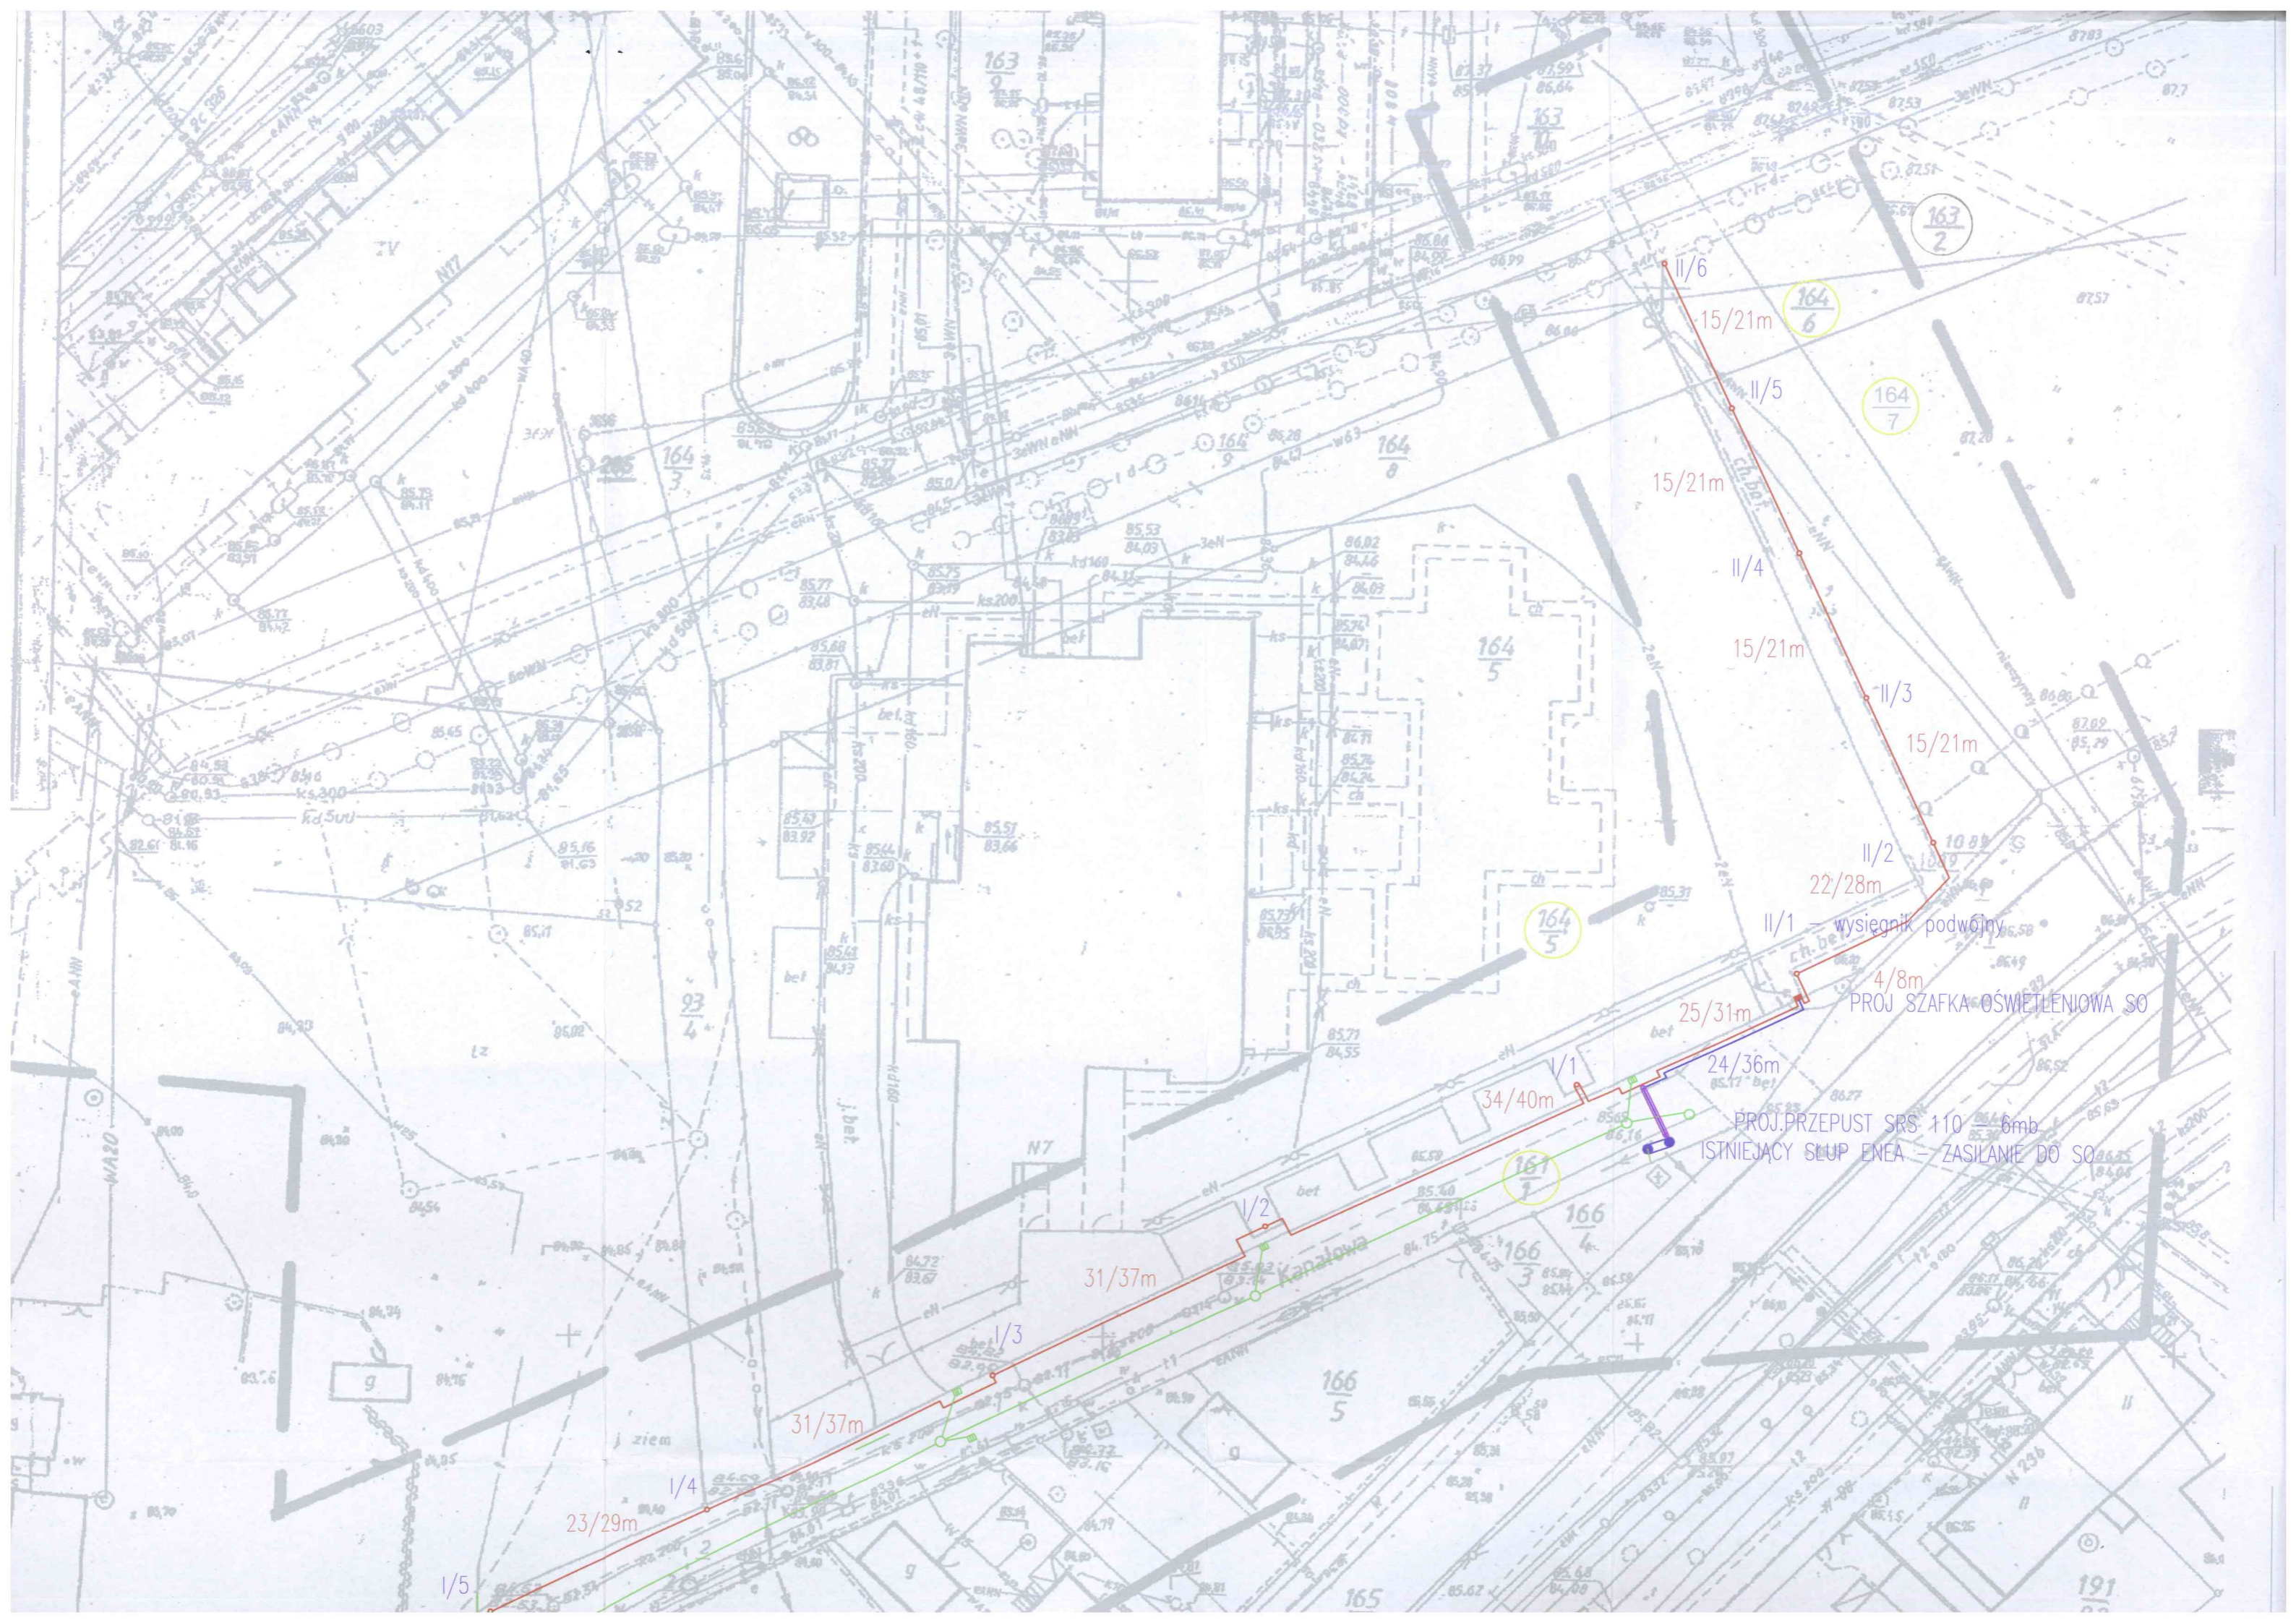

II/6
15/21m
II/5
15/21m
II/4
15/21m
II/3
15/21m
II/2
22/28m
II/1
wysięgnik podwójny
4/8m
PROJ. SZAFKA OŚWIETLENIOWA SO
25/31m
24/36m
PROJ. PRZEPUST SRS 110 - 6mb
ISTNIEJĄCY SŁUP ENEA - ZASILANIE DO SO

I/1
34/40m
I/2
31/37m
I/3
31/37m
I/4
23/29m
I/5

Kanalowa

164
166
165

163
2

164
6

164
7

164
5

167
7

166
3

166
5

191

Sprawdził		mgr inż. Bohdan Kuroczycki-Saniutycz		45/80/Pw		upr. do projekt., nadz. i kier. rob. elektr. bez ograniczeń 619/73/Pw, 45/80/Pw ul. Św. Michała 21/3, tel. (061) 4261642 62-200 Gniezno	
Element		PLAN		Branża		ELEKTRYCZNA	
						06.2012	

LEGENDA	
	PROJ SZAFKA OŚWIETLENIOWA SO - 1 KPL
	PROJ. SŁUP 8M+OPRAWA LED 49W-52W
	PROJ. YAKY 4x35mm ² +FeZn 25x4 - 315/397m
	ISTNIEJĄCY SŁUP ENEA - ZASILANIE DO SO
	PROJ. YAKY 4x35mm ² - 24/36m (ZASILANIE SO)
	PROJ. PRZEPUST RURA KARB. DWUŚCIENNA 110
	KANALIZACJA DESZCZOWA WG ZUDP 2811/10

