



PLAN	Imię i nazwisko

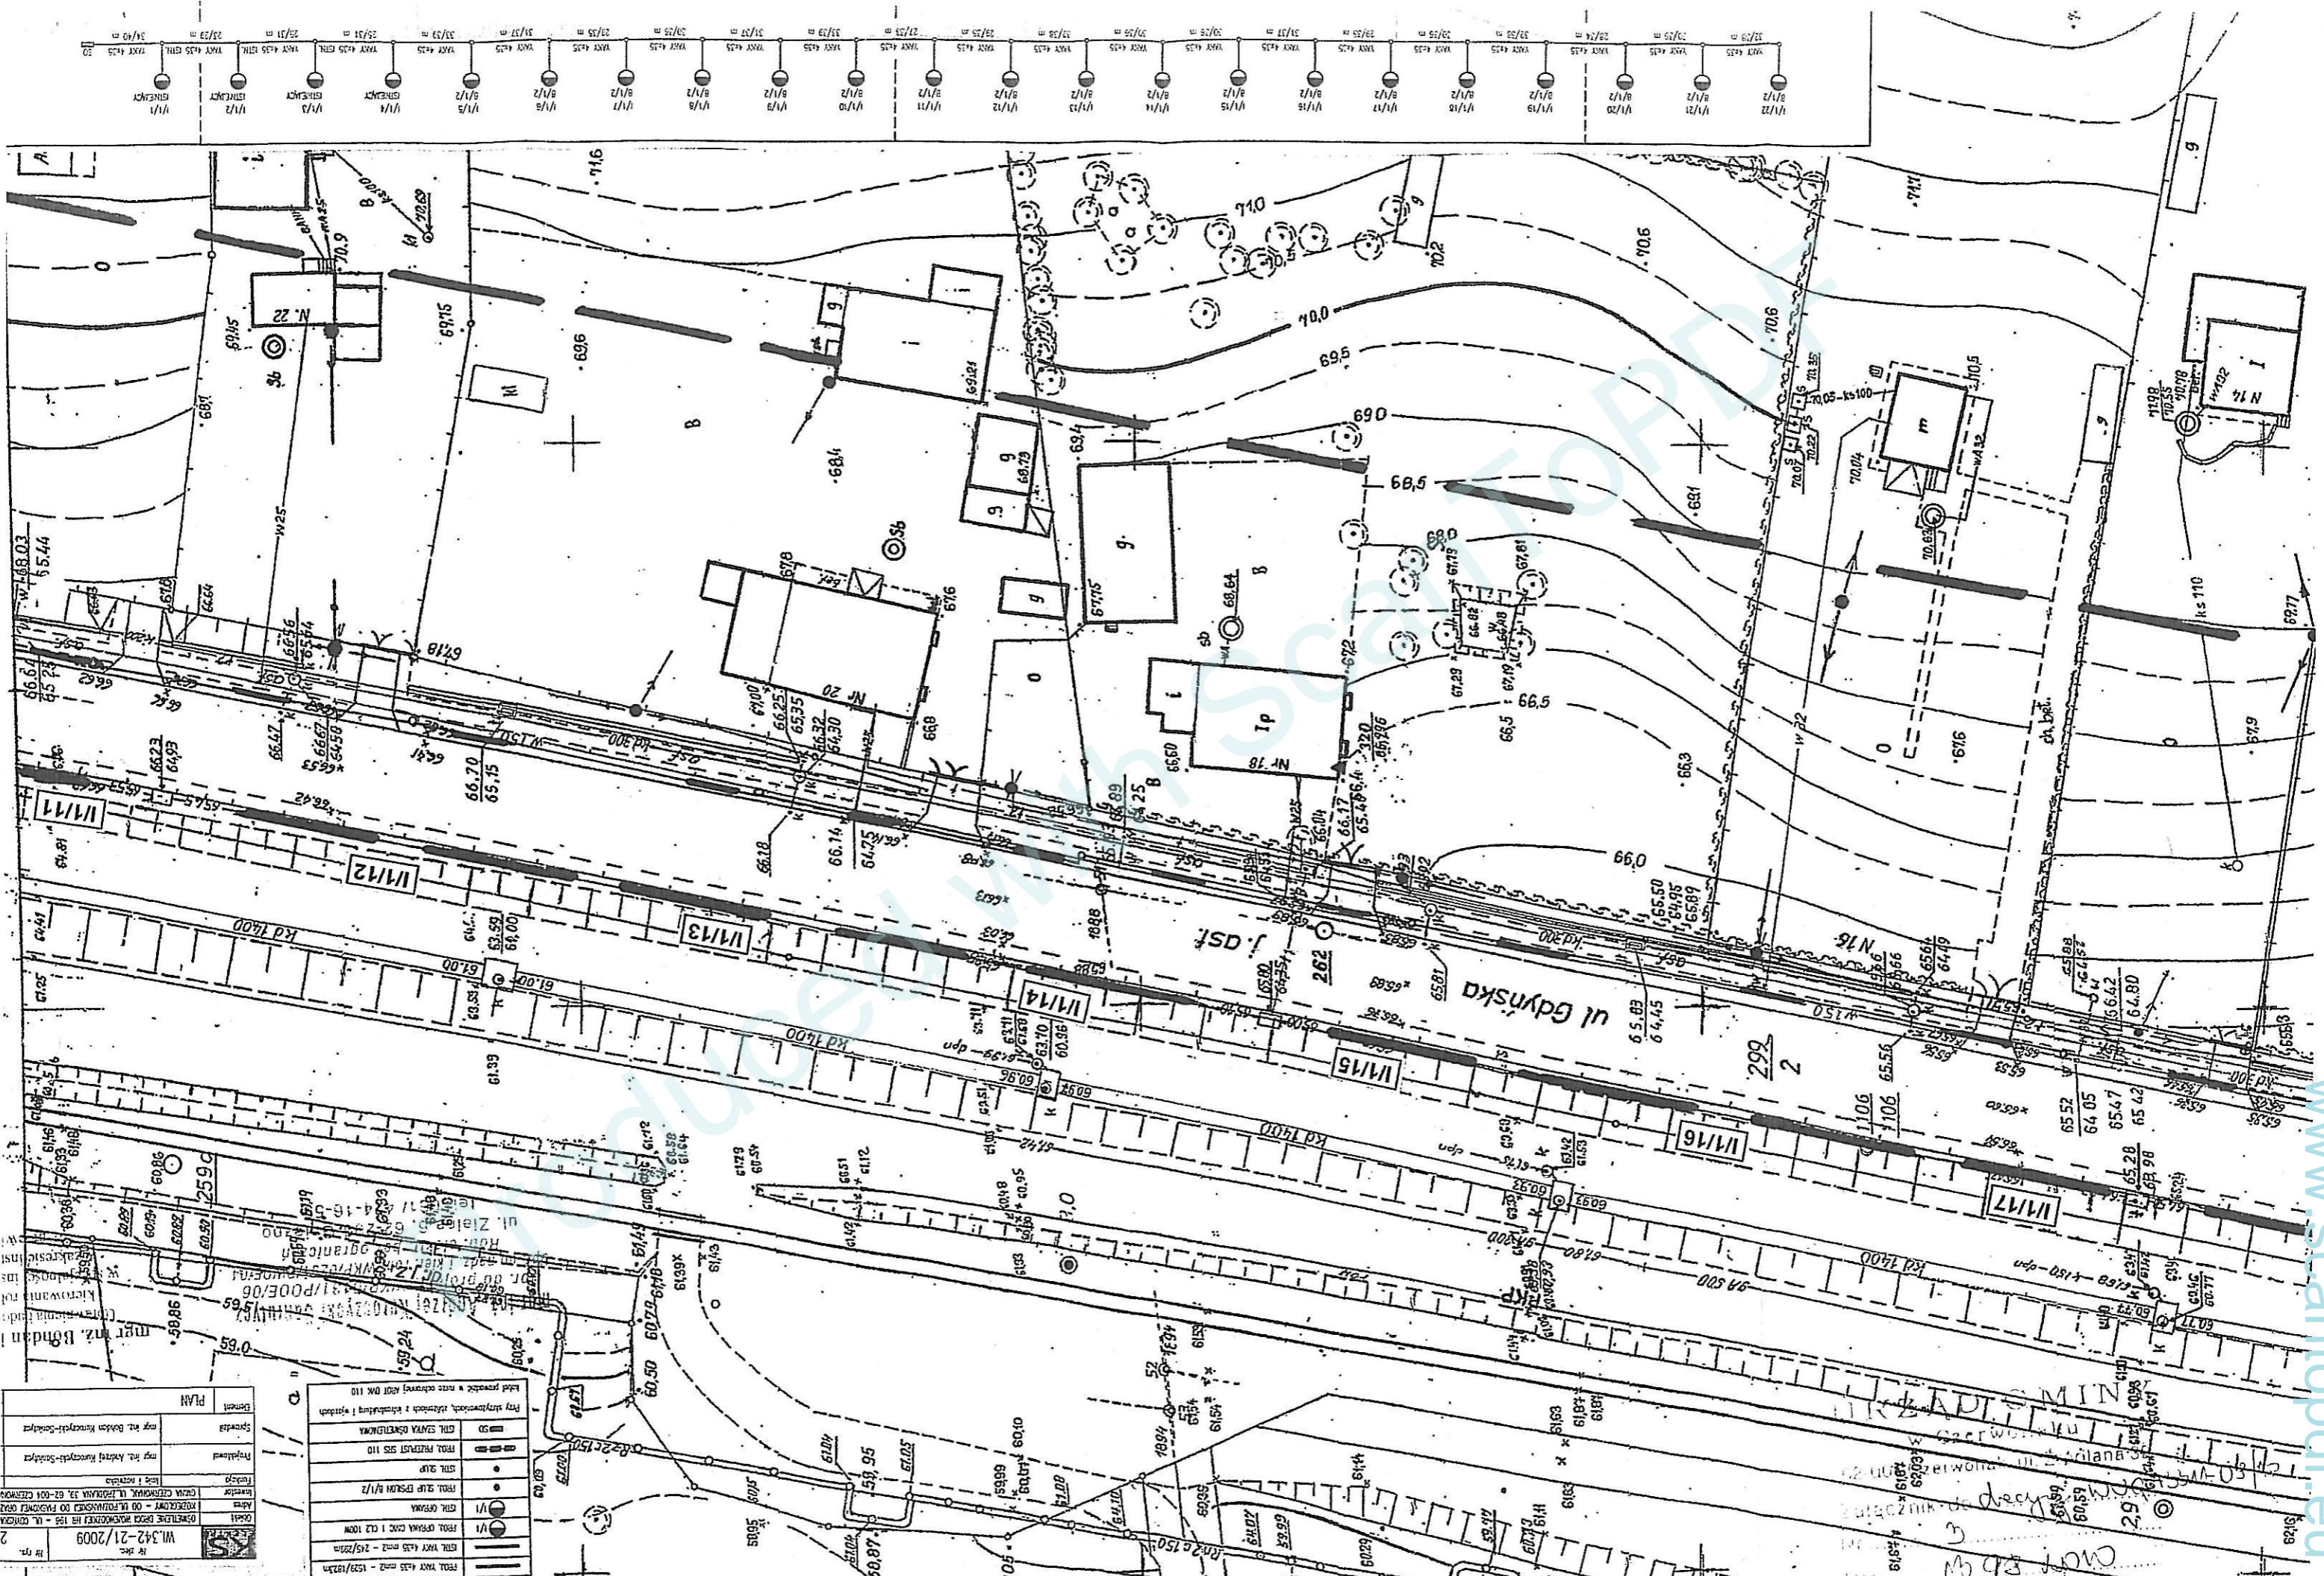

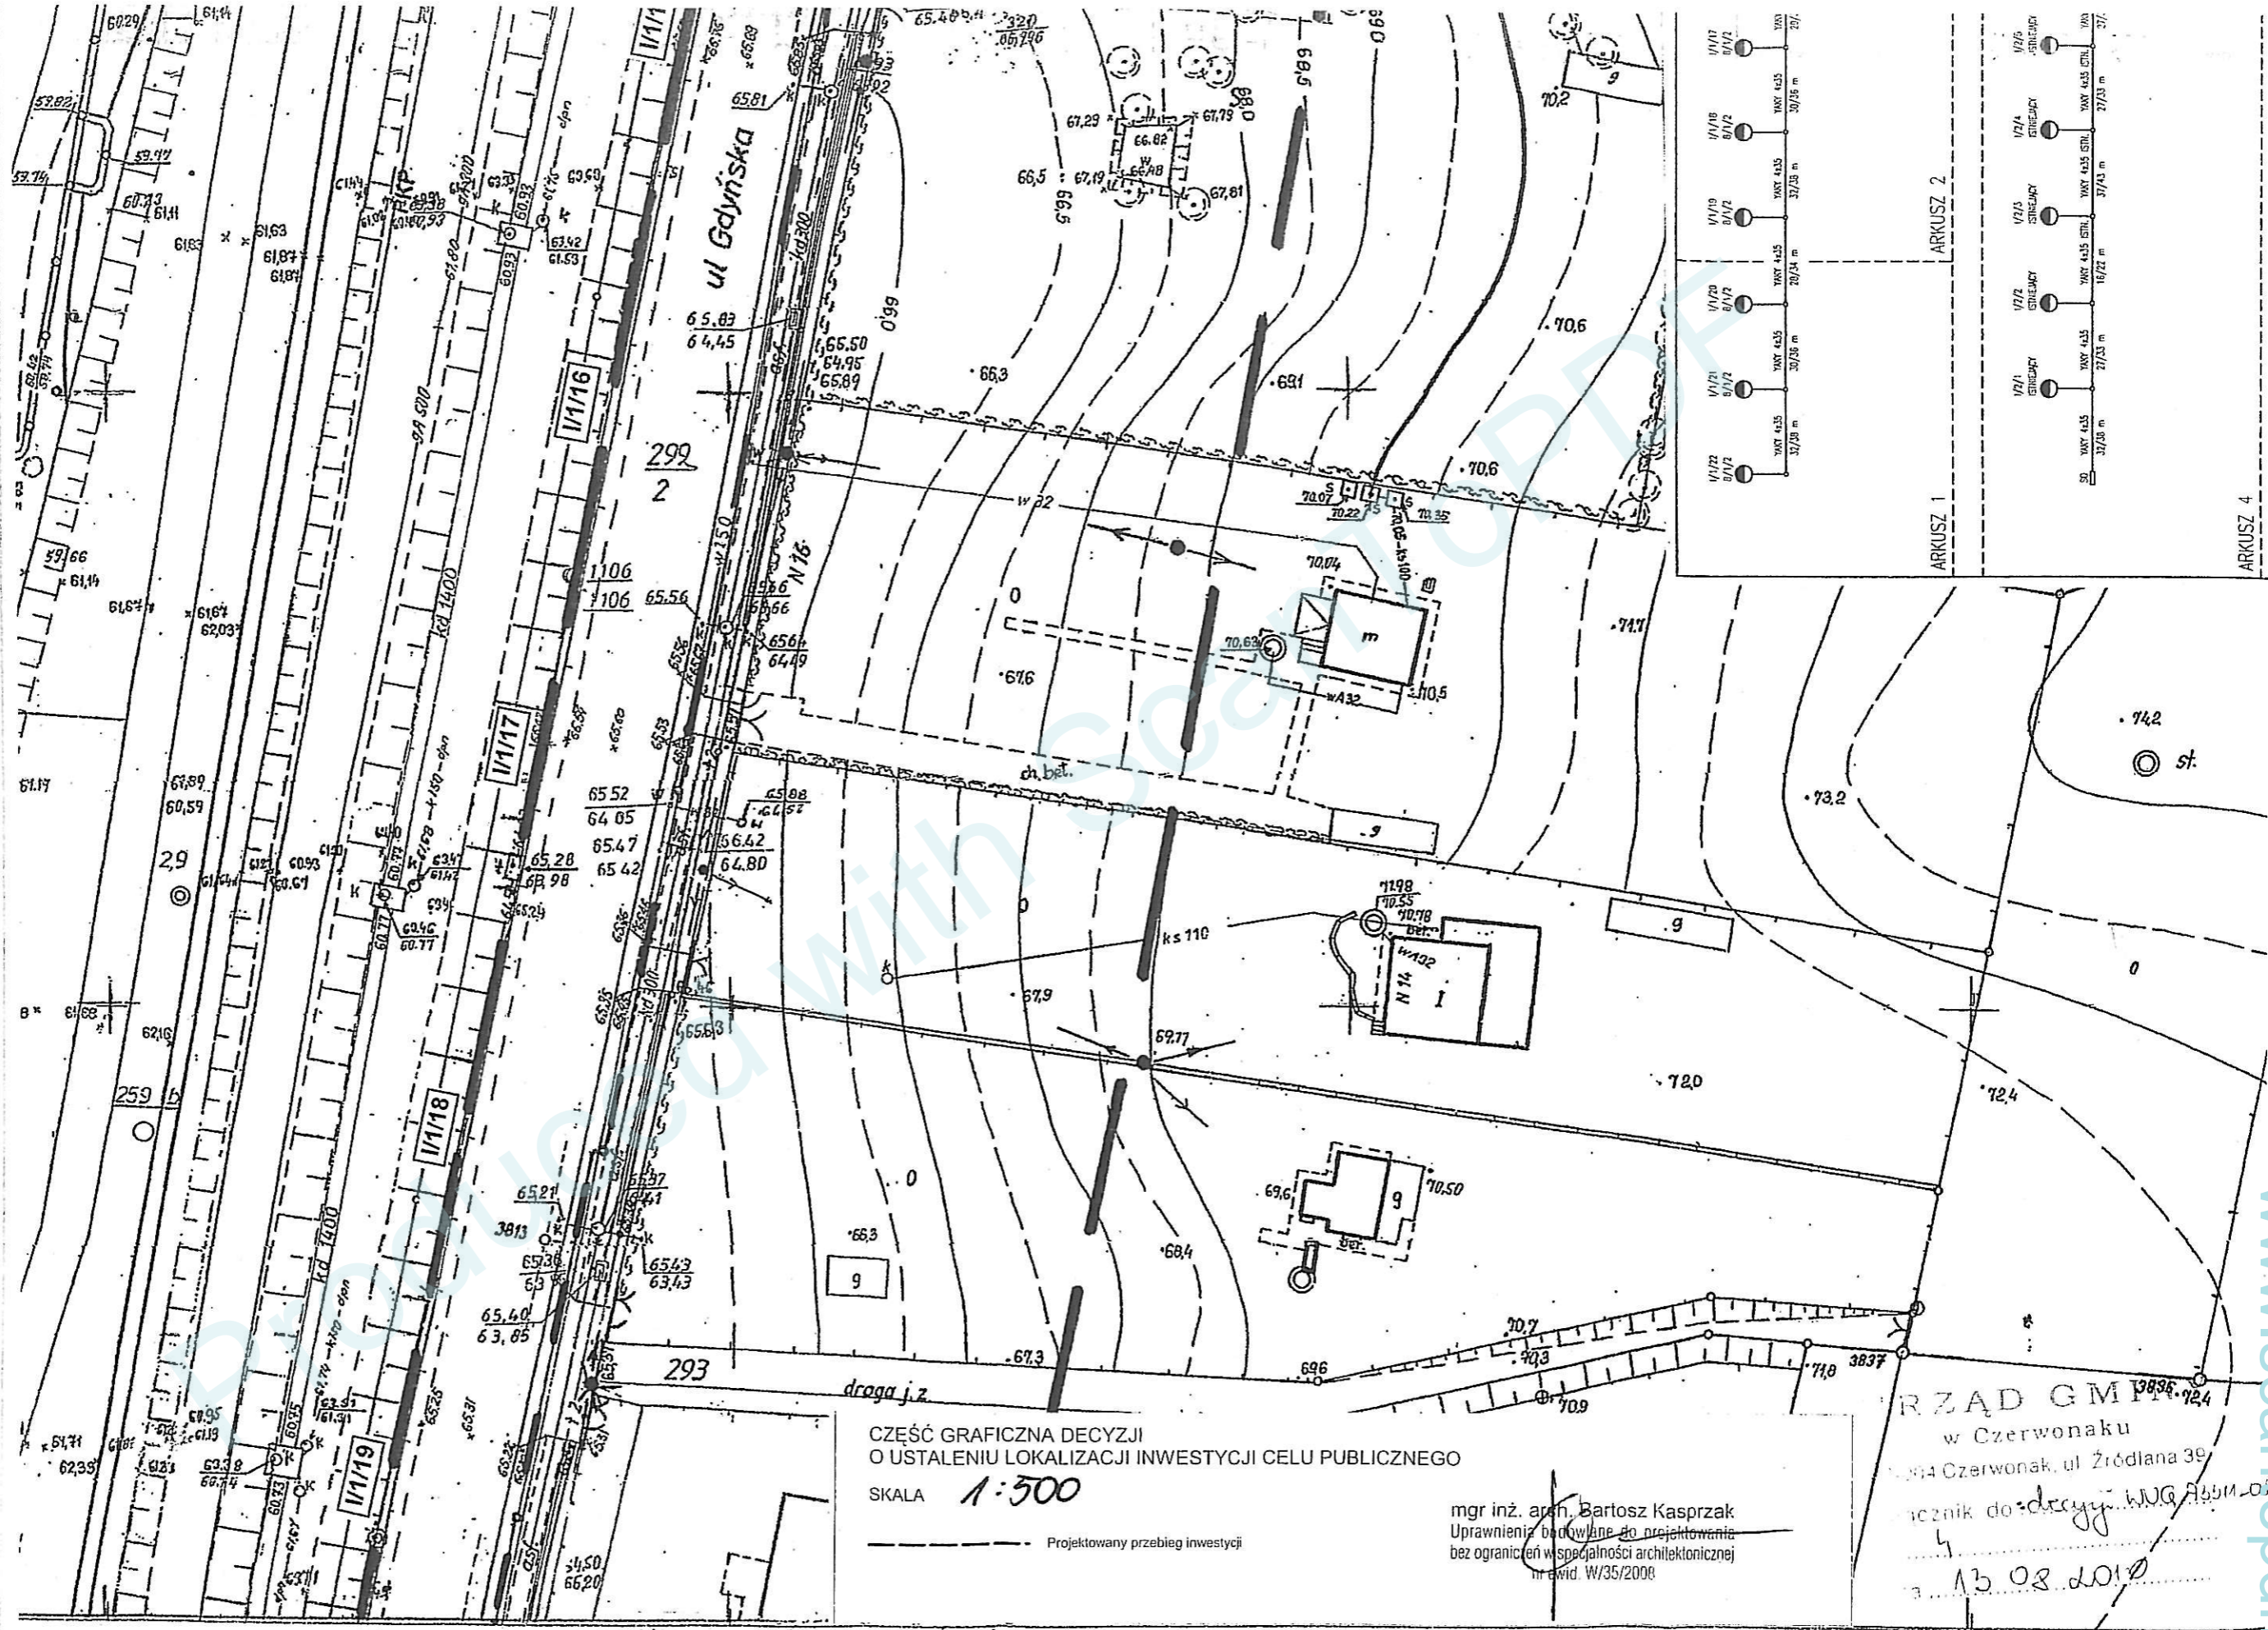



CZEŚĆ GRAFICZNA DECYZJI
O USTALENIU LOKALIZACJI INWESTYCJI CELU PUBLICZNEGO

SKALA 1:500

----- Projektowany przebieg inwestycji

mgr inż. arch. Bartosz Kasprzak
Uprawnienia budowlane do projektowania
bez ograniczeń w specjalności architektonicznej
nr wid. W/35/2008

w Czerwonaku
Czerwonak, ul. Źródłana 39
13 08 2010

DO ARK 1/7

MAPA ZASADNICZA
Skala 1:500



STAROSTA POZNAŃSKI
Powiatowy Ośrodek Dokumentacji
Geodzyjni i Kartograficznej w

www.scantopdf.eu