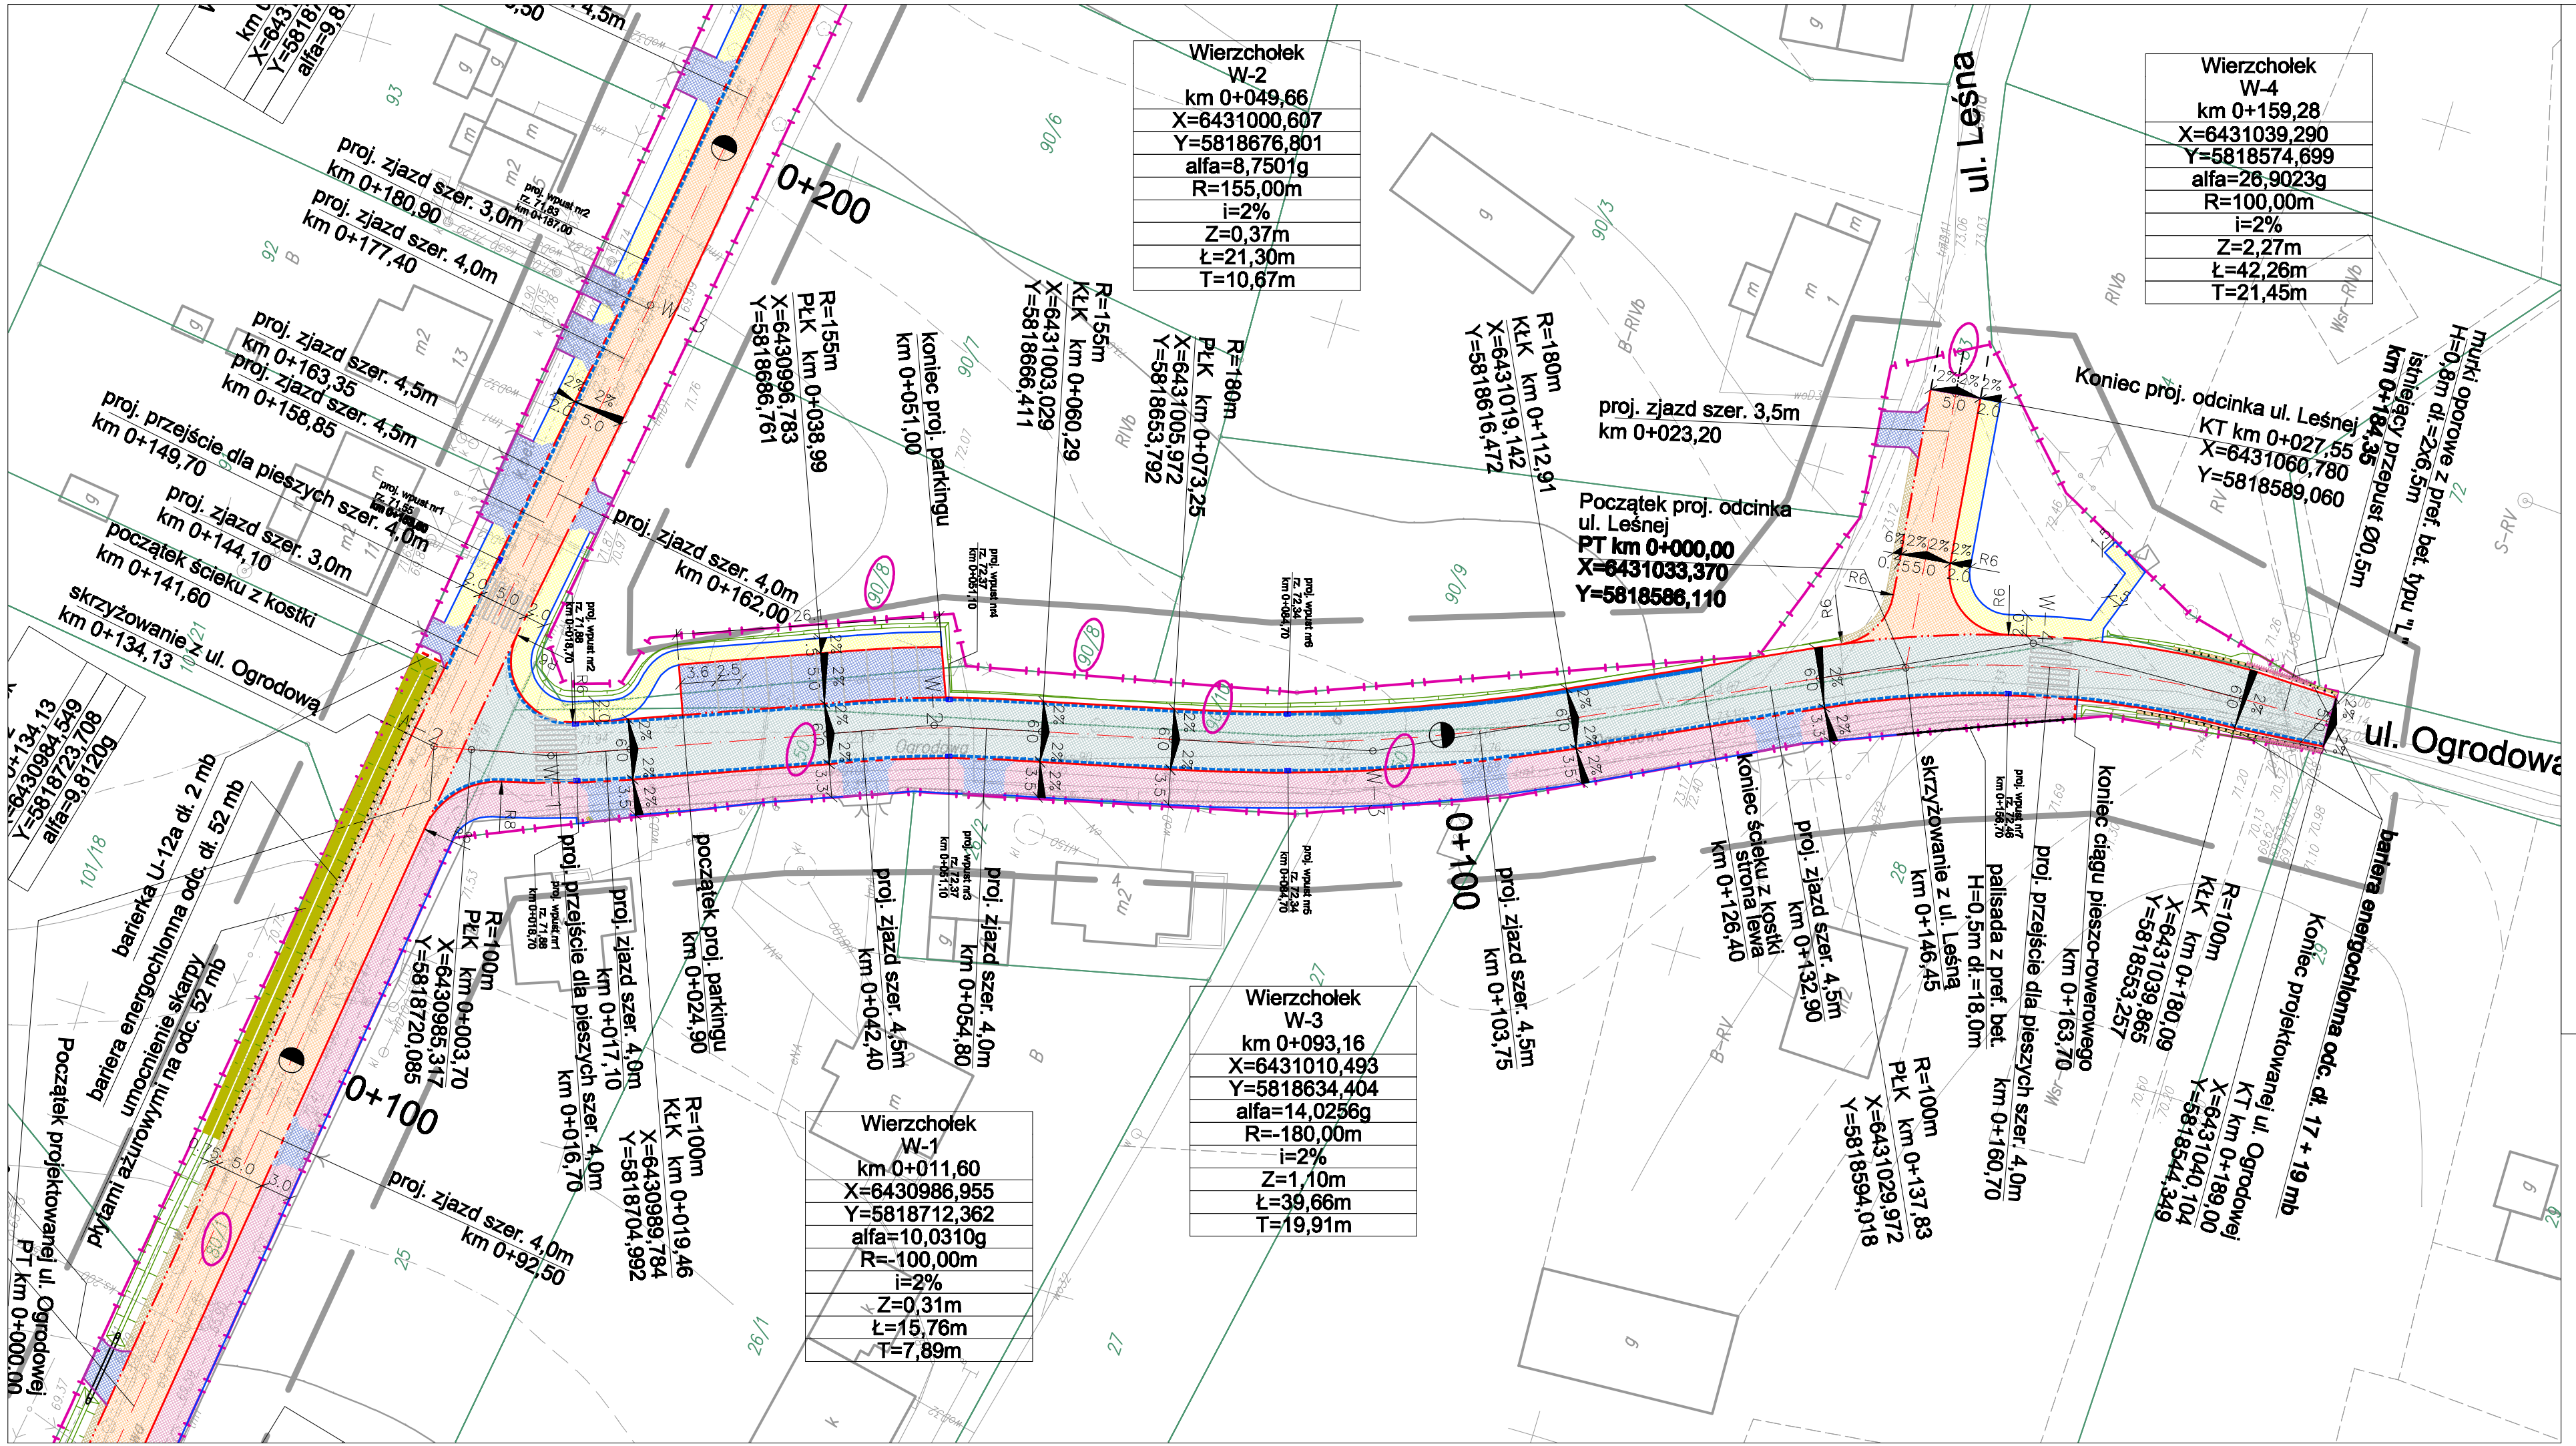

Pracownia Projektowa EKODROGA
Robert Salomon
ul. Piasta 4/16, 62-025 Kostrzyn Wlkp.
NIP 973-061-15-87 REGON 301328715
tel.: 695 341 470 e-mail: robert.salomon@interia.pl

INWESTOR
Gmina Czerwonak
ul. Źródlana 39
62-004 Czerwonak

TEMAT: **Budowa ul. Kolejowej w Miękowie na odcinku od końca istniejącej nawierzchni z kostki do skrzyżowania z ul. Majową wraz z odcinkiem ul. Ogrodowej do skrzyżowania z ul. Leśną**

RYSUNEK: **Plan sytuacyjny - ul. Ogrodowa** — NR **3.2**

STANOWISKO	IMIĘ I NAZWISKO	NR UPRAWNIEŃ I SPECJALNOŚĆ	DATA	PODPIS
PROJEKTANT	MGR INŻ. ROBERT SALOMON	WKP/0235/POOD/05 DROGOWA	12.2012	
SPRAWDZAJĄCY	JÓZEF GORWA	170/79/Pw DROGI I ULICE	12.2012	

BRANŻA	STADIUM	ROK OPRACOWANIA	NR UMOWY	SKALA
DROGOWA	PW	2012	WI.272.4.4.12 z dnia 16.05.2012	1:500