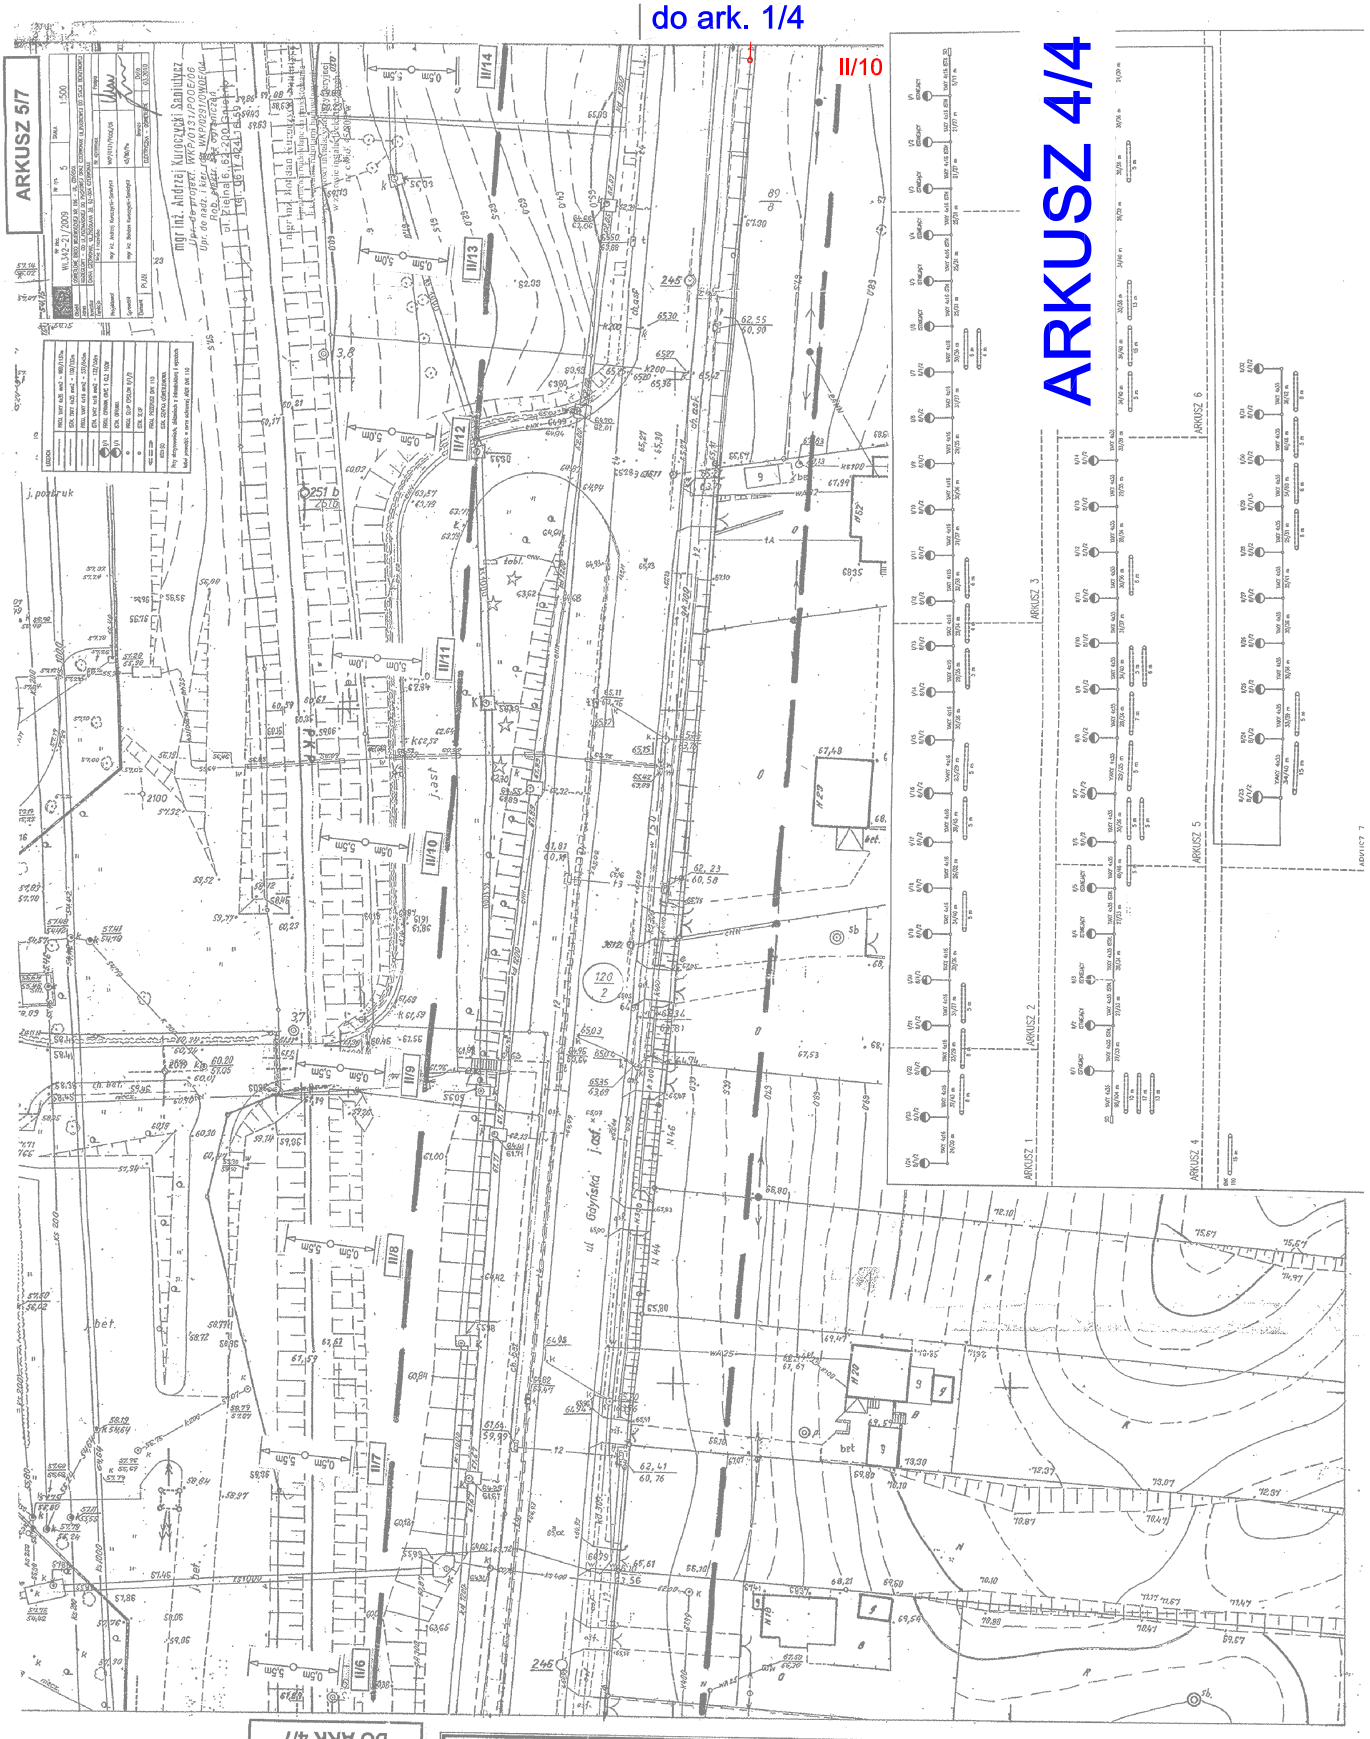

MAPA ZASADNICZA
Skala 1:500

KERG : 106 – 39 / 2009
Zam. 16257 / 2009
Woj. wielkopolskie
Powiat : poznański
Gmina: Czerwonak
Obręb: Koziegłowy
Arkusz : 7
Sekcja: N1E1-34b

Stan aktualny na dzień 07.08.2009 r.

Biuro Usług Geodezyjnych
Krzysztof Wolny
Geodeta uprawniony nr upr. 13726
62 – 007 Biskupice ul. Śliwkowa 14

Nie wykluczа się istnienia w terenie innych nie wykazanych na niniejszej mapie urządzeń podziemnych, które nie były zgłoszone do inwentaryzacji lub o których brak jest informacji w instytucjach branżowych.

STAROSTA POZNAŃSKI

STAROSTA POZNAŃSKI
Powiatowy Ośrodek Dokumentacji Geodezyjnej i Kartograficznej w Poznaniu

W obszarze oznaczonym linią [redacted] dokonano aktualizacji treści mapy zasadniczej.
Dokumenty z pomiaru uzupełniającego przyjęto do zasobu w dniu
i zaewidencjonowano pod nr 106 – 39 / 2009
Niniejsza mapa może służyć do celów projektowych
Projektowane obiekty budowlane powyższego powyższego budowę podlegają wytyczeniu i inwentaryzacji powykonawczej przez jednostki uprawnione do wykonywania prac geodezyjnych.
Poznań, dnia 2009 -08- 18

Ryszard Nitta
Starszy Specjalista
(imię i nazwisko, stanowisko służbowe , osoby uprawnionej)