


MAPA ZASADNICZA

skala 1:500

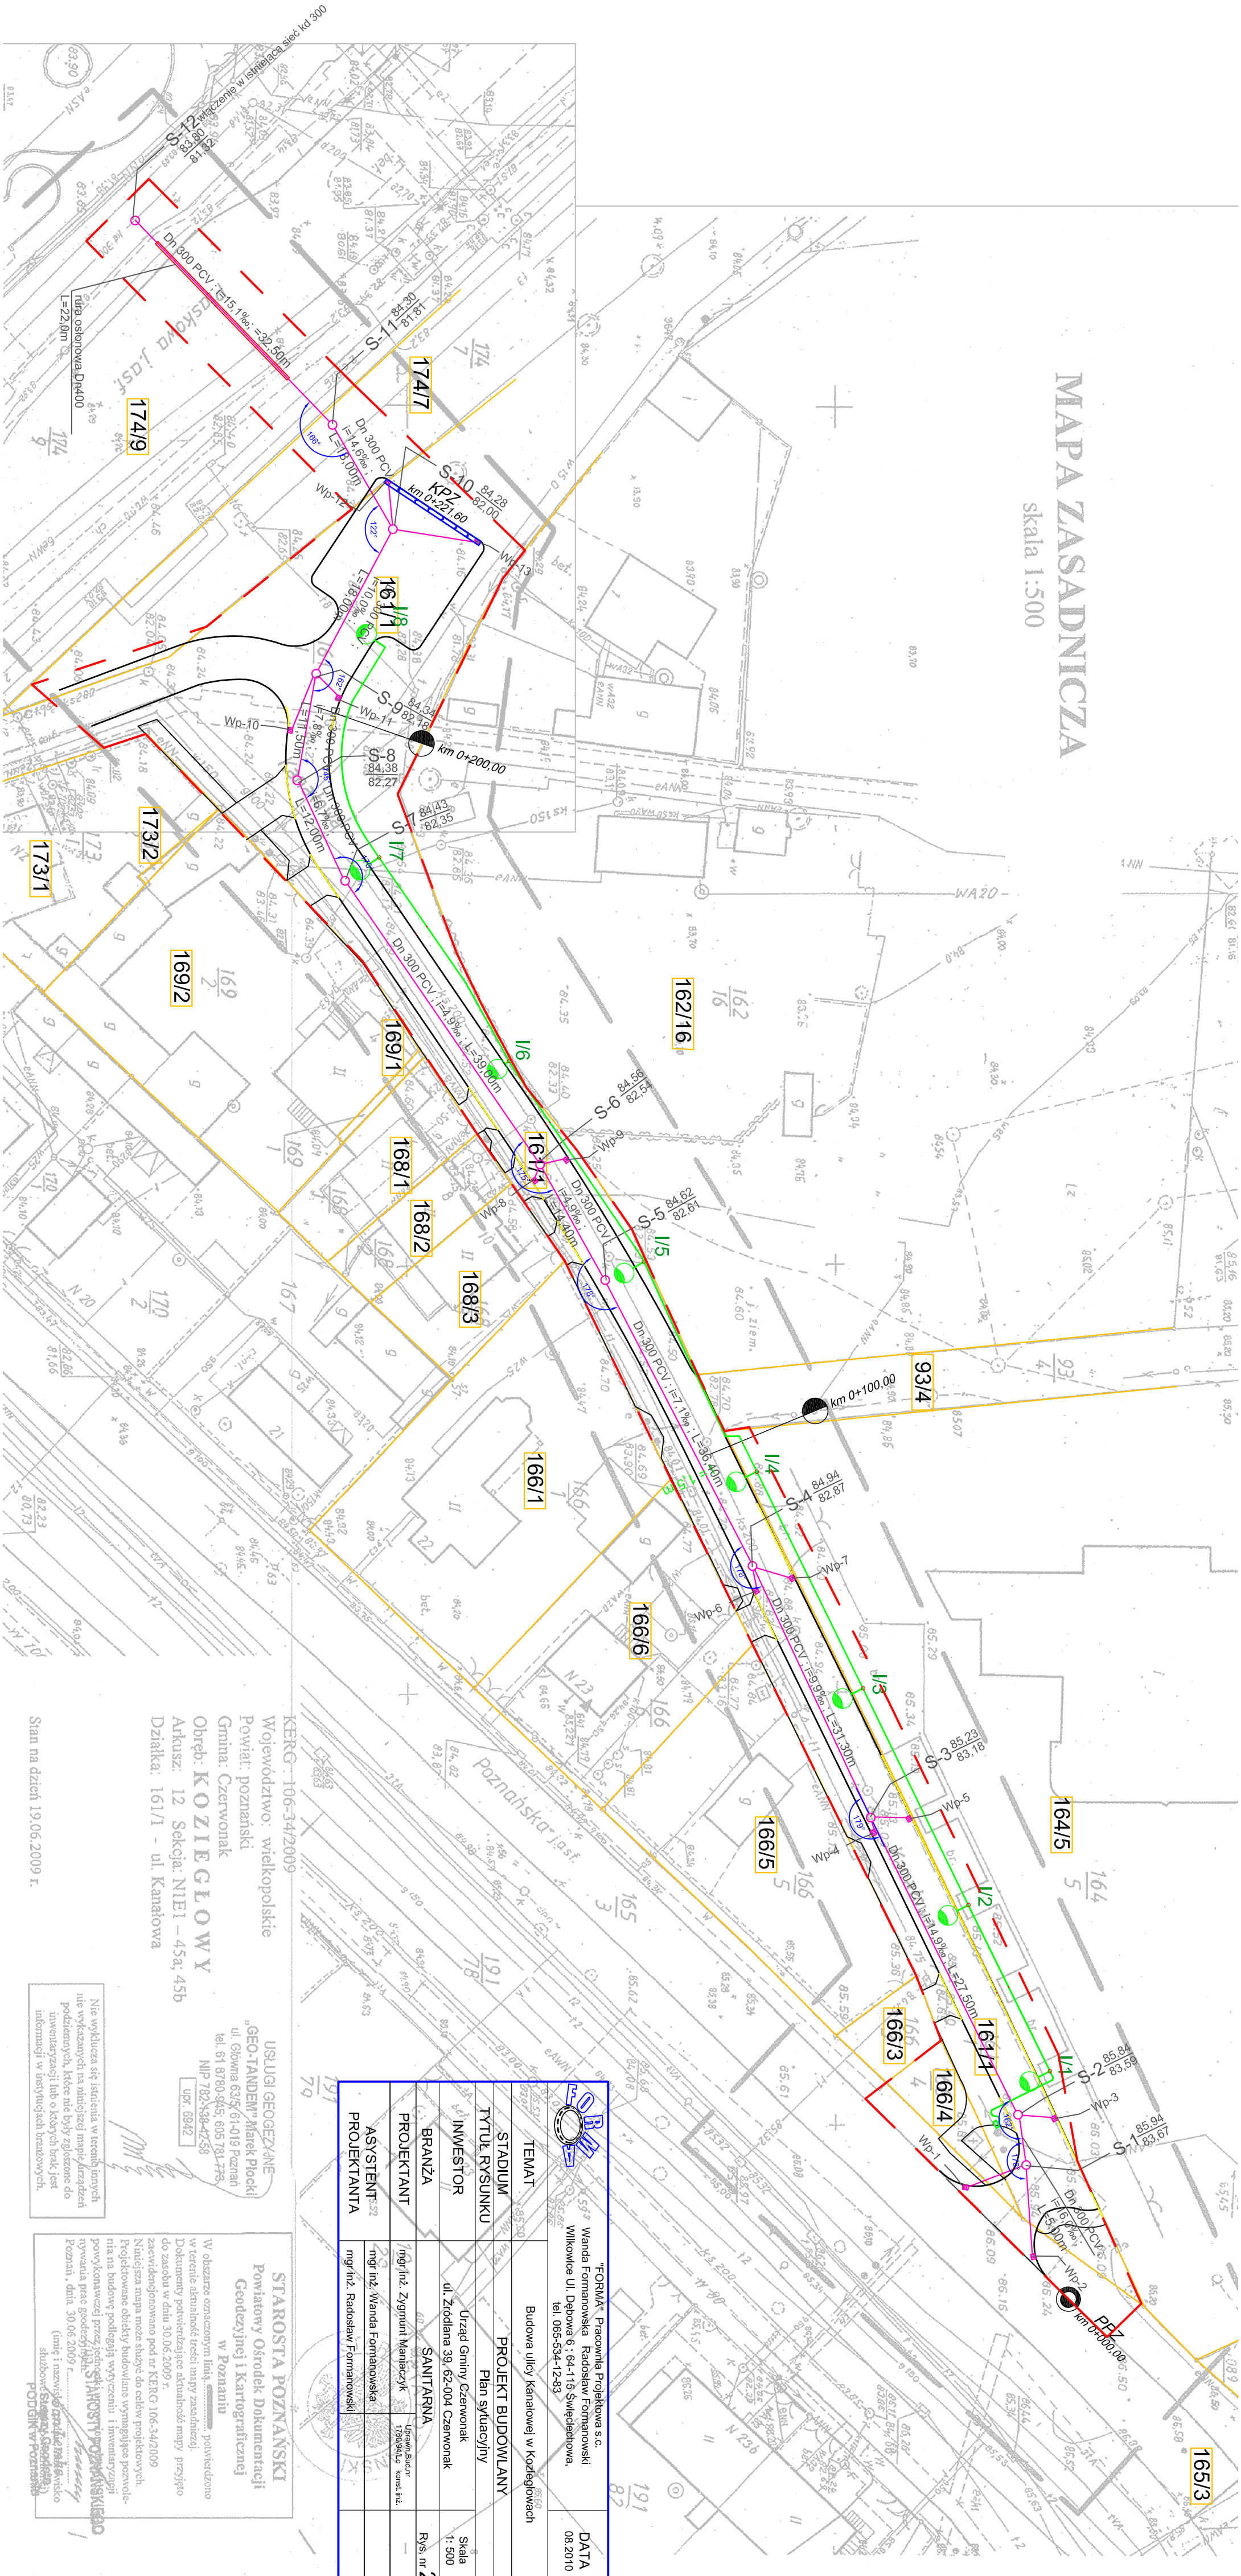

KERG-106-34/2009
 Województwo wielkopolskie
 Powiat: poznański
 Gmina: Czerwonak
 Obręb: **KOZIEGŁOWY**
 Arkusz: 12 Sekcja: NIE1 - 45a, 45b
 Działka: 161/1 - ul. Kanakowa

USŁUGI GEODEZYJNE
 „GEO-TANDEM” Marek Płocki
 ul. Główna 63/5, 61-019 Poznań
 tel. 61 8780-945, 605 781-778
 NIP 782-348-4258
 UICR 6942

STAROSTA POZNAŃSKI
 Powiatowy Ośrodek Dokumentacji
 Geodezyjnej i Kartograficznej
 w Poznaniu
 W obszarze oznaczonym liną potwierdzono
 w terenie aktualność treści mapy zasadniczej.
 Dokumenty potwierdzające aktualność mapy, przesyła
 do zasobu w dniu 30.06.2009 r.
 Niniejsza mapa może służyć do celów projektowych.
 Projektowane obiekty budowlane wymagające pozwolenia
 na budowę podlegają wytyczeniu i inwentaryzacji
 powyższymi przez jednostkę **STAROSTA POZNAŃSKI**
 rytmu i nazwy **Starostwo Powiatowe**
 Poznań, dnia 30.06.2009 r.
 (miejsce i nazwa jednostki)
PODZIAK W POZNAŃU

	TEMAT	Budowa ulicy Kanakowej w Koziegłowach	DATA	08.2010
	STADIUM	PROJEKT BUDOWLANY		
	Tytuł rysunku	Plan sytuacyjny		
	INWESTOR	Urząd Gminy Czerwonak ul. Ziółdana 39, 62-004 Czerwonak	Skala	1:500
	BRANŻA	SANITARNIA	Rys. nr	2.
	PROJEKTANT	mgr inż. Zygmunt Maleszka mgr inż. Wanda Fornanowska		
	ASYSTENT PROJEKTANTA	mgr inż. Radosław Fornanowski		

„FORMA” Pracownia Projektowa s.c.
 Wanda Fornanowska, Radosław Fornanowski
 Wilkowiec Ul. Dębowa 6, 64-115 Świeciewowa,
 tel. 065-534-12-83

Stan na dzień 19.06.2009 r.

Nie wykazuje się istnienia w terenie innych
 nie wykazanych na niniejszej mapie urządzeń
 podziemnych, które nie były zgłoszone do
 inwentaryzacji lub o których brak jest
 informacji w urzędowych branżowych.