

# PROJEKT PODZIAŁU

skala 1:500

Załącznik nr 2  
do decyzji nr 1612/008  
z dnia 21 sierpnia 2008 r.  
z up. STAROSTY POZNAŃSKIEGO

Stan przed podziałem						Nr księgi wieczystej	Stan po podziale			
Nr jedn. rej.	Nr ark. m.	Nr działki	Użytek	Klasa	Powierzchnia m <sup>2</sup>		Nr proj. działki	Użytek	Klasa	Powierzchnia m <sup>2</sup>
G.1327	6	346/5	R	IVb	1568	PO1P/00223033/3	346/6	R	IVb	41
							346/7	R	IVb	1527
		razem			1568		razem			1568
G.596	6	349/6	Bp		419	PO1P/00097489/1	349/15	Bp		4
							349/16	Bp		415
		razem			419					419

Wykaz synchronizacyjny					
Oznaczenie działek wg KW PO1P/00097489/1			Oznaczenie działek wg ewidencji gruntów		
Nr ark. mapy	Nr działki	Powierzchnia m <sup>2</sup>	Nr ark. mapy	Nr działki	Powierzchnia m <sup>2</sup>
-	349/6	-	6	349/6	419
-	349/9	-	6	349/9	548
	razem	967		razem	967

KERG : 110-27/2008

Województwo: wielkopolskie

Powiat: poznański

Gmina: Czerwonak

Obręb: OWIŃSKA

Arkusz: 6 Sekcja: N3E1 - 75

Działka: 346/5

Ks. wiecz.: PO1P/00223033/3

Powierzchnia: 1568 m<sup>2</sup>

Właściciel: Firlej Paweł i żona

Jakóbczyk-Firlej Marzena

REPRODUKCJA WZBRONIONA

349/6

PO1P/00097489/1

415 m<sup>2</sup>

Korta Iwona


USŁUGI GEODEZYJNE  
GEO - TANDEM Marek Placki  
ul. Główna 63/2, 61-019 Poznań  
tel. dom. 61 8780 345, biuro 61 8745 239  
kom. 605 781 111  
NIP 782-138-42-58, REGON 140244394  
PKO BP II O/P-A 65 1020 4027 03 0 1002 0400 7571

Stan na dzień 08.04.2008 r.

**STAROSTA POZNAŃSKI**  
Powiatowy Ośrodek Dokumentacji  
Geodezyjnej i Kartograficznej  
w Poznaniu

W obszarze oznaczonym linią..... potwierdzono w terenie aktualność treści mapy zasadniczej. Dokumenty potwierdzające aktualność mapy przyjęto do zasobu w dniu 10.04.2008 r. zaewidencjonowano pod nr KERG 110-27/2008. Niniejsza mapa może służyć do celów projektowych. Projektowane obiekty budowlane wymagające pozwolenia na budowę podlegają wytyczeniu i inwentaryzacji powykonawczej przez jednostki uprawnione do wykonywania prac geodezyjnych.  
Poznań, dnia 10.04.2008 r.  
(imię i nazwisko, podpis, stanowisko służbowe osoby upoważnionej)

STAROSTWO POWIATOWE  
w Poznaniu

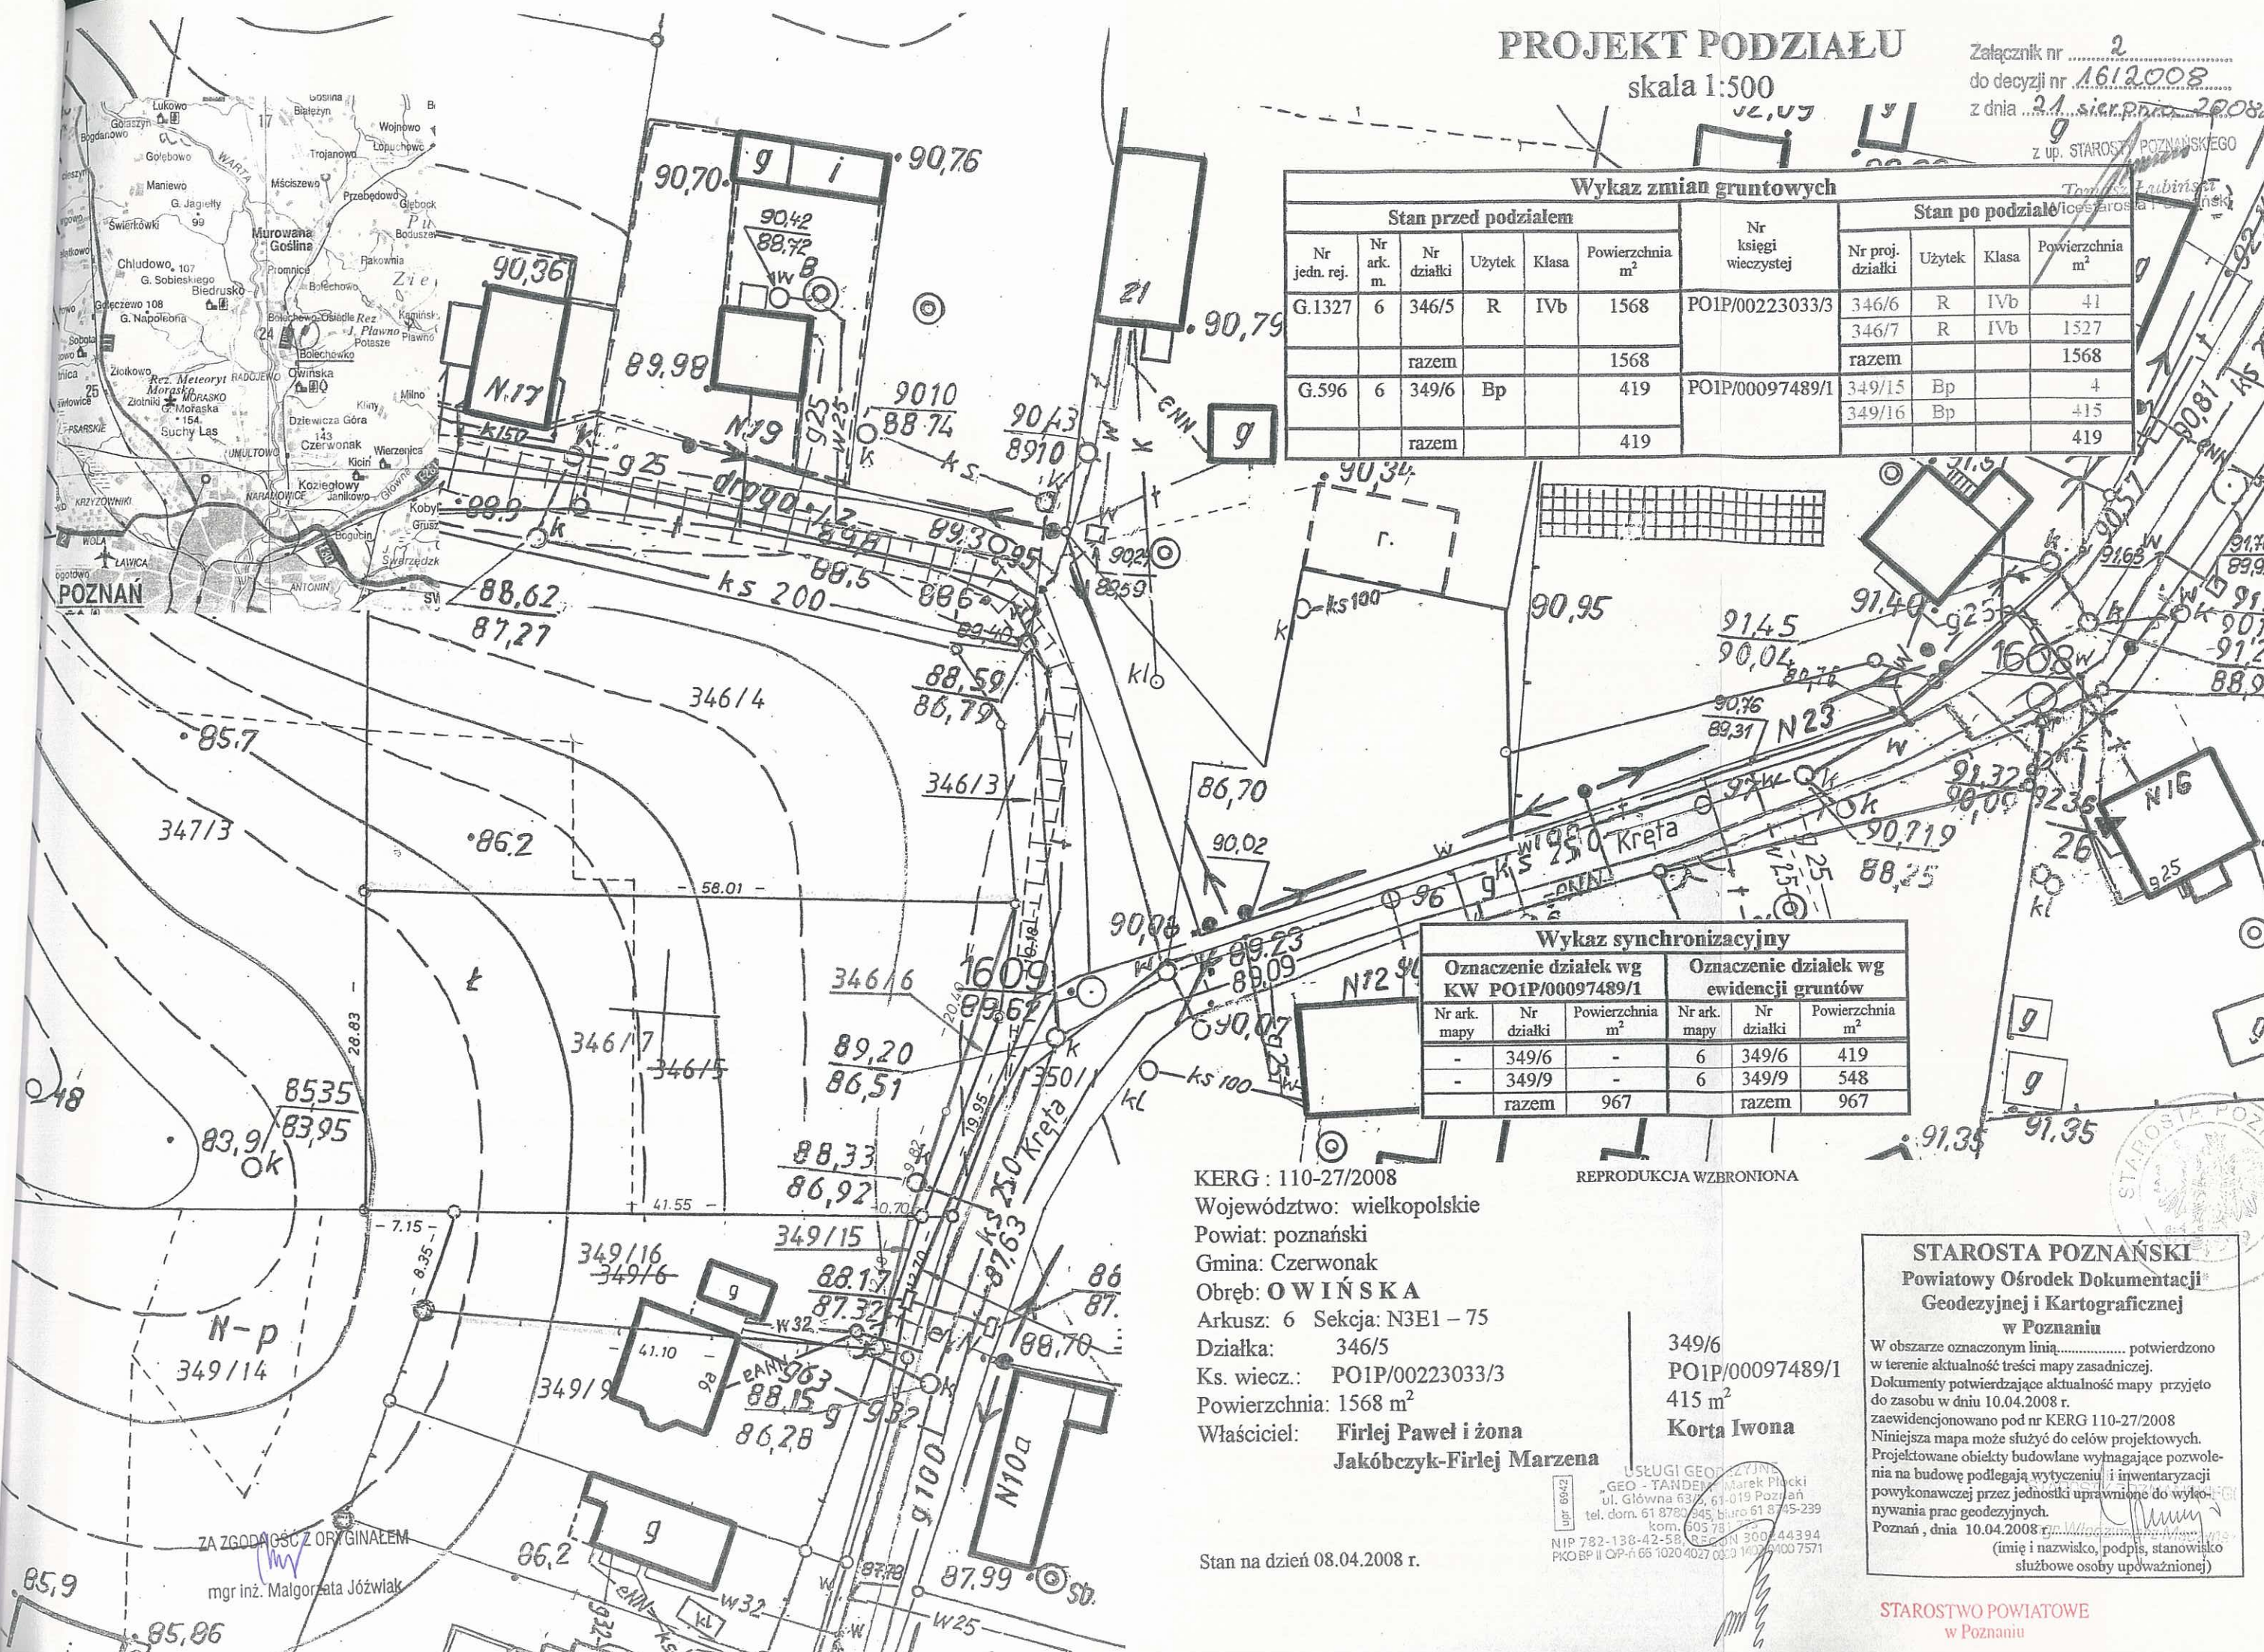

ZA ZGODNOŚĆ Z ORYGINAŁEM  
mgr inż. Małgorzata Józwiak