


ULICA KLONOWA W CZERWONAKU

PROJEKT BUDOWLANY DROGOWY

PRZEKRÓJ PODŁUŻNY

SKALA 1:⁵⁰/₅₀₀

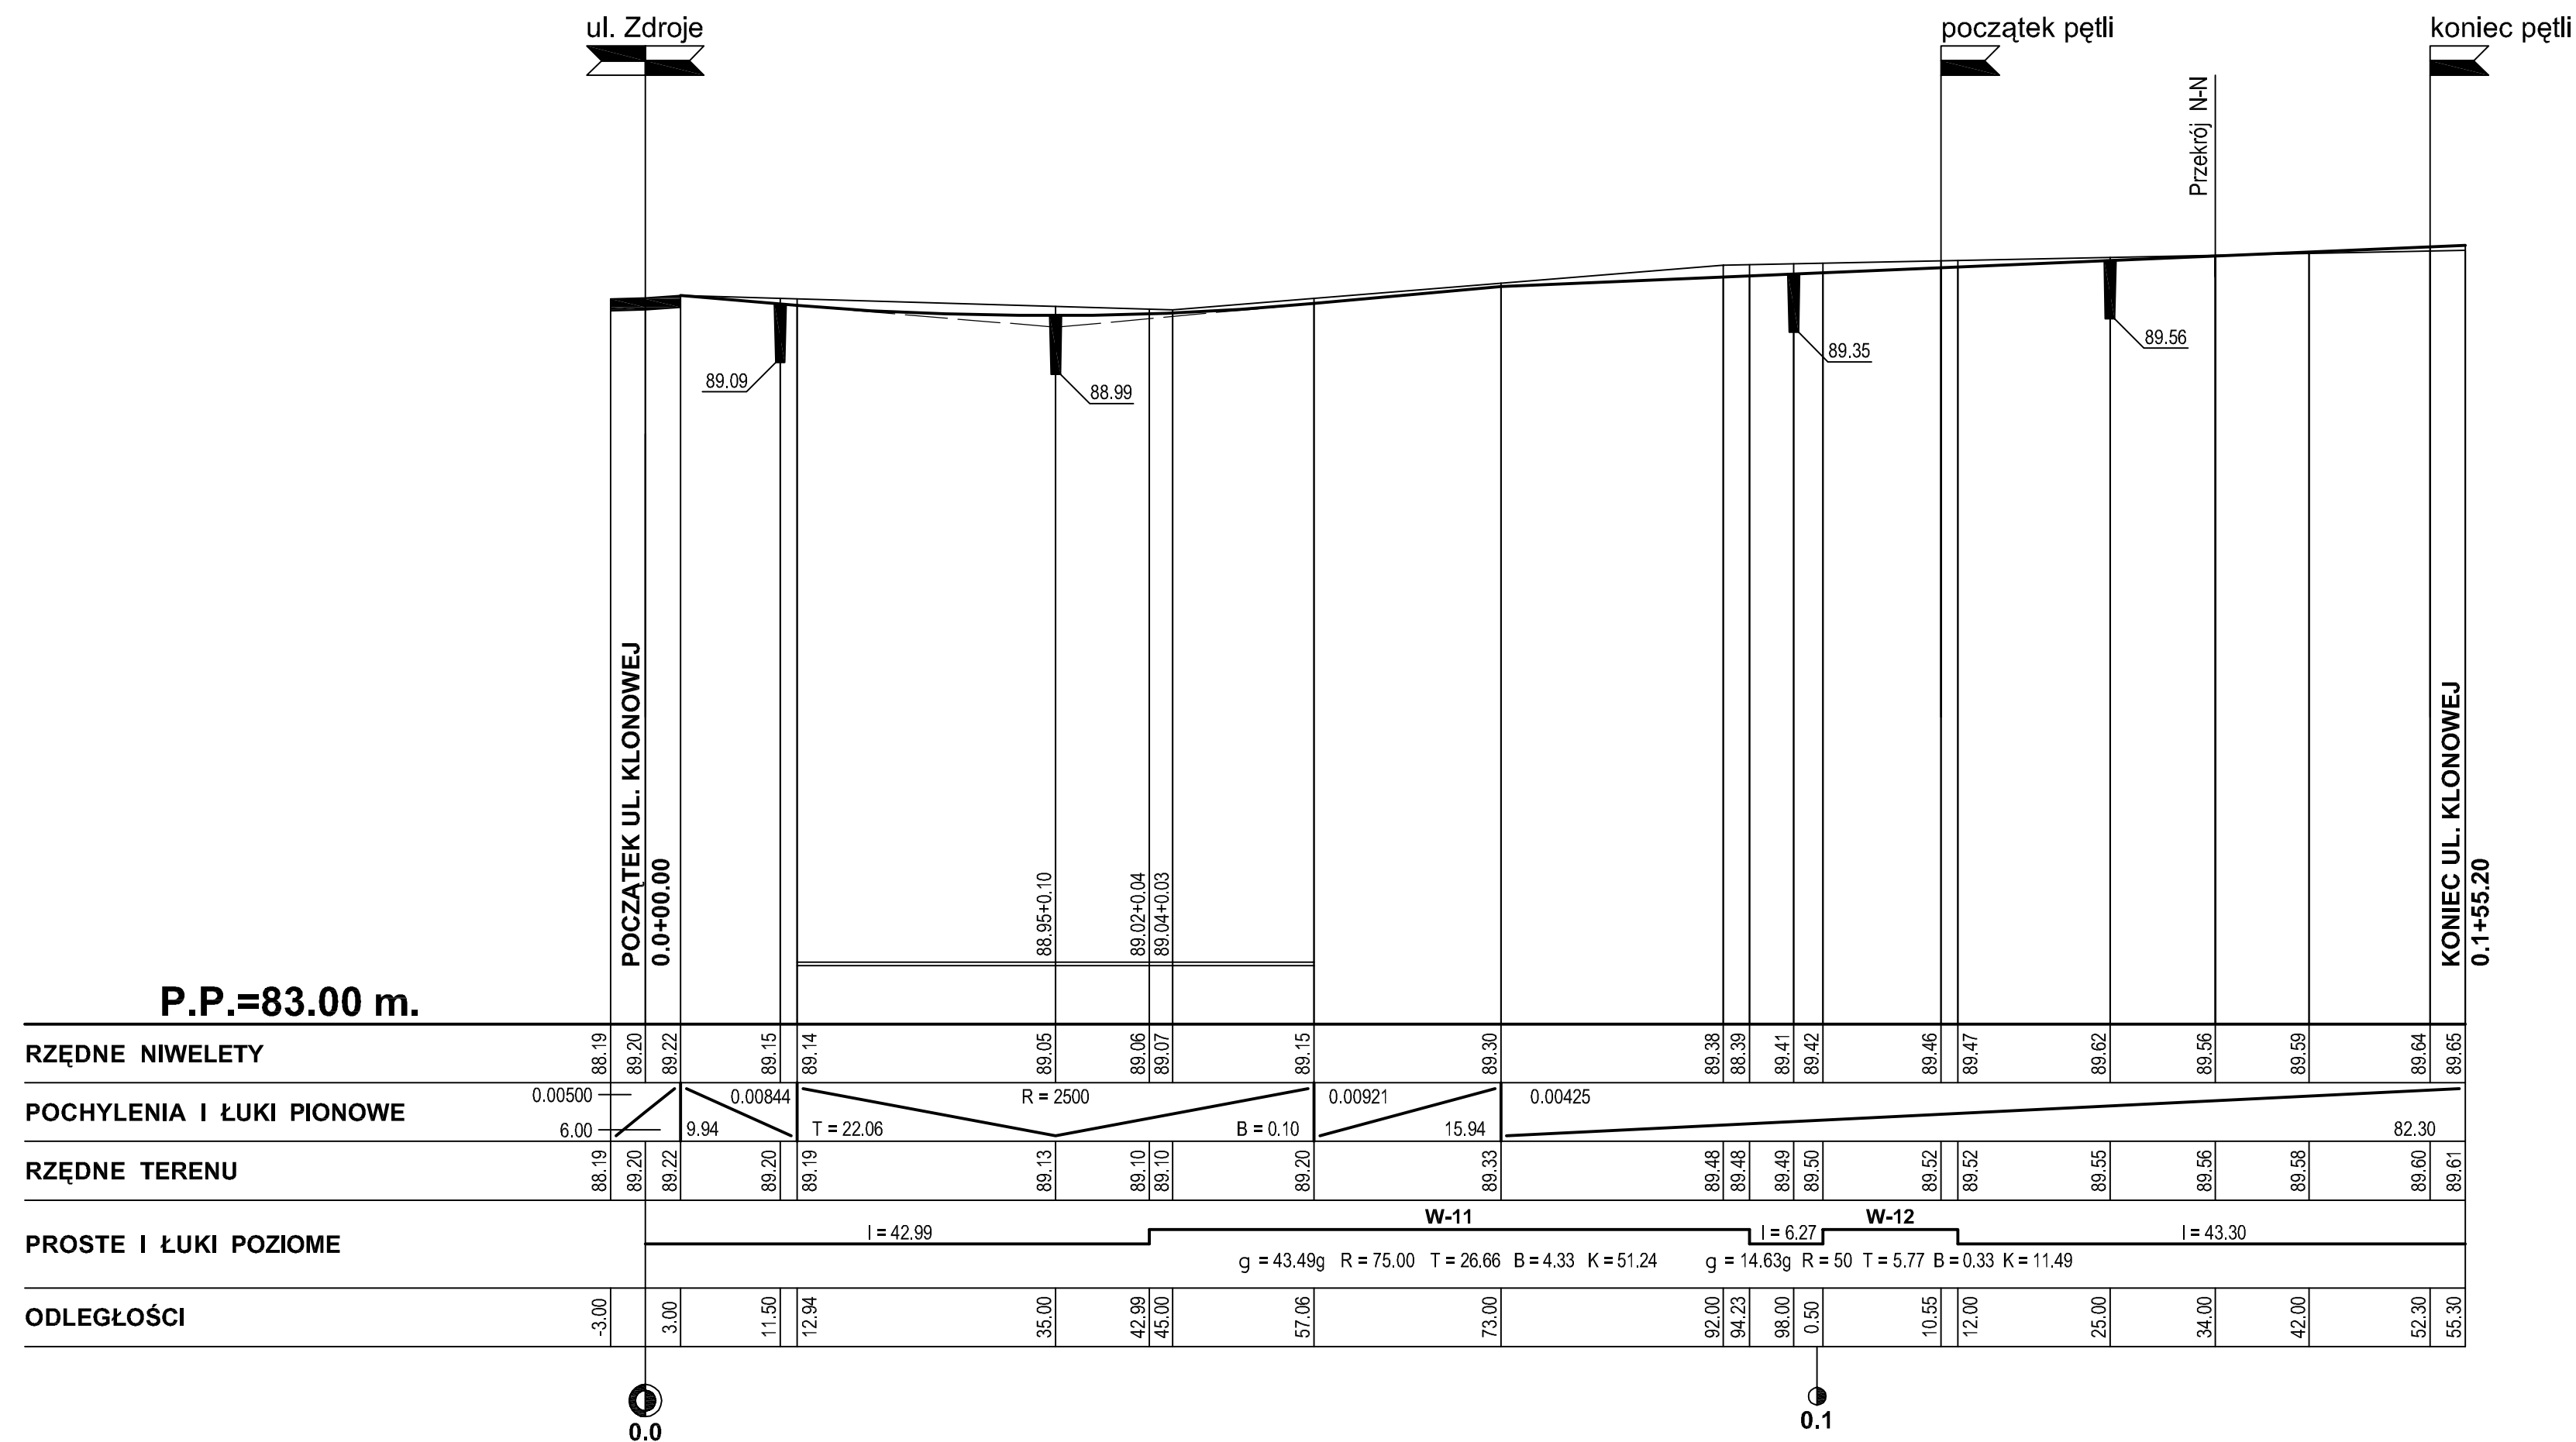

PROJEKTOWAŁ	NR UPRAWNIENI	DATA	PODPIS
inż. JANUSZ GARSZTKA	427/PW/94	12.2006	<i>lit</i>
OPRACOWAŁ	NR UPRAWNIENI	DATA	PODPIS
mgr MICHAŁ GARSZTKA		12.2006	<i>Garsztko</i>
STADIUM OPRACOWANIA	BRANZA	NR ARCH	NR UMOWY
PB	D		

EGZEMPLARZ NR

RYSUNEK NR 8.2