


MAPA ZASADNICZA
SKALA 1: 500

KERG : 110 - 8 / 2010
Województwo wielkopolskie
Powiat poznański
Gmina : Czerwonak
Obwód : Owińska
Arkusze : 7 Sekcja N 3 E 1 - 75 ; 85
Działka : wg / zasięgu

REPRODUKCJA WZBRONIONA

Stan aktualny na dzień 08.02.2010

Nie wyklucza się istnienia w terenie innych nie wykazanych na niniejszej mapie urządzeń podziemnych, które nie były zgłoszone do inwentaryzacji lub o których brak jest informacji w instytucjach branżowych.

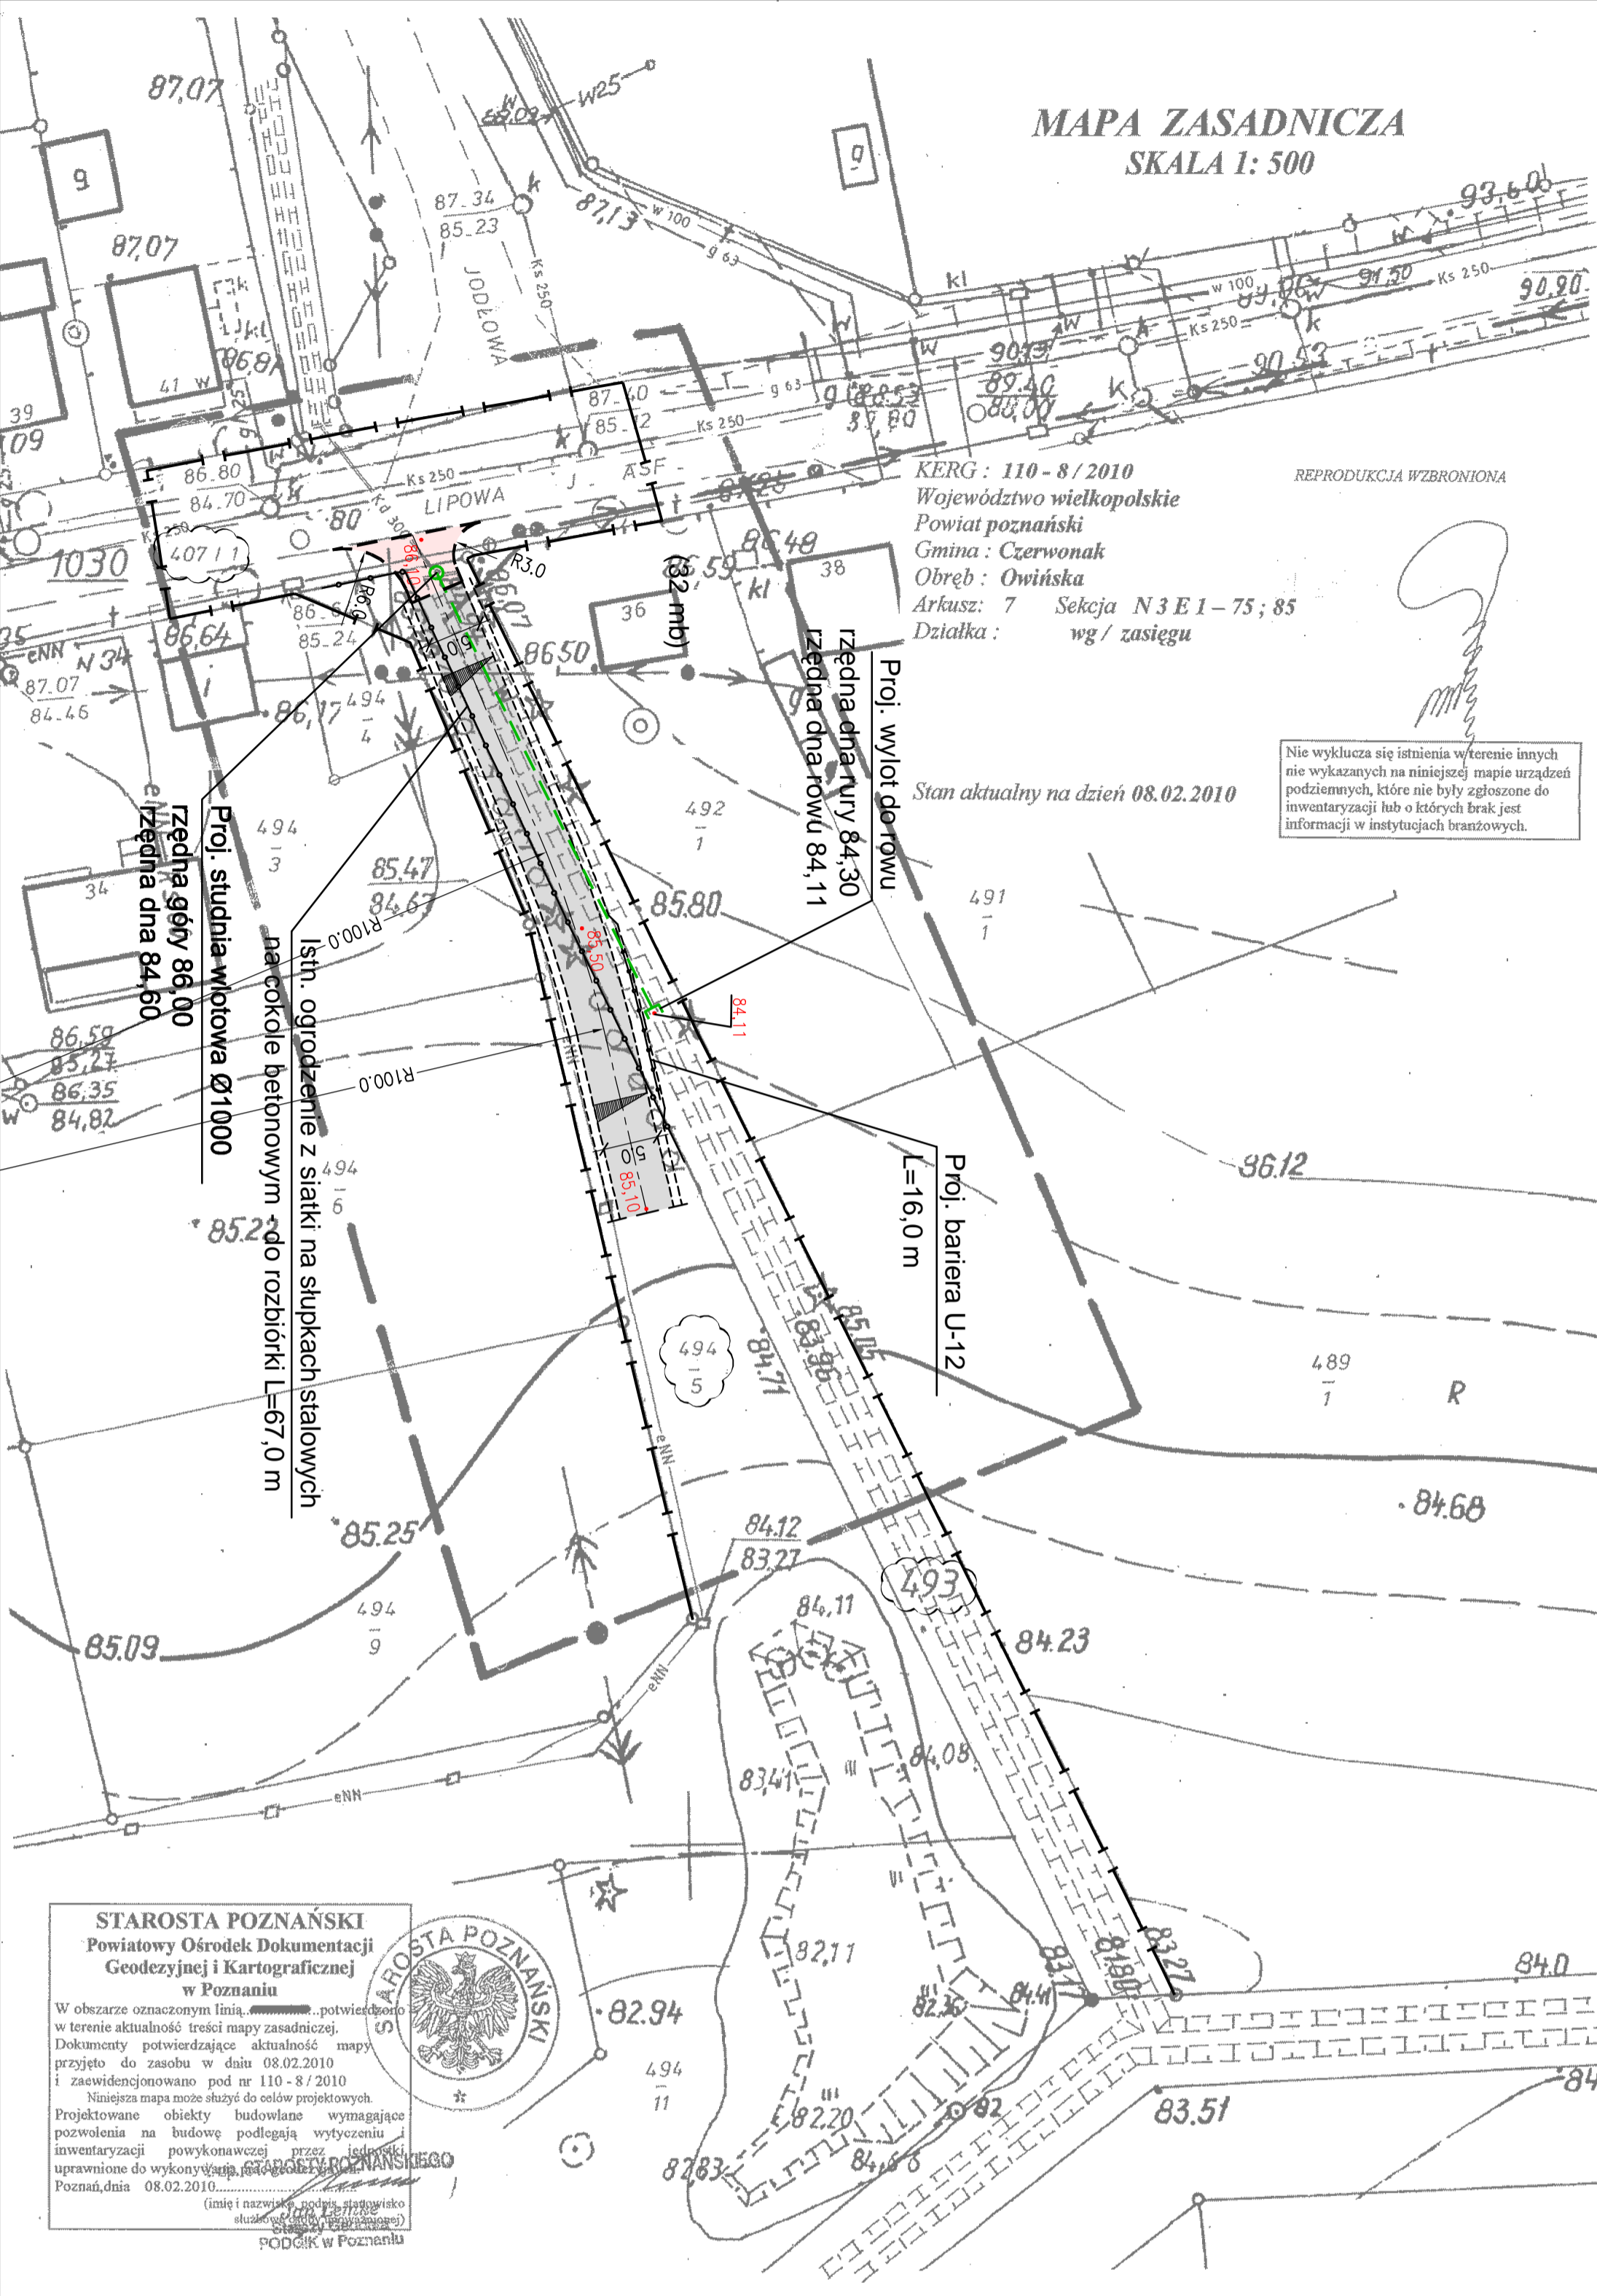

STAROSTA POZNAŃSKI
Powiatowy Ośrodek Dokumentacji
Geodezyjnej i Kartograficznej
w Poznaniu

W obszarze oznaczonym linią... potwierdzono w terenie aktualność treści mapy zasadniczej. Dokumenty potwierdzające aktualność mapy przyjęto do zasobu w dniu 08.02.2010 i zaewidencjonowano pod nr 110 - 8 / 2010.

Niniejsza mapa może służyć do celów projektowych. Projektowane obiekty budowlane wymagające pozwolenia na budowę podlegają wytyczeniu i inwentaryzacji powykonawczej przez jednostki uprawnione do wykonywania geodezyjnych prac terenowych.

Poznań, dnia 08.02.2010.

(imię i nazwisko, podpis, stanowisko służbowe)

PODOLIK w Poznaniu



LEGENDA

- — — — — Granice terenu objętego inwestycją
- ⬡ 165/2 ⬡ Działki objęte inwestycją
- — — — — Granice działek ewidencyjnych w rejonie inwestycji
- Proj. nawierzchnia zjazdu (gr. kostki: 8 cm)
- Proj. nawierzchnia drogi gminnej na dalszym odcinku (nawierzchnia tłuczniowa)
- Proj. opornik betonowy 12x25 cm (zatopiony)
- Proj. pobocze gruntowe szerokości 0,75 m
- Proj. sieci infrastruktury technicznej:
- Proj. skanalizowanie odcinka rowu (rura betonowa Ø600, L=44,0 m)
- Różne projektowane

Investor	Urząd Gminy Czerwonak adres: 62-004 Czerwonak, ul. Źródłana 39		
Stadium	PROJEKT BUDOWLANY		
Temat	Budowa zjazdu z drogi gminnej (ul. Lipowa w Bolechówku) na działkę nr 494/5 wydzieloną pod drogę gminną klasy L		
Rysunek	Plan sytuacyjny		Skala 1:500
Projektant (branża drogowaj)	mgr inż. Piotr Strzyżewski	WKP/0097/POOD/04	RYS. NR
EGZ. NR	data: CZERWIEC 2010	nr umowy:	1