


BUDOWA ZATOKI AUTOBUSOWEJ
KOZIEGŁOWY – UL. PIASKOWA/PIŁSUDSKIEGO
PRZEKRÓJ CHARAKTERYSTYCZNY

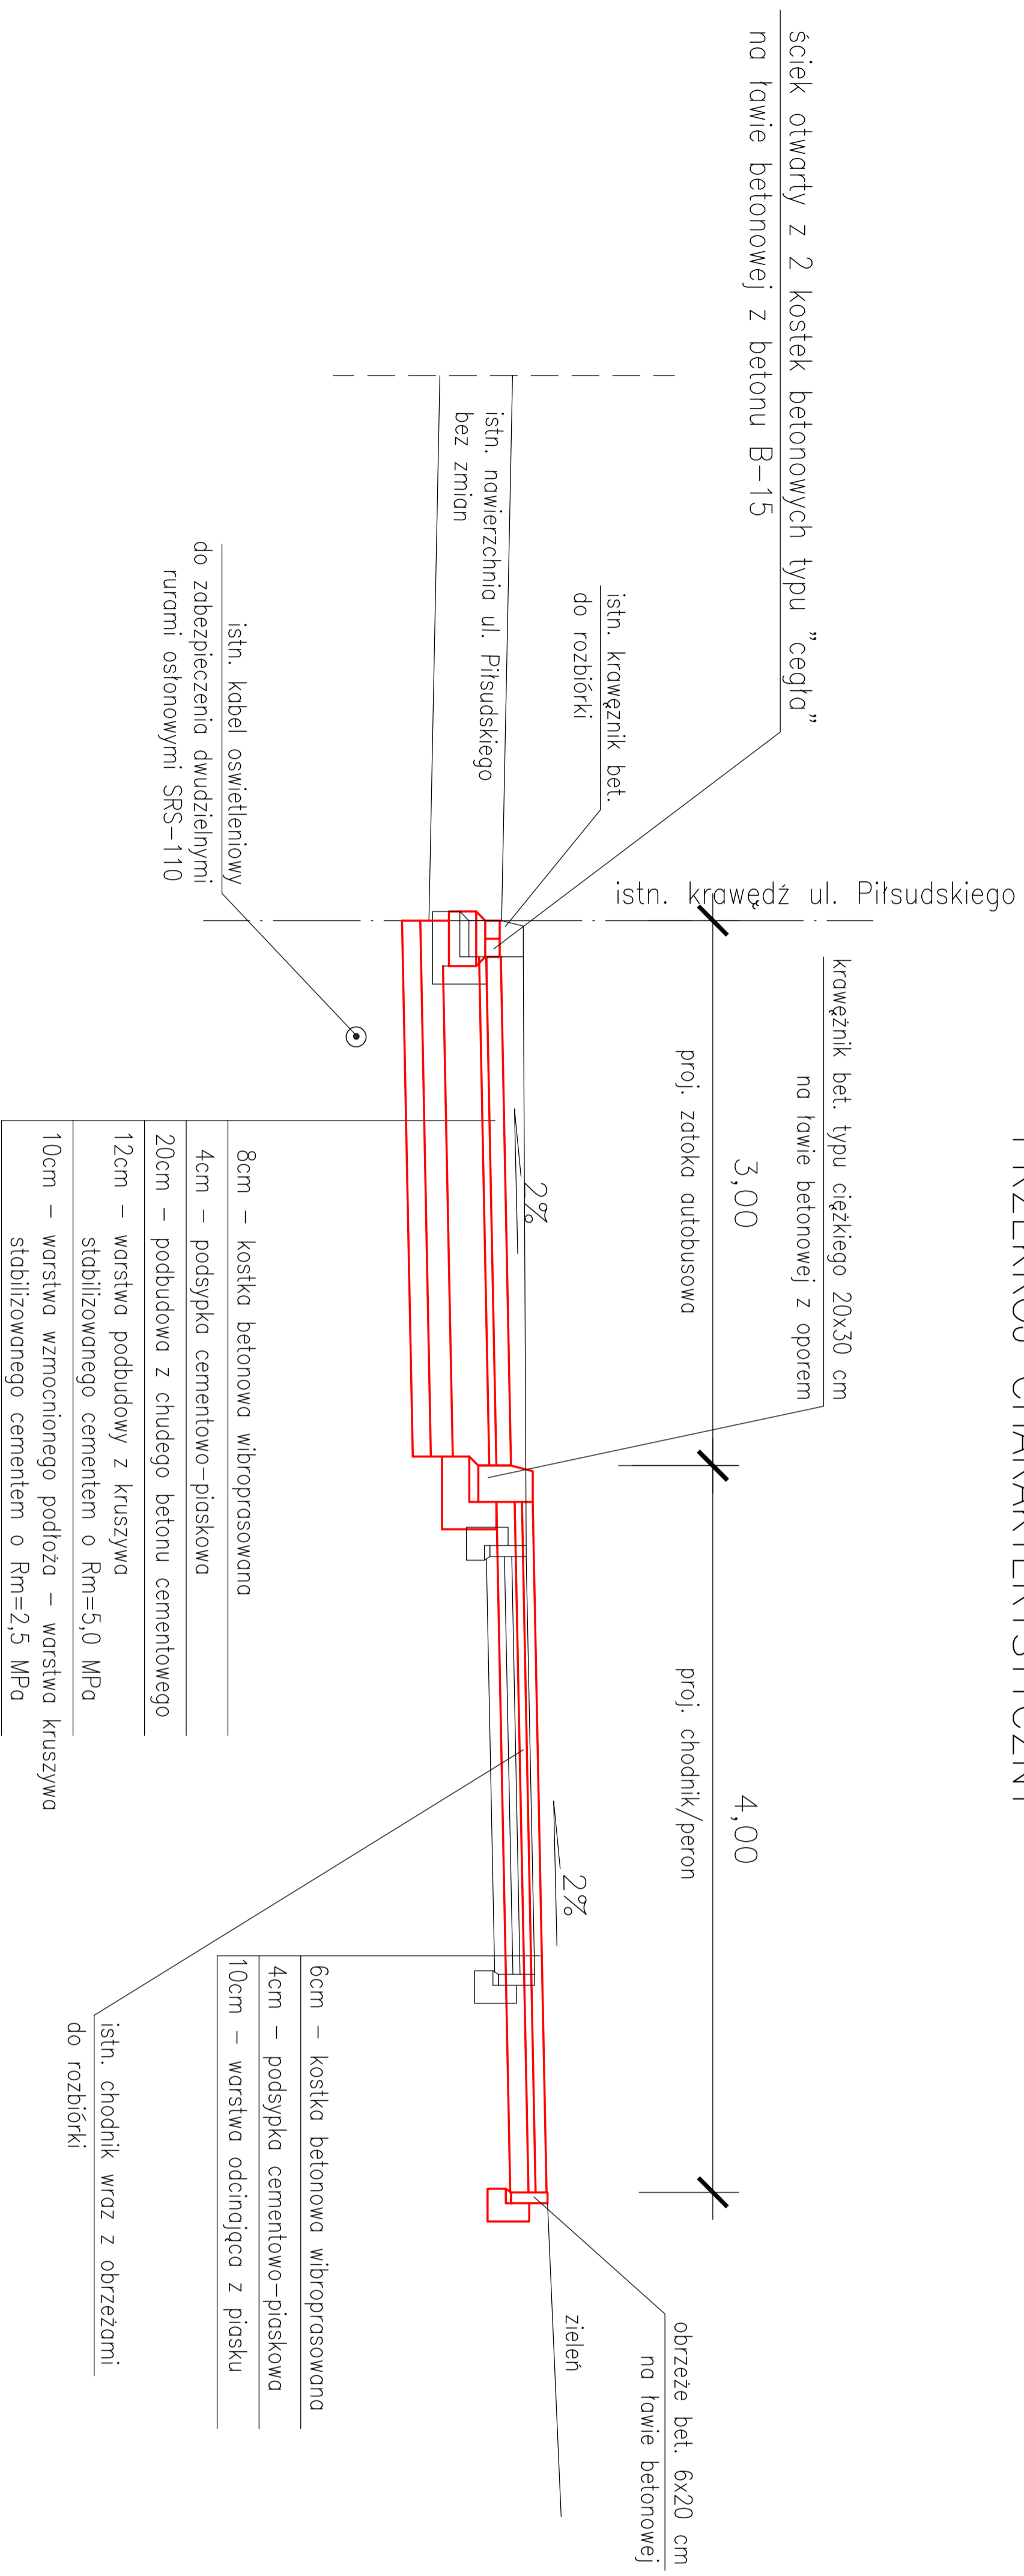

Investor	<p style="text-align: center;">Urząd Gminy Czerwonak adres: 62-004 Czerwonak, ul. Zrodłana 39</p>		
Jednostka Projektująca	<p style="text-align: center;">Pracownia Projektowa "Drogowiec" - Piotr Strzyżewski adres: 61-007 Poznań, ul. Główna 52/3 e-mail: p_strzyzewski@o2.pl tel/fax: (061) 887-90-47 kom.: 507-037-178</p>		
Stadium	<p style="text-align: center;">DOKUMENTACJA DLA ZGŁOSZENIA ROBÓT BUDOWLANYCH</p>		
Temat	<p style="text-align: center;">Budowa zatoki autobusowej w Koziegłowych przy skrzyżowaniu ulic Piaskowej i Piłsudskiego</p>		
Rysunek	<p style="text-align: center;">Przekrój charakterystyczny</p>		<p style="text-align: center;">Skala 1:25</p>
Projektant (branża drogowa)	mgr inż. Piotr Strzyżewski	WK/P/0097/POOD/04	
EGZ. NR	data: CZERWIEC 2009	nr umowy: WD-3421-1709	RYS. NR 2