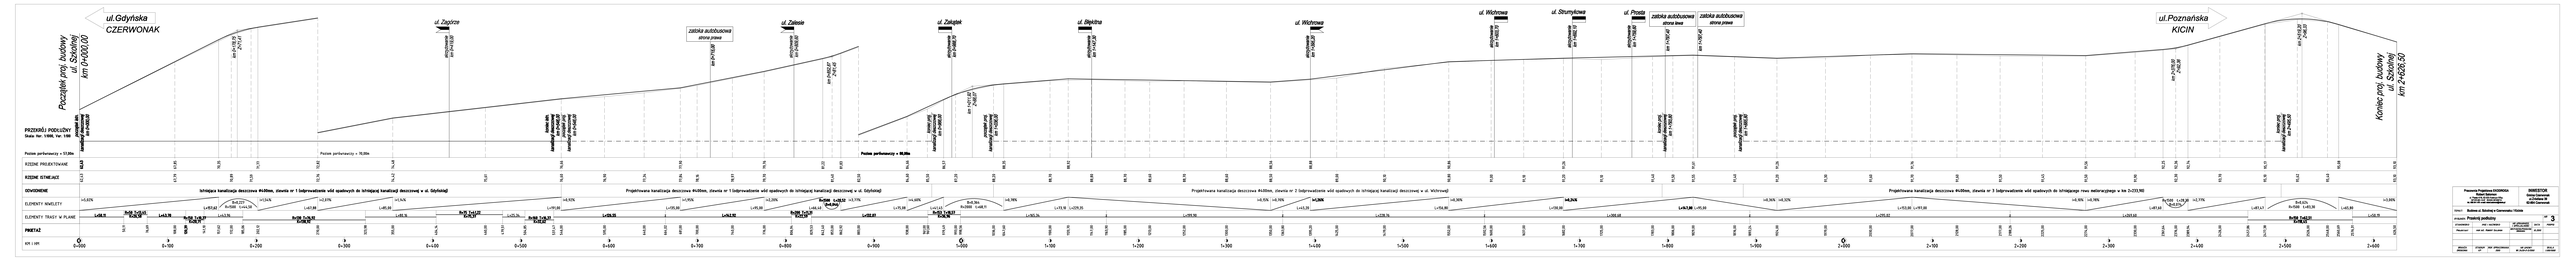
ul.Gdyńska
CZERWONAK
Początek proj. budowy ul. Szkolnej km 0+000.00
ul. Zajęcza
ul. Zalesie
ul. Zakątek
ul. Wichrowa
ul. Strumykowa
ul. Poznańska
KICIN
zatoka autobusowa strona prawa
zatoka autobusowa strona lewa
Skala: hor. 1:500, ver. 1:50
Poziom perforacyjny = 17,00m
Poziom perforacyjny = 16,00m
RZĘDNE PROJEKTOWANE
RZĘDNE ISTNIEJĄCE
ODWODNIENIE
Istniejąca kanalizacja deszczowa Ø400mm, zlewnia nr 1 bezprzelotnie wlot spalowych do istniejącej kanalizacji deszczowej w ul. Gdyńskiej
Projektowana kanalizacja deszczowa Ø400mm, zlewnia nr 2 bezprzelotnie wlot spalowych do istniejącej kanalizacji deszczowej w ul. Gdyńskiej
Projektowana kanalizacja deszczowa Ø400mm, zlewnia nr 2 bezprzelotnie wlot spalowych do istniejącej kanalizacji deszczowej w ul. Wichrowej
Projektowana kanalizacja deszczowa Ø400mm, zlewnia nr 3 bezprzelotnie wlot spalowych do istniejącego rowu melioracyjnego w km 0+233,90
ELEMENTY NIWELETY
ELEMENTY TRASY W PLANIE
PIKIETAŻ
KM i HM
obiekt: Budowa ul. Szkolnej w Czerwonaku i Kicinie
nr arkusza: 3
skala: 1:500 / 1:50
