



Centralka  
Telefoniczna  
**Silcan CCT**  
1668 S

Kabel U/UTP 25 par kat.3  
dłu! 24AWG, 100 Ohm,  
LSZH

SZAFKA  
DYSTRYBUCYJNA W/G  
RYS. T3

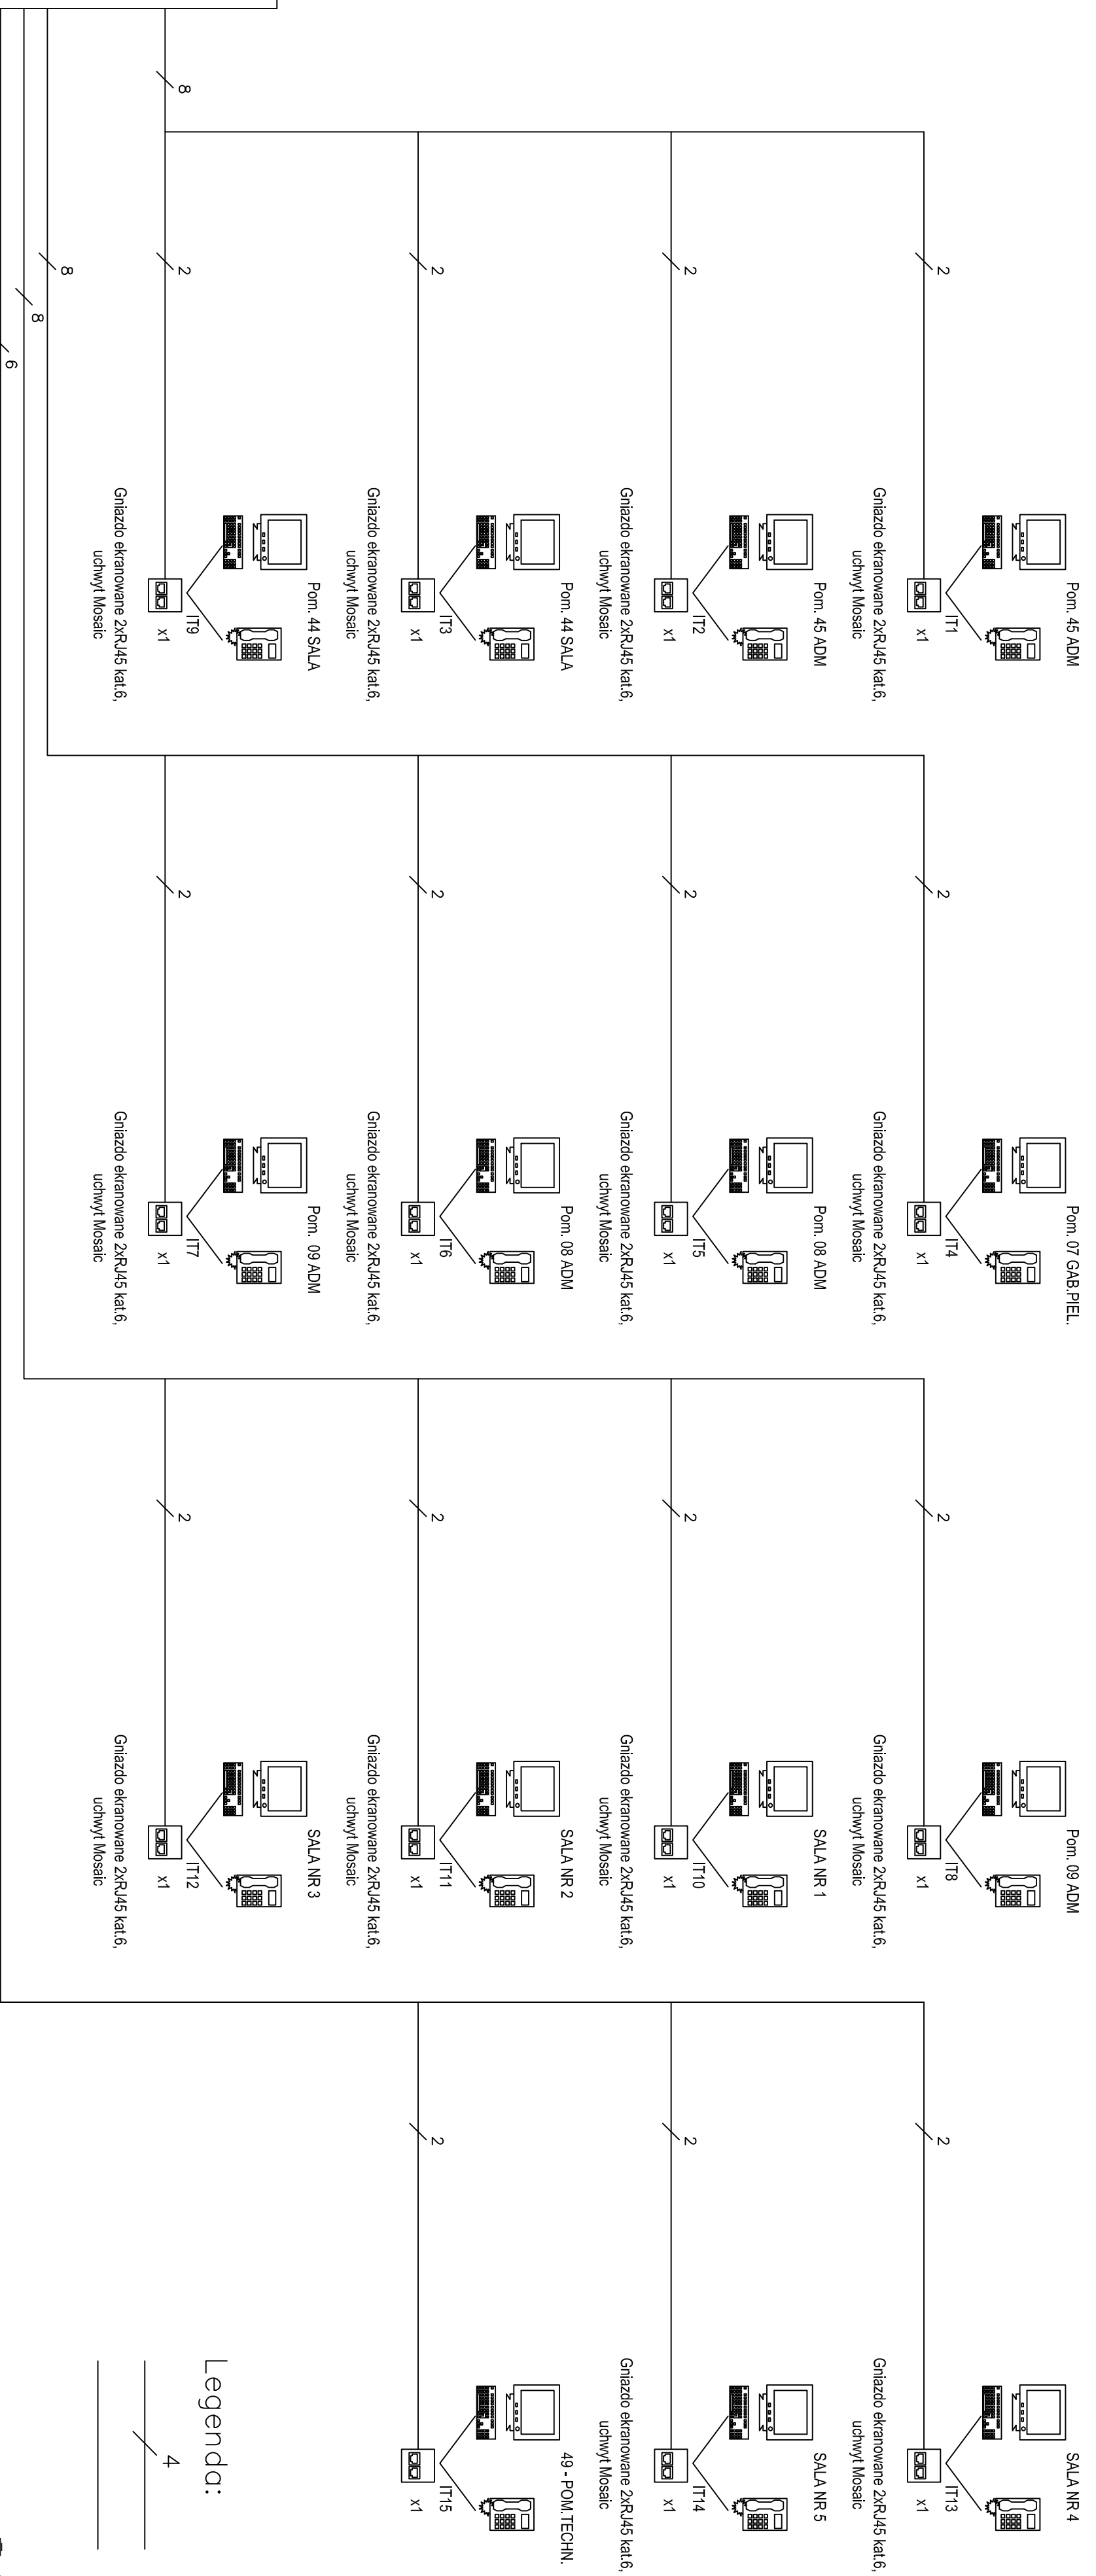

Legenda:

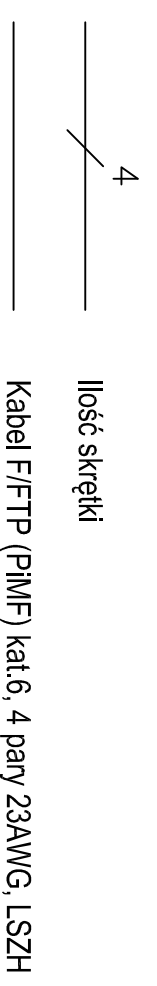

**QUATTRO**

61-409 Poznań  
ul. Bronisława 4  
tel: 0 61 8231 523  
tel: 0 501 750 359

**T-2**

NR  
RYS.2

BRANŻA:	ELEKTRYCZNA	DATA:	lipiec 2008
STRUKTURA:	Projekt Wykonawczy	SKALA:	-
OBIEKT:	Przedsiębiorstwo w Kozłogowadach, Kozłogowy - gmina Czerwonik, ul. 13, działka nr 164/5, 164/4		
TYTUŁ RYSUNKU:	Schemat ideowy sieci strukturalnej		
PROJEKTOWAŁ:	mgr inż. Krzysztof Dobrowiecki	UMIAŁ 734262596	
SPRACOWAŁ:	mgr inż. Marcin Prokocim	UMIAŁ 734262296	
REWIZOWAŁ:	inż. inżynier	NR. PRACOWNIKA	PROJEKT