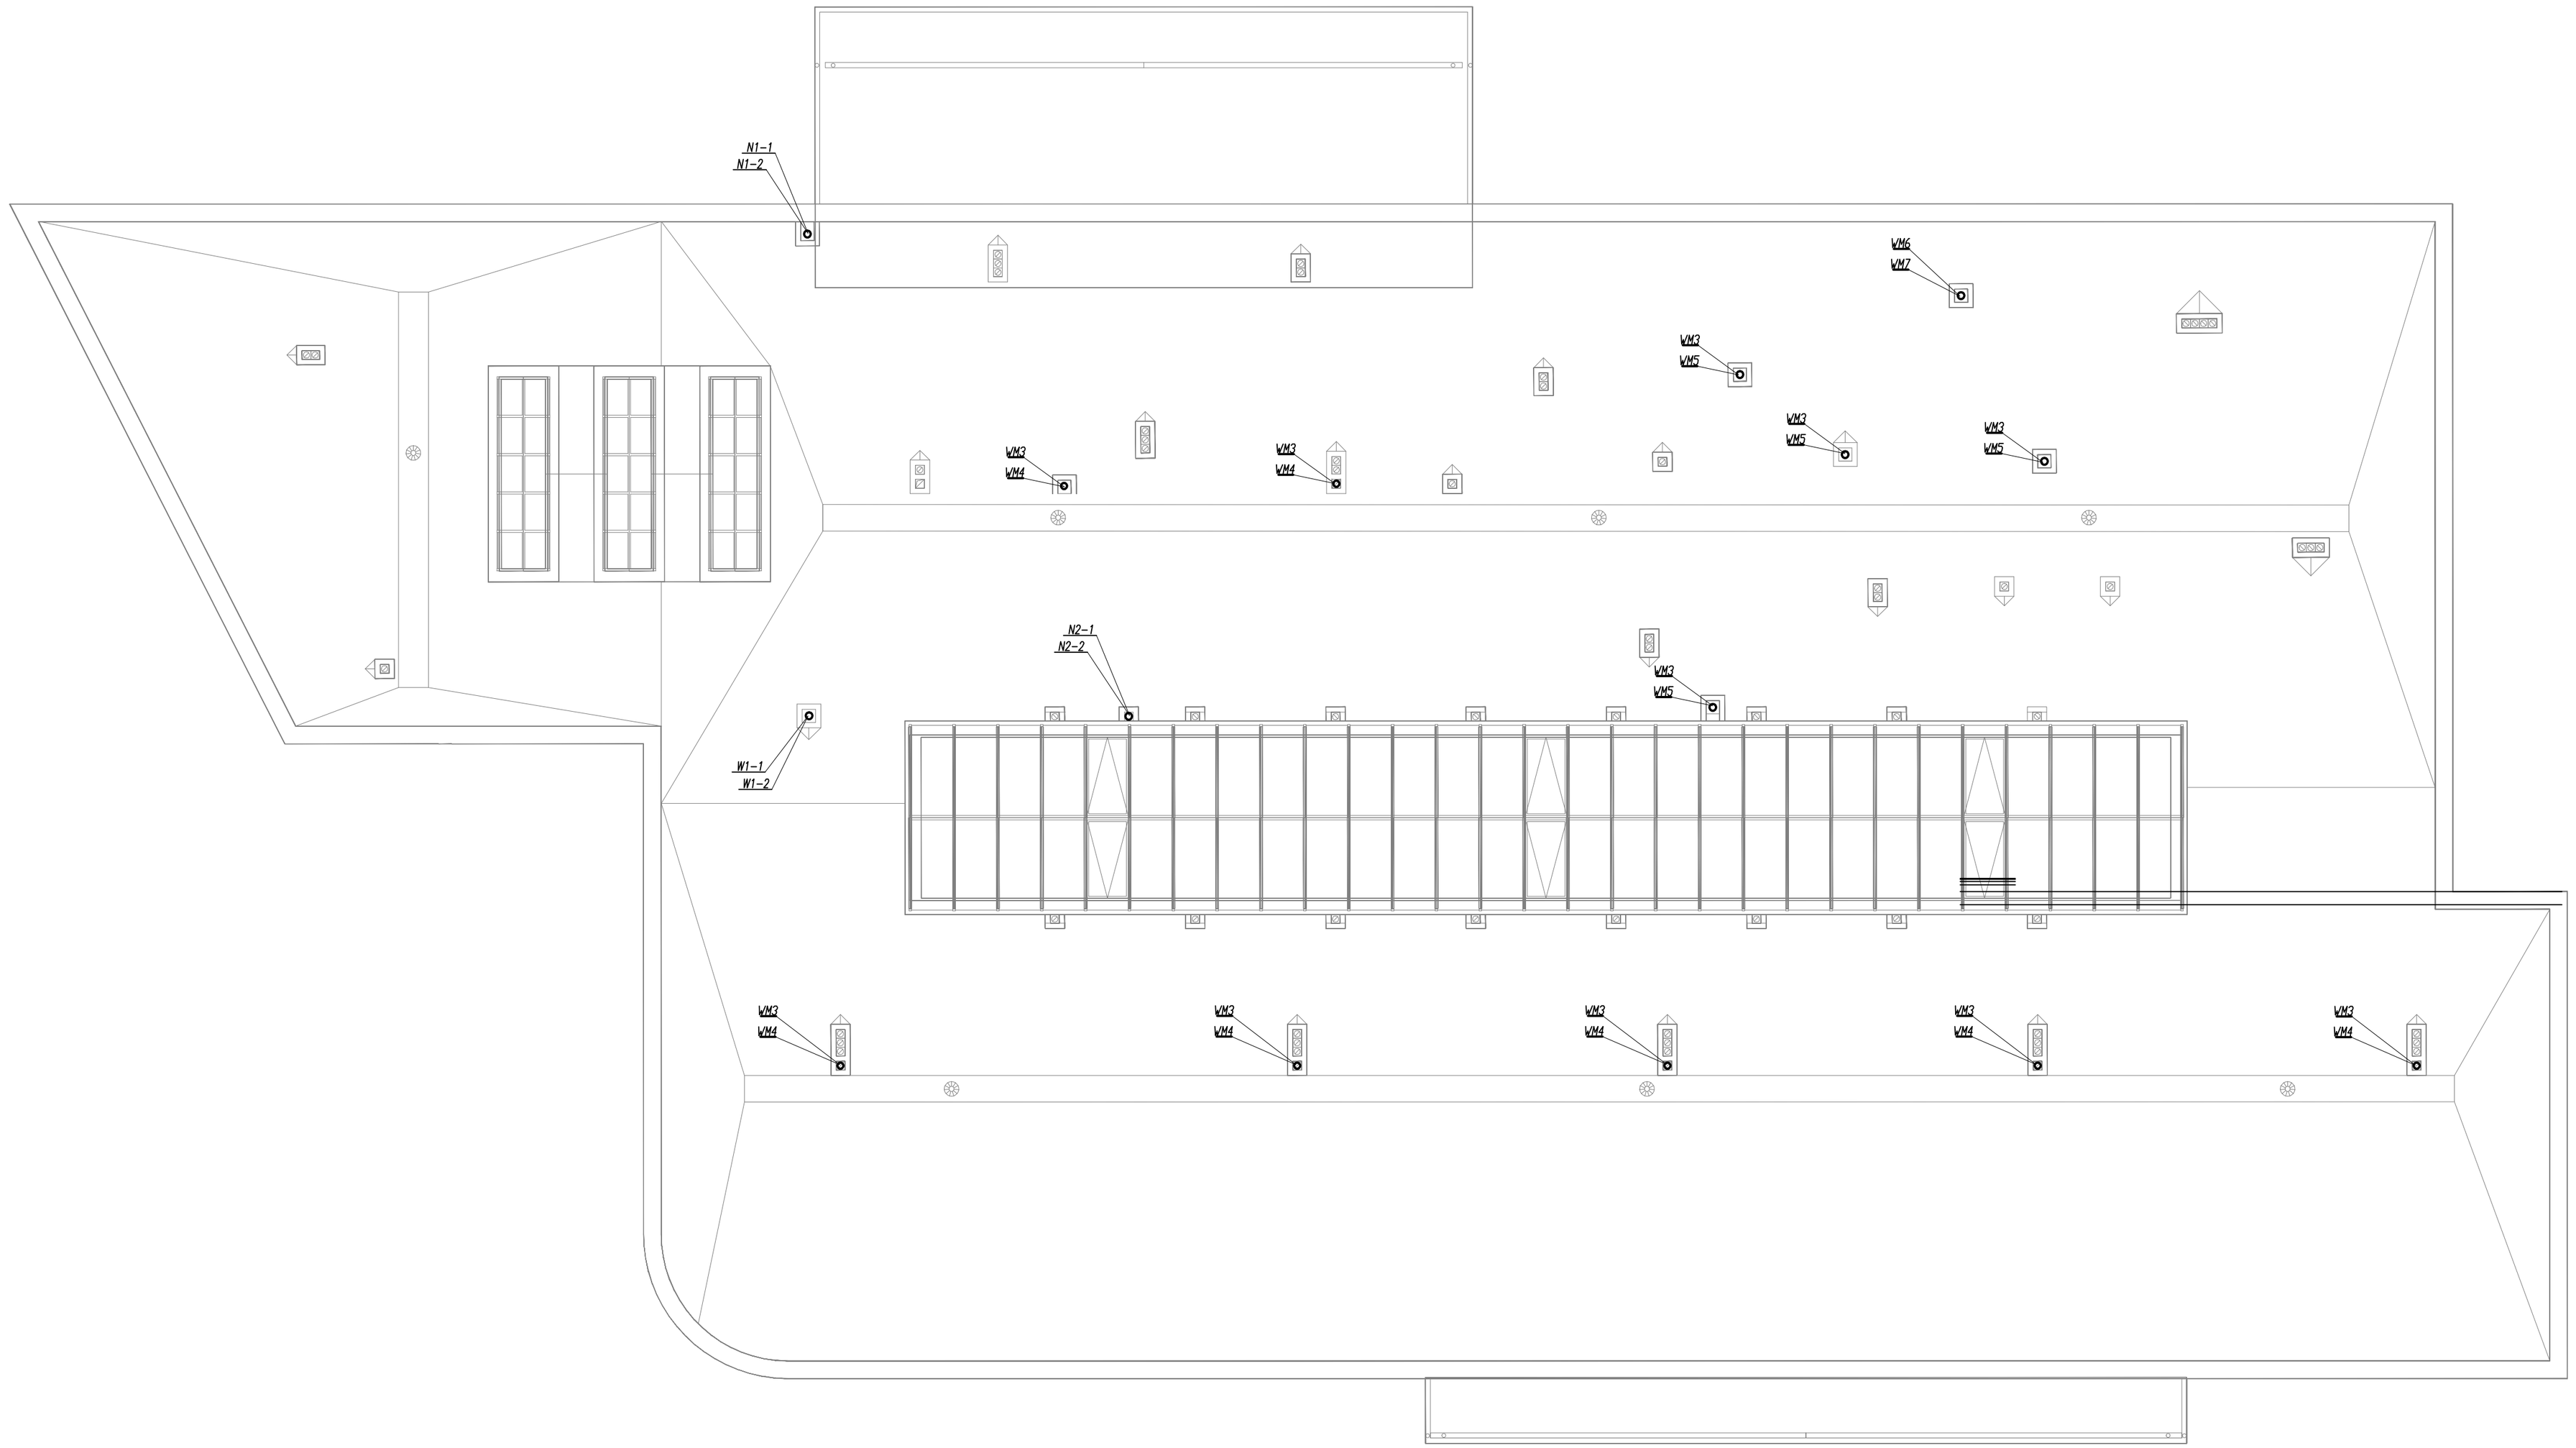

QUATTRO
61-659 Poznań,
ul. Brandstaettera 4
Fax: 0 61 8231 523
tel.: 0 501 780 369

S-19 RYS. NR

BRANŻA	SANITARNA	1:100	Spisz 2000
STADIUM DOK.	Projekt Wykonawczy	SKALA	DATA
OBIEKT	Przedszkole w Koszykowcach , Koszykowy - gmina Czarnowsk, ark. 13, działka nr 104/3, 104/4		
TEMAT	Projekt wykonawczy budynku przedszkola		
TYTUŁ RYSUNKU	WENTYLACJA MECHANICZNA. Rzut dachu.		
PROJEKTOWAŁ:	mgr inż. Arkadiusz Chełko	UAN-7343/5/66	
OPRACOWAŁ:	mgr inż. Arkadiusz Chełko	UAN-7343/5/66	
SPRAWDZIŁ:	mgr inż. Tomasz Wojtas	33/2000/Ow	
	DATA, NAZWISKO	NR UPRAWNIEŃ	PODPIS