


WALUM

ul. Wojskowa 21/9
60-802 PoznańEdytor Piotr Walerczyk
Telefon kom 502 49 59 64
faks
e-Mail walerczyk@interia.pl

Spis treści

Potasze KOGUCIK	
Spis treści	1
Kogucik Potasze	
Oprawy (plan rozmieszczenia)	2
3D Rendering	3
Powierzchnie zewnętrzne	
Ścieżka długa	
Stopnie szarości (E, poziome)	4
Plac Grilowy	
Stopnie szarości (E, poziome)	5
Plac zabaw	
Stopnie szarości (E, poziome)	6
Amfiteatr	
Stopnie szarości (E, poziome)	7
Krótką ścieżka	
Stopnie szarości (E, poziome)	8
Ścieżka zdrowia	
Stopnie szarości (E, poziome)	9
Parking	
Stopnie szarości (E, poziome)	10
Droga dojazdowa	
Stopnie szarości (E, poziome)	11
Ścieżka na plac zabaw	
Stopnie szarości (E, poziome)	12

WALUM

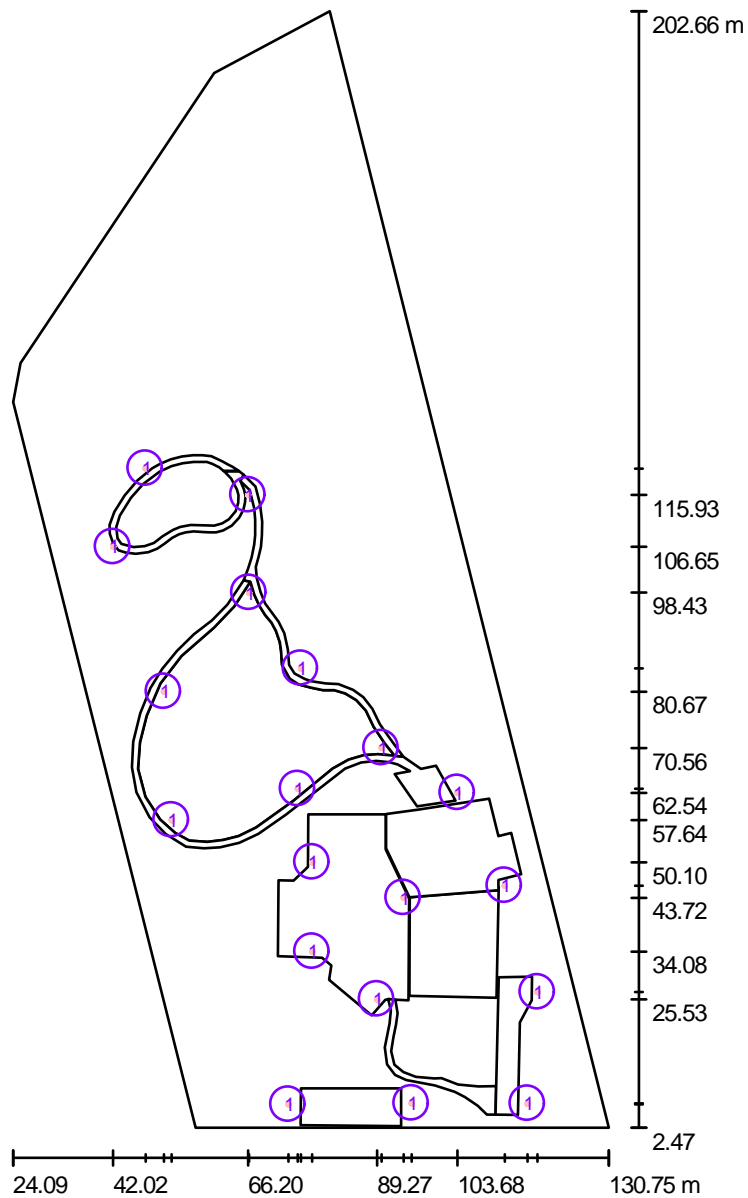ul. Wojskowa 21/9
60-802 PoznańEdytor Piotr Walerczyk
Telefon kom 502 49 59 64
faks
e-Mail walerczyk@interia.pl**Kogucik Potasze / Oprawy (plan rozmieszczenia)**

Skala 1 : 1354

Wykaz oprav

Nr.	Ilość	Etykieta
1	19	BEGA 9468 1 HME 80W

WALUM

ul. Wojskowa 21/9
60-802 Poznań

Edytor Piotr Walerczyk
Telefon kom 502 49 59 64
faks
e-Mail walerczyk@interia.pl

Kogucik Potasze / 3D Rendering




WALUM

ul. Wojskowa 21/9
60-802 Poznań


Edytor Piotr Walerczyk
Telefon kom 502 49 59 64
faks
e-Mail walerczyk@interia.pl

Kogucik Potasze / Ścieżka długa / Stopnie szarości (E, poziome)

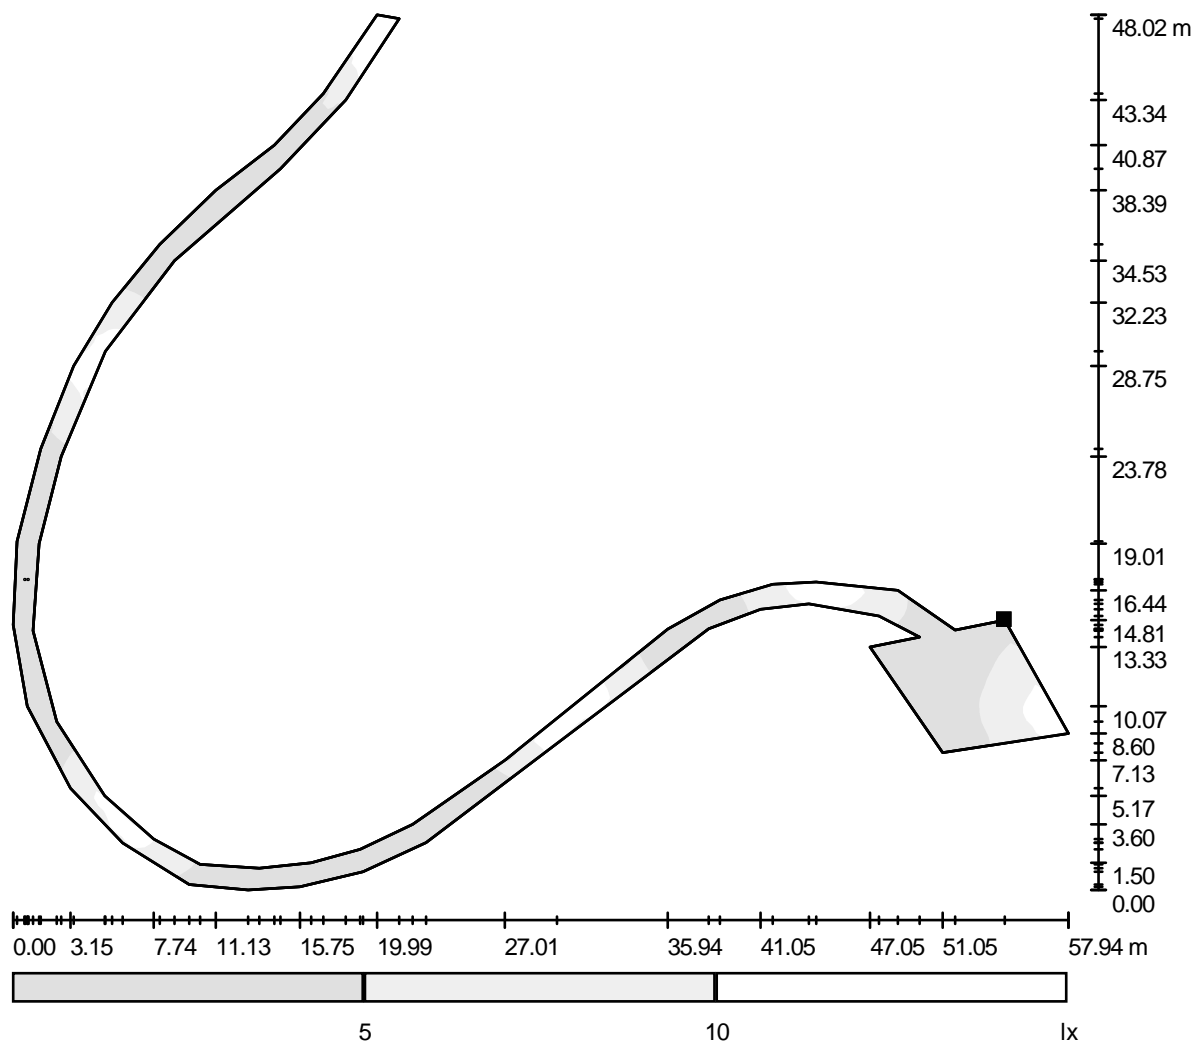

Skala 1 : 415


Położenie powierzchni w scenie zewnętrznej:
Zaznaczony punkt:
(99.836 m, 67.390 m, 0.000 m)

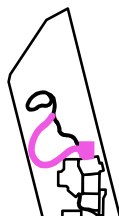

Siatka: 128 x 128 Punkty


E_m [lx]	E_{min} [lx]	E_{max} [lx]	E_{min} / E_m	E_{min} / E_{max}
5.20	0.79	15	0.151	0.054

WALUM

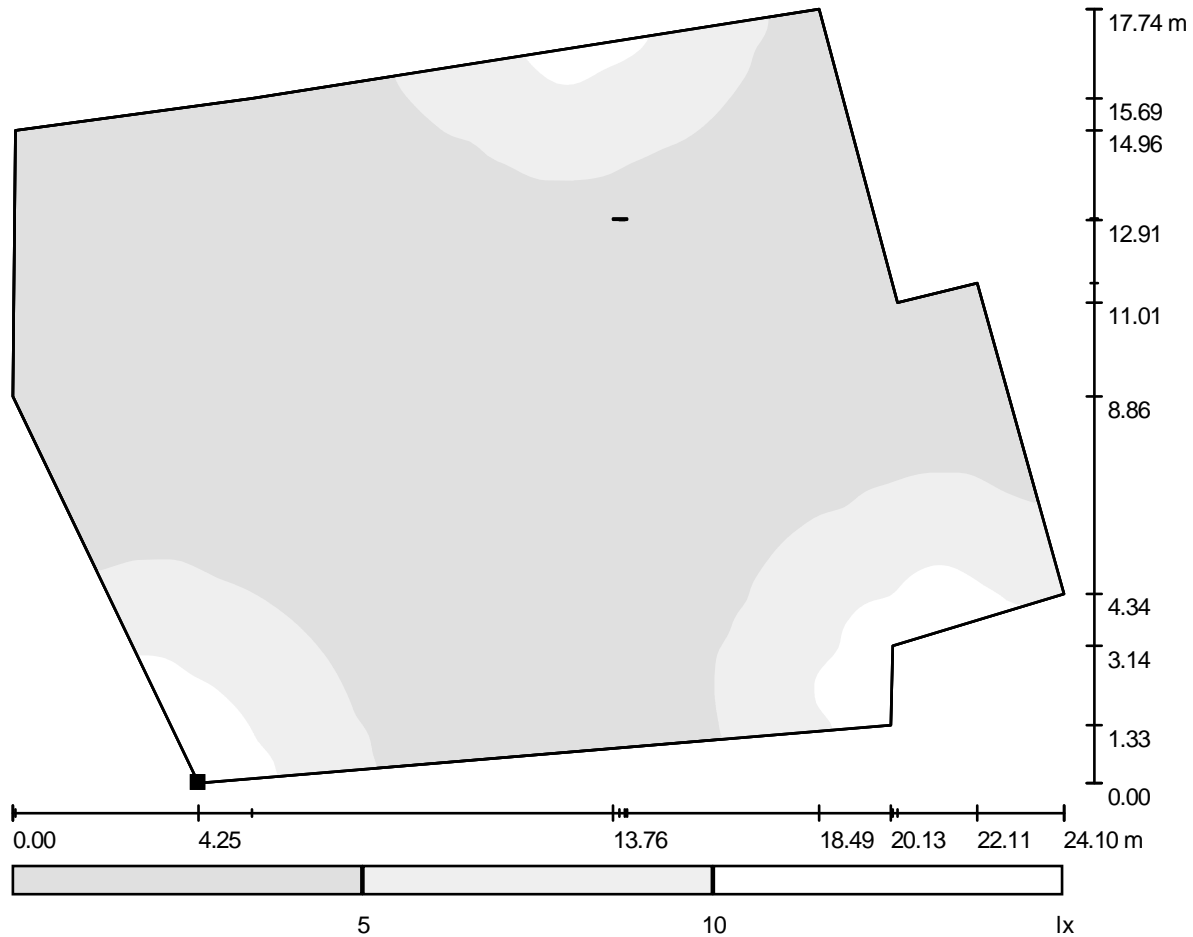ul. Wojskowa 21/9
60-802 PoznańEdytor Piotr Walerczyk
Telefon kom 502 49 59 64
faks
e-Mail walerczyk@interia.pl**Kogucik Potasze / Plac Grilowy / Stopnie szarości (E, poziome)**

Skala 1 : 173

Położenie powierzchni w scenie
zewnętrznej:
Zaznaczony punkt:
(95.134 m, 43.707 m, 0.000 m)

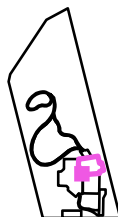

Siatka: 128 x 128 Punkty

 E_m [lx]
3.84

 E_{min} [lx]
1.67

 E_{max} [lx]
14

 E_{min} / E_m
0.434


 E_{min} / E_{max}
0.117

WALUM

ul. Wojskowa 21/9
60-802 Poznań


Edytor Piotr Walerczyk
Telefon kom 502 49 59 64
faks
e-Mail walerczyk@interia.pl

Kogucik Potasze / Plac zabaw / Stopnie szarości (E, poziome)

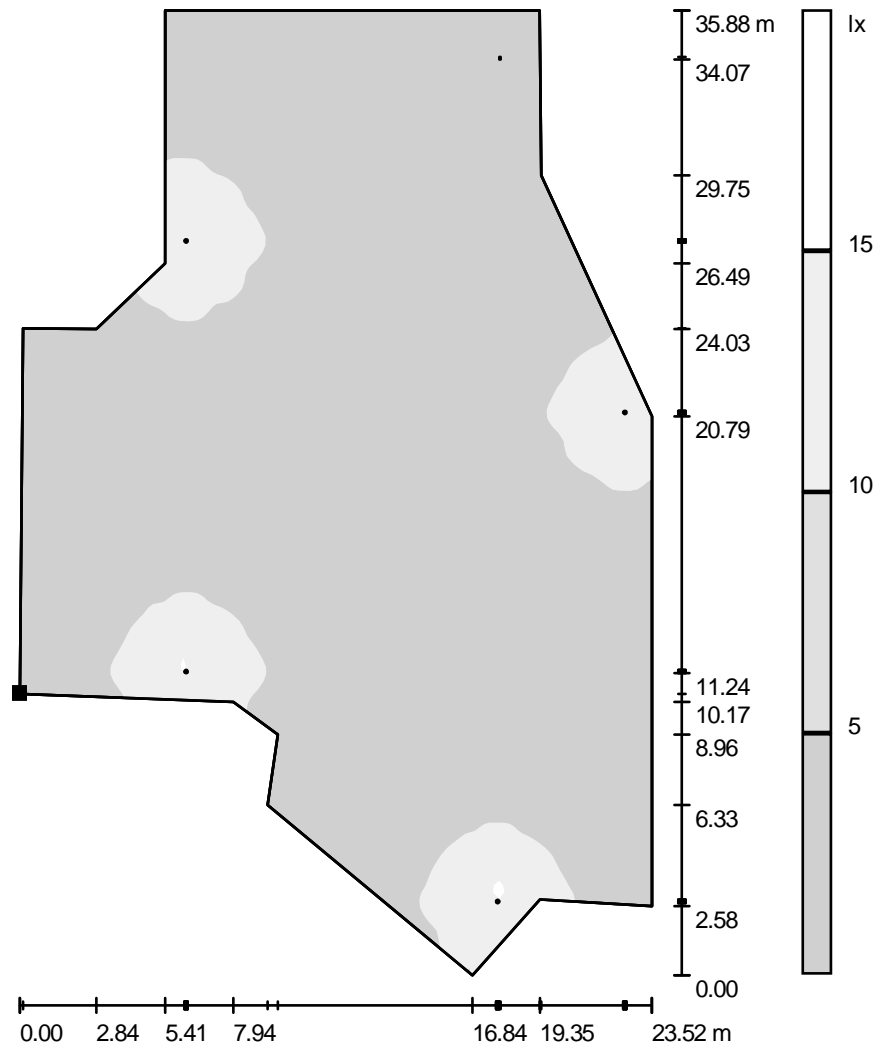

Skala 1 : 281


Położenie powierzchni w scenie zewnętrznej:
Zaznaczony punkt:
(71.486 m, 33.255 m, 0.000 m)

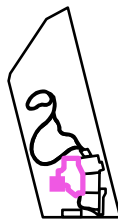


Siatka: 128 x 128 Punkty

E_m [lx]	E_{min} [lx]	E_{max} [lx]	E_{min} / E_m	E_{min} / E_{max}
5.20	1.55	17	0.298	0.093

WALUM

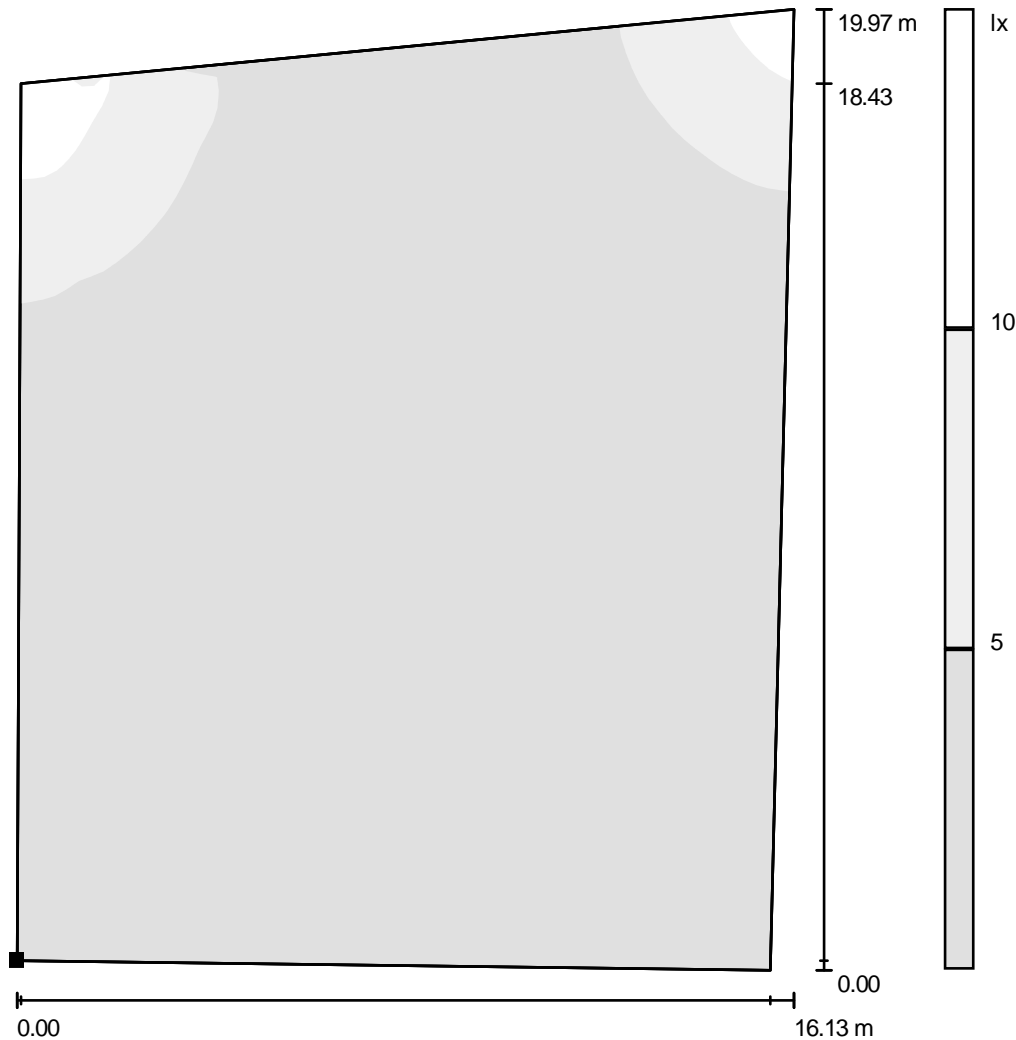ul. Wojskowa 21/9
60-802 PoznańEdytor Piotr Walerczyk
Telefon kom 502 49 59 64
faks
e-Mail walerczyk@interia.pl**Kogucik Potasze / Amfiteatr / Stopnie szarości (E, poziome)**

Położenie powierzchni w scenie zewnętrznej:
Zaznaczony punkt:
(94.918 m, 25.346 m, 0.000 m)

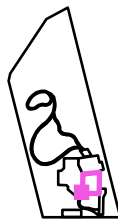

Skala 1 : 157

Siatka: 64 x 64 Punkty

 E_m [lx]
2.39


 E_{min} [lx]
1.00

 E_{max} [lx]
13

 E_{min} / E_m
0.420

 E_{min} / E_{max}
0.075

WALUM

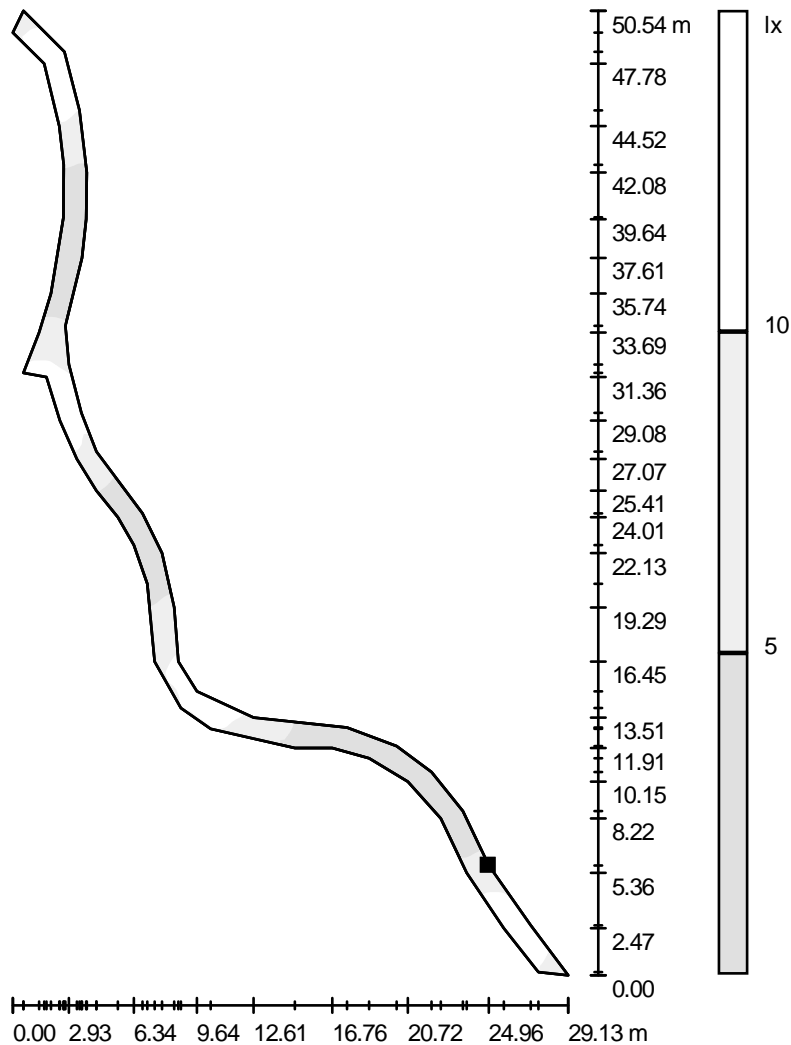ul. Wojskowa 21/9
60-802 PoznańEdytor Piotr Walerczyk
Telefon kom 502 49 59 64
faks
e-Mail walerczyk@interia.pl**Kogucik Potasze / Krótka ścieżka / Stopnie szarości (E, poziome)**

Skala 1 : 396

Położenie powierzchni w scenie
zewnętrznej:
Zaznaczony punkt:
(89.786 m, 74.781 m, 0.000 m)



Siatka: 128 x 64 Punkty

 E_m [lx]
6.84

 E_{min} [lx]
1.72

 E_{max} [lx]
15

 E_{min} / E_m
0.252


 E_{min} / E_{max}
0.113

WALUM

ul. Wojskowa 21/9
60-802 Poznań


Edytor Piotr Walerczyk
Telefon kom 502 49 59 64
faks
e-Mail walerczyk@interia.pl

Kogucik Potasze / Ścieżka zdrowia / Stopnie szarości (E, poziome)

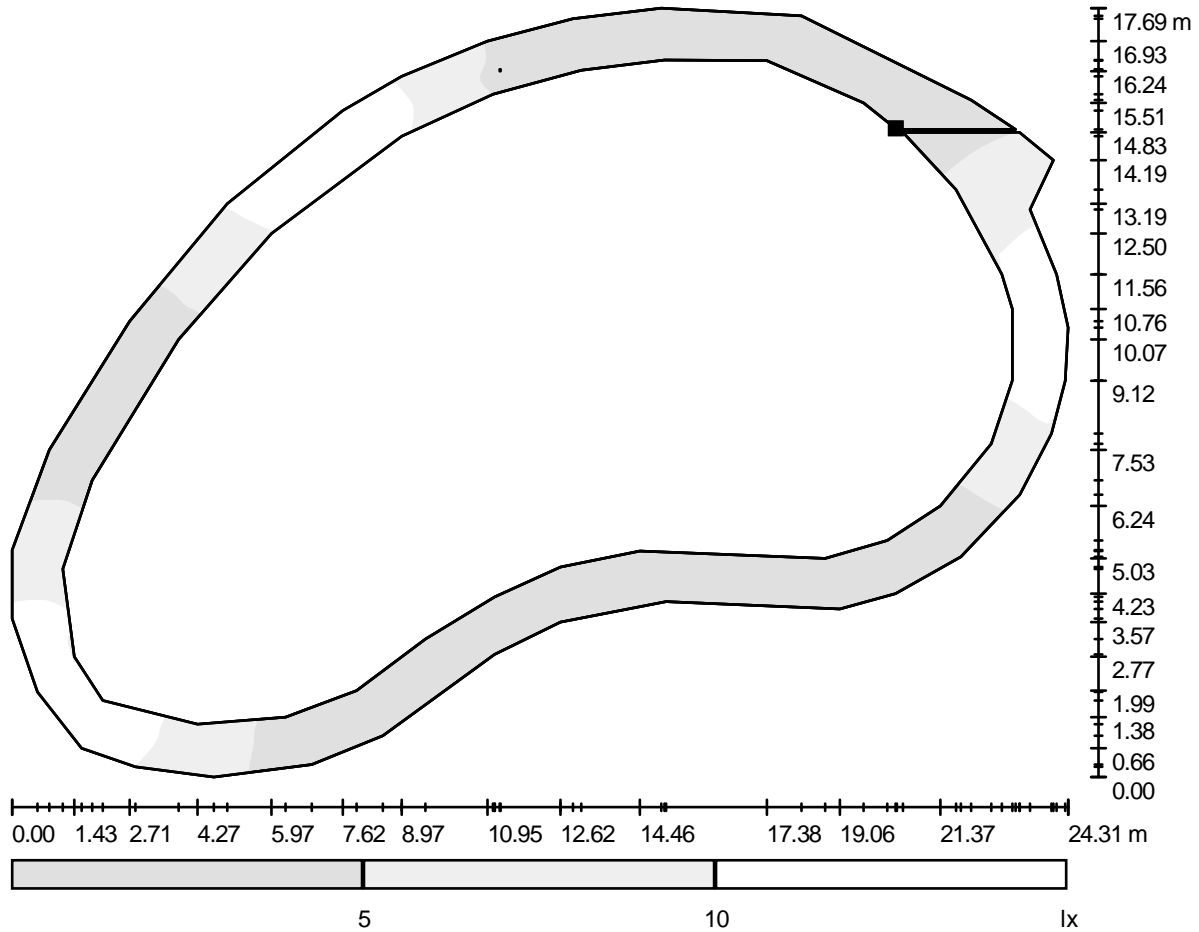

Skala 1 : 174

Położenie powierzchni w scenie zewnętrznej:
Zaznaczony punkt:
(61.762 m, 120.280 m, 0.000 m)

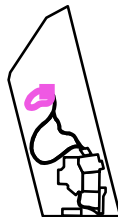

Siatka: 128 x 128 Punkty

E_m [lx]
5.64


E_{min} [lx]
1.31

E_{max} [lx]
15

E_{min} / E_m
0.232

E_{min} / E_{max}
0.090

WALUM

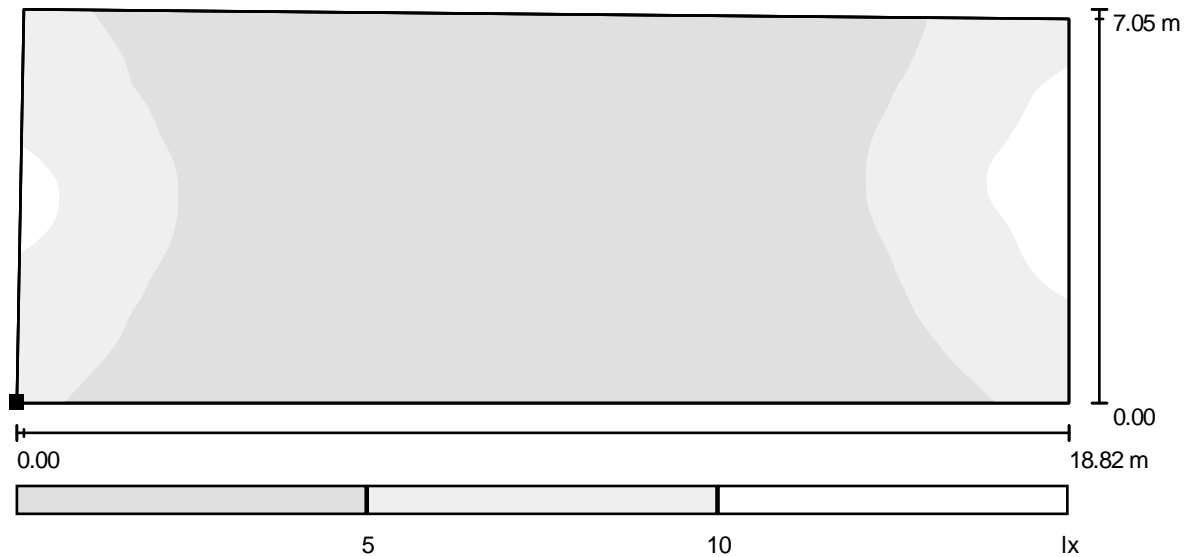ul. Wojskowa 21/9
60-802 PoznańEdytor Piotr Walerczyk
Telefon kom 502 49 59 64
faks
e-Mail walerczyk@interia.pl**Kogucik Potasze / Parking / Stopnie szarości (E, poziome)**

Skala 1 : 135

Położenie powierzchni w scenie
zewnętrznej:
Zaznaczony punkt:
(75.365 m, 2.967 m, 0.000 m)



Siatka: 64 x 32 Punkty

 E_m [lx]
3.87


 E_{min} [lx]
1.32

 E_{max} [lx]
14

 E_{min} / E_m
0.341


 E_{min} / E_{max}
0.097

WALUM

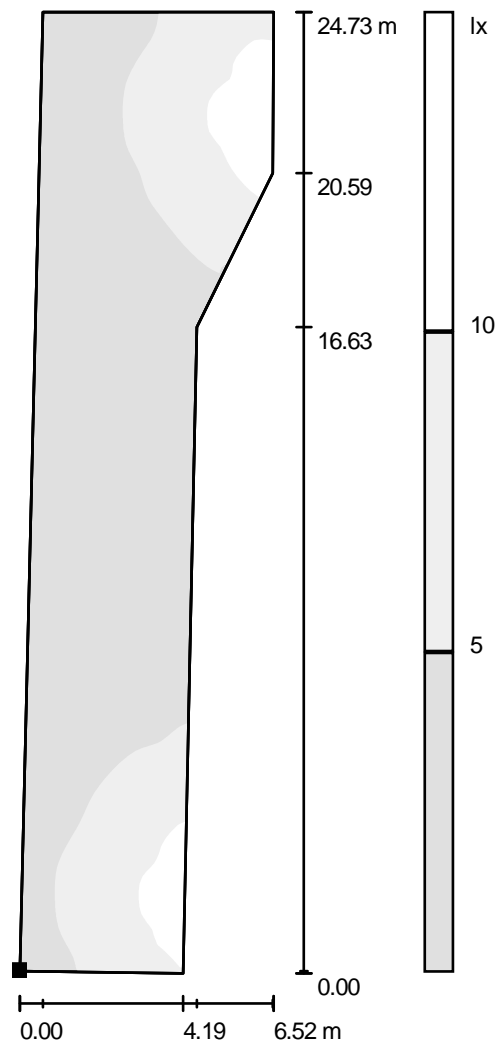ul. Wojskowa 21/9
60-802 PoznańEdytor Piotr Walerczyk
Telefon kom 502 49 59 64
faks
e-Mail walerczyk@interia.pl**Kogucik Potasze / Droga dojazdowa / Stopnie szarości (E, poziome)**

Skala 1 : 194

Położenie powierzchni w scenie zewnętrznej:
Zaznaczony punkt:
(110.463 m, 4.835 m, 0.000 m)

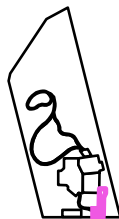

Siatka: 128 x 32 Punkty


E_m [lx]	E_{min} [lx]	E_{max} [lx]	E_{min} / E_m	E_{min} / E_{max}
4.40	1.27	14	0.289	0.091

WALUM

ul. Wojskowa 21/9
60-802 Poznań


Edytor Piotr Walerczyk
Telefon kom 502 49 59 64
faks
e-Mail walerczyk@interia.pl

Kogucik Potasze / Ścieżka na plac zabaw / Stopnie szarości (E, poziome)

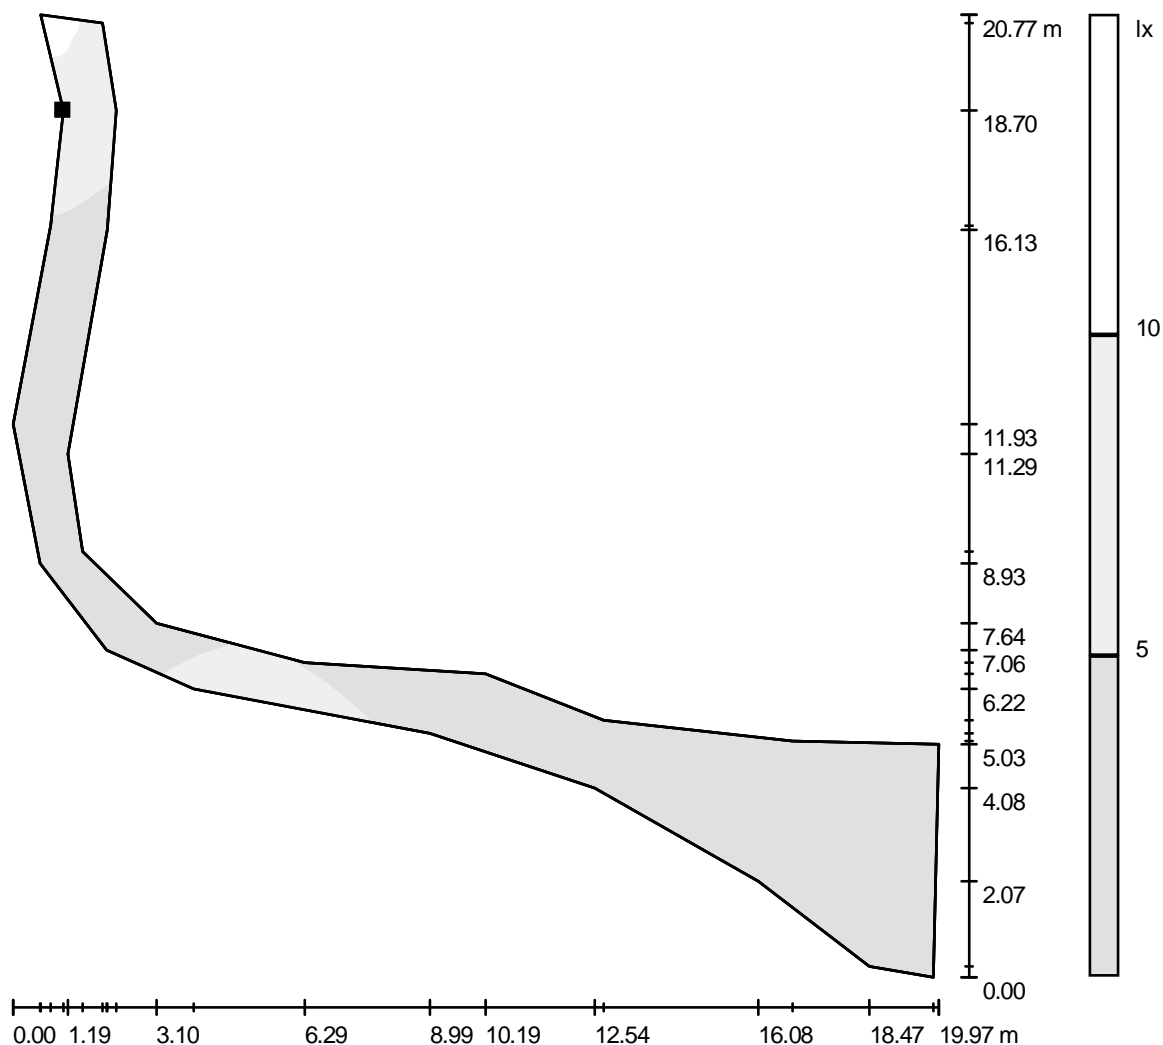

Skala 1 : 163

Położenie powierzchni w scenie zewnętrznej:
Zaznaczony punkt:
(91.704 m, 23.537 m, 0.000 m)

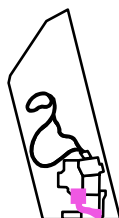

Siatka: 128 x 64 Punkty

E_m [lx]
3.18

E_{min} [lx]
1.43

E_{max} [lx]
12

E_{min} / E_m
0.450

E_{min} / E_{max}
0.117