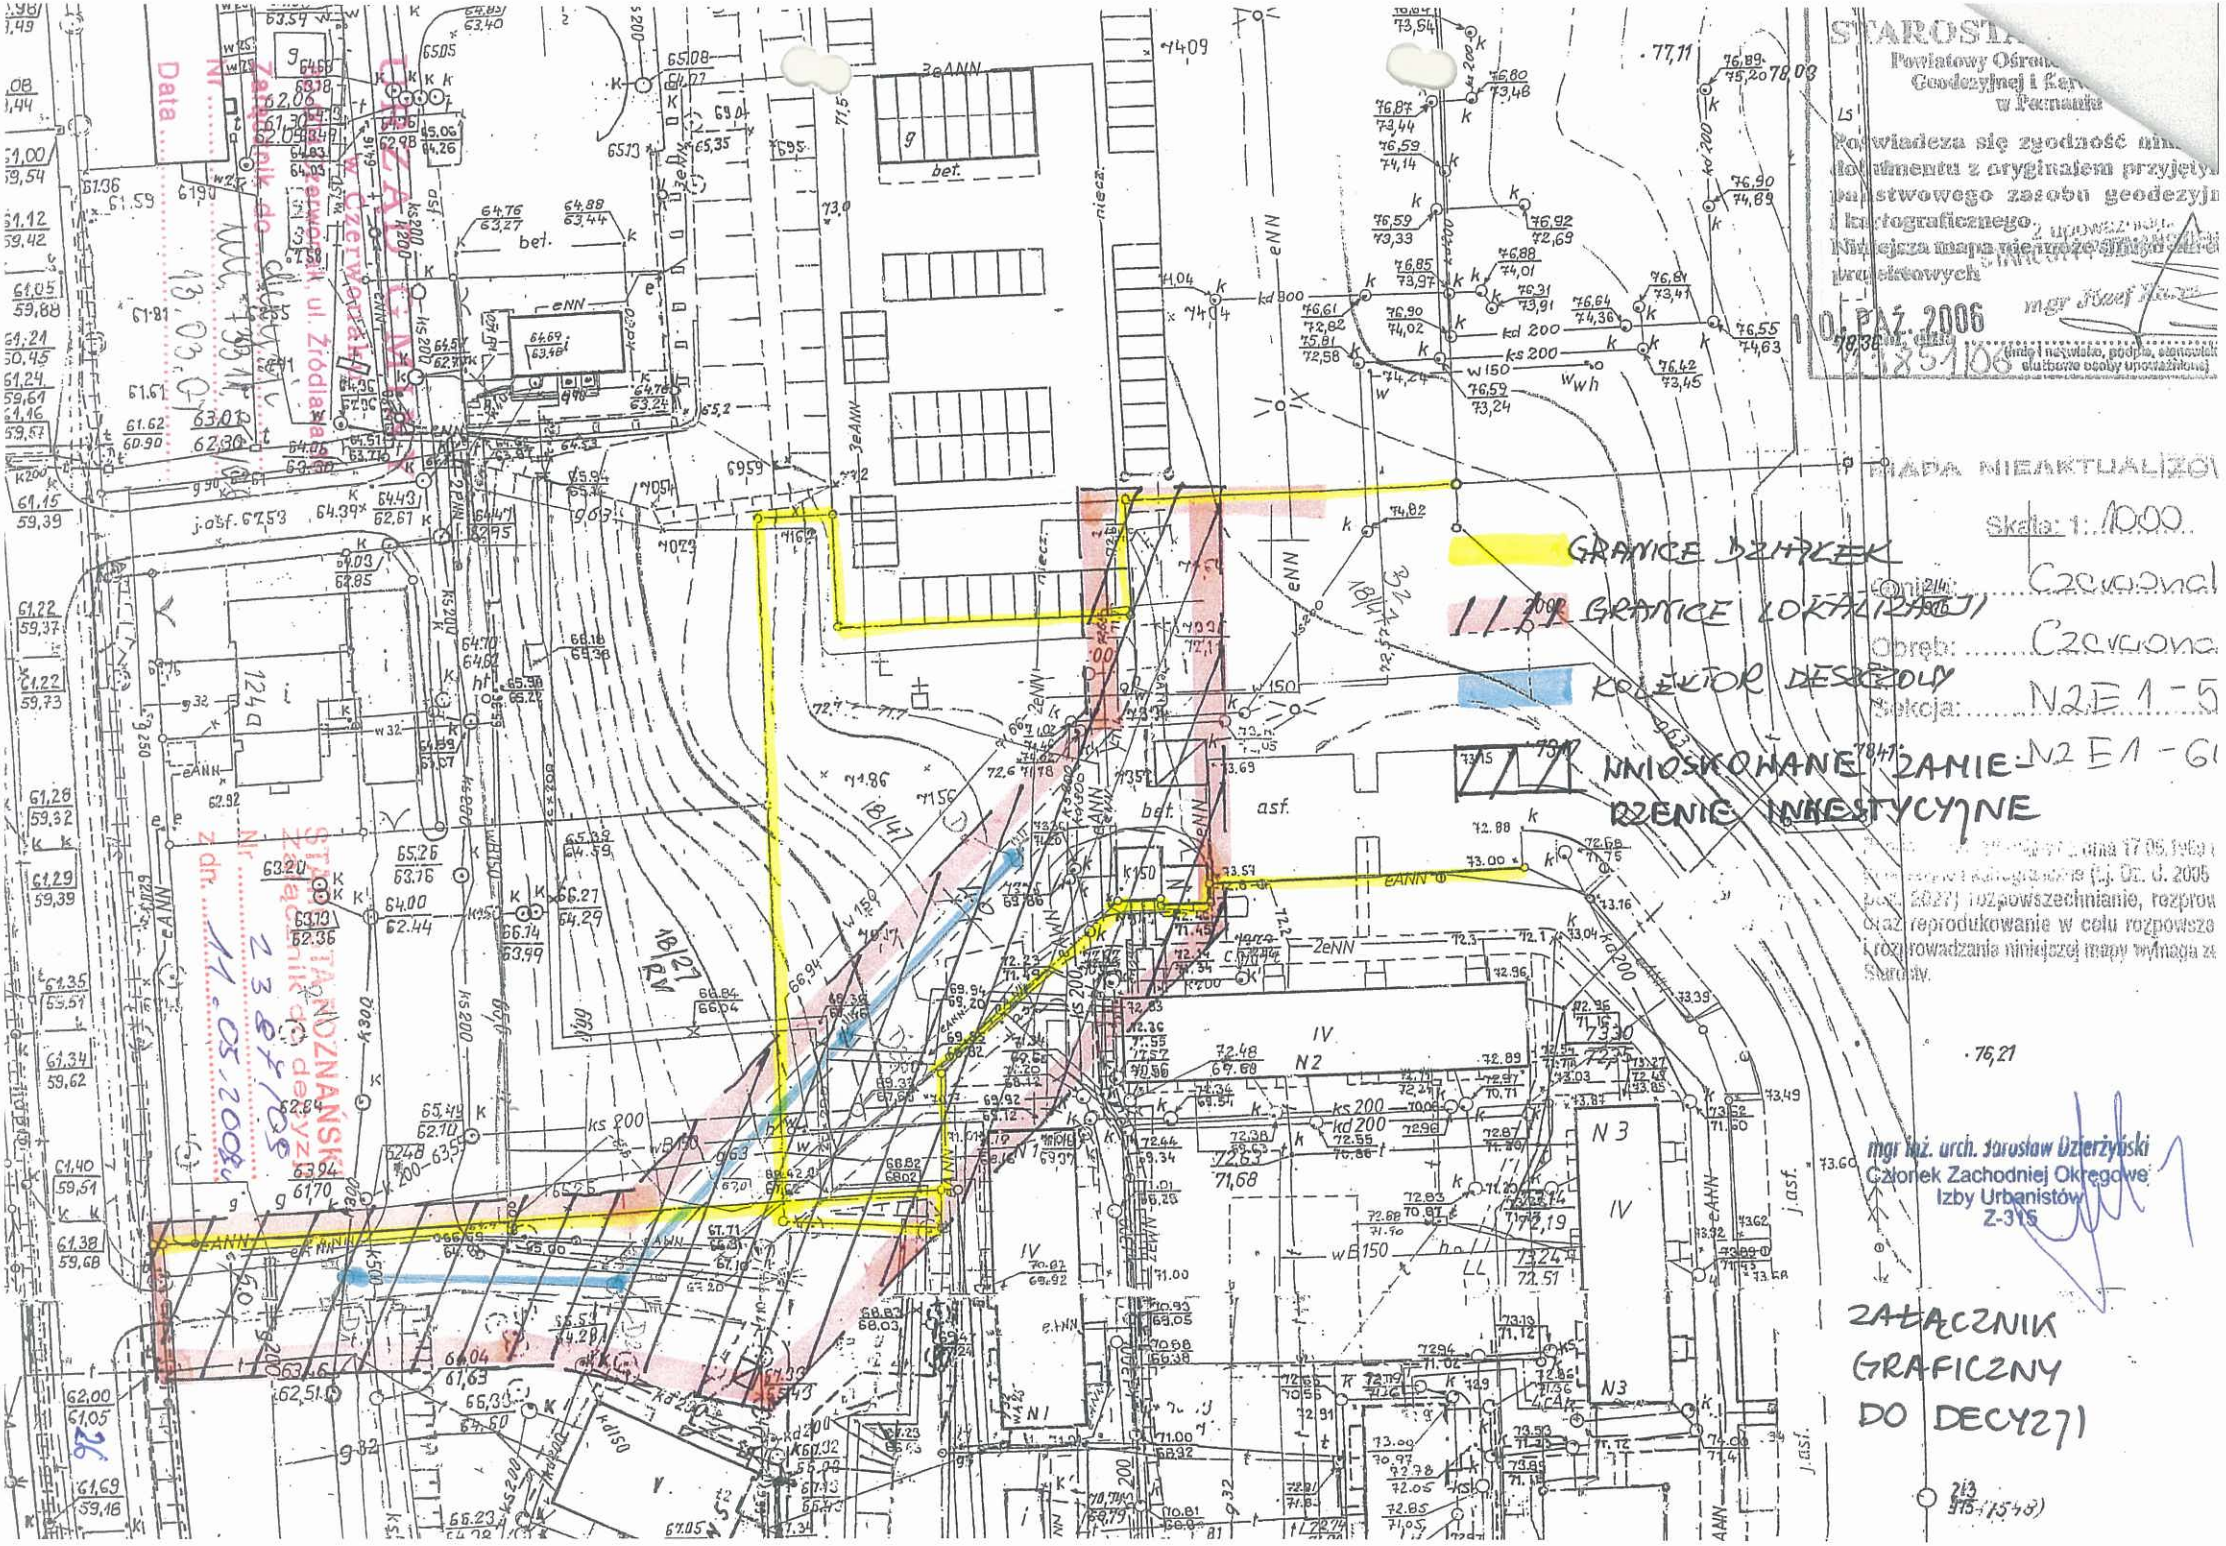
GRANICE DZIAŁEK
GRANICE LOKALIZACJI
KOLEKTOR DESZCZOWY
WNIOSKOWANE ZAMIE-
RZENIE INWESTYCYJNE
MAPA NIEAKTUALIZOWANA
Skala: 1:1000
Obręb: Czerwona
Sekcja: N2E1-5
ZAŁĄCZNIK GRAFICZNY DO DECYZJI
mgr inż. arch. Jarosław Dzierżyński
Członek Zachodniej Okręgowej Izby Urbanistów
Z-315
STAROSTWO
Powiatowy Ośrodek Geodezyjnej i Kartograficznej w Czarnkowie
10 PAŹ. 2006
mgr Józef Kaźmierczak
Data 13.03.2007
Nr 23/07
Data 11.05.2007
Nr 23/07