


MAPA DO CEŁÓW PROJEKTOWYCH

skala 1:500

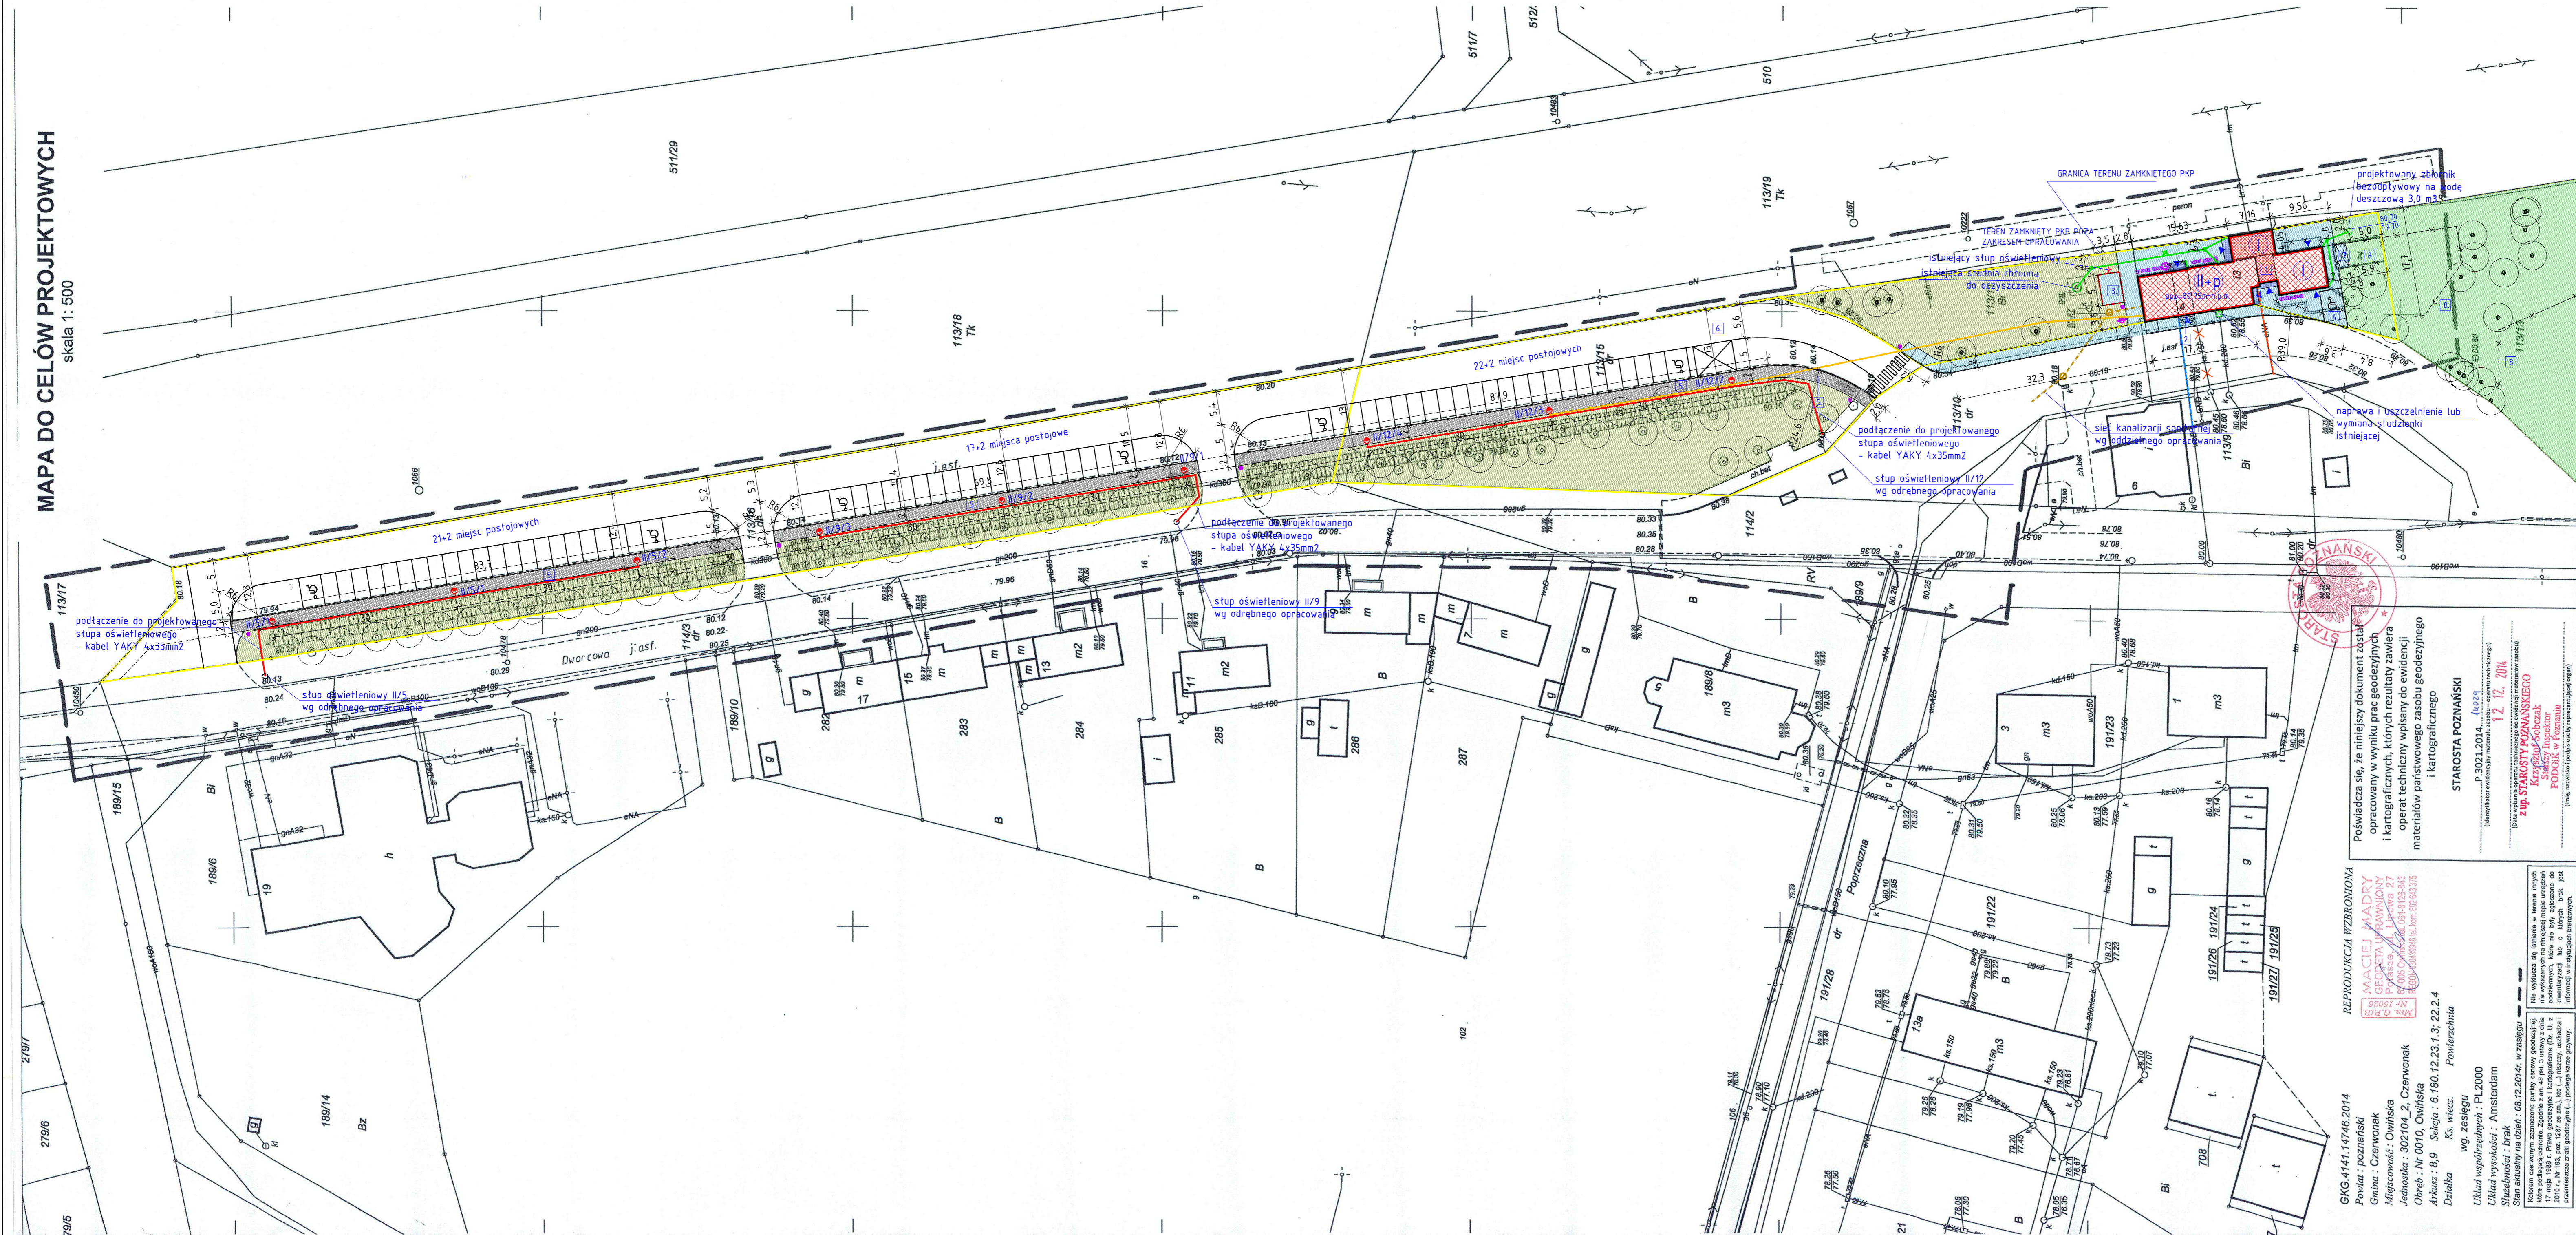

BILANS TERENU dz. nr: 113/11 (pow. 0,1177ha)	
powierzchnia zabudowy	nie zmienia się 233m2 (19,8%)
powierzchnia Terenu utwardzonego [proj.+istn.]	278m2 (23,6%)
powierzchnia Terenu biologicznie czynnego	666m2 (56,6%)
BILANS TERENU dz. nr: 113/15 (pow. 0,2129ha)	
powierzchnia zabudowy	0
powierzchnia Terenu utwardzonego [proj.+istn.]	176+1007m2 (55,6%)
powierzchnia Terenu biologicznie czynnego	946m2 (44,4%)
BILANS TERENU dz. nr: 113/16 (pow. 0,3440ha)	
powierzchnia zabudowy	0
powierzchnia Terenu utwardzonego [proj.+istn.]	342+2223m2 (74,6%)
powierzchnia Terenu biologicznie czynnego	875m2 (25,4%)

- OBJAŚNIENIA:**
- WYSOKIŚCI BUDYNKÓW
 - ISTNIĄCE BUDYNKI
 - ISTNIĄCE BUDYNKI I OBIEKTY DO WYBURZENIA
 - BUDYNKI DWORCOWE OBJĘTE OPRACOWANIEM
 - BUDYNKI DWORCOWE OBJĘTE OPRACOWANIEM - FRAGMENT BUDYNKU DO WYBURZENIA I ODTWORZENIA
 - POWIERZCHNIE UTWARDZONE STREF WEJŚCIOWYCH - WYŁOŻONE PŁYTAMI GRANITOWYMI KOLOR STRĘGOM - ANTYPOŚLIŻKOWE POW-25m2
 - POWIERZCHNIE UTWARDZONE CIĄGÓW PIESZYCH I PŁACÓW PRZY DWORCU - KOSTKA GRANITOWA KOLOR STRĘGOM WIELKOŚĆ 7/8cm - POW-380m2
 - POWIERZCHNIE UTWARDZONE CIĄGÓW PIESZYCH WZDŁUŻ PARKINGU - KOSTKA BETONOWA SZARA FAZANOWA PROSTOKĄTNA 10/20 GR 8cm - POW-520m2
 - ZIELEŃ NISKA - ISTNIĄCE TRAWNIKI I DRZEWA WYSOKIE DO ZACHOWANIA
 - TEREN ZIELENI DZ. NR 113/13 - DO OCZYSZCZENIA TRZEBIERZ I PIELEGNACJA CENNEGO DRZEWOSTANU DO ZACHOWANIA WG INWENTARYZACJI ZIELENI, SAMOSIEKI I KRZAKI DO WYCINKI, TRAWNIK DO REKULTYWACJI I PONÓWNEGO NASADZENIA, OCZYSZCZENIE TERENU I ZAGOSPODAROWANIE JAKO TEREN ZIELONY, TYMCZASOWE PŁOTY I BUDYNKI DO ROZBIÓRKI - POW-OK. 2300m2
 - DRZEWA ISTNIĄCE - DO ZACHOWANIA
 - DRZEWA - NASADZENIA
 - KUSZY NA ŚMIĘCI - 9szt
 - ŁAWKA ZIELENIOWA - 6szt
 - TABLICA SYTEMU INFORMACJI WIZUALNEJ - 1szt
 - ZEGAR DWORCOWY SCIENNY MONTOWANY NA ELEWJII DWORCA NA WYS 3m

Proświadcza się, że niniejszy dokument został opracowany w wyniku prac geodezyjnych i kartograficznych, których rezultaty zawiera operat techniczny wpisany do ewidencji materiałów państwowego zasobu geodezyjnego i kartograficznego.

STAROSTA POZNAŃSKI
P. 3021.2014.14.21
(Identyfikator ewidencyjny materiału zasobu - opisu technicznego)

**44p. SĄD REJONOWY DLA MIASTA POZNAŃ
Kancelaria Sądowa w Poznaniu
Podzięk w Poznaniu**

(Imię, nazwisko i podpis osoby reprezentującej organ)

1. WEJŚCIE DO CZĘŚCI DWORCOWEJ - PUNKT OBSŁUGI PODRÓŻNYCH
2. WEJŚCIE DO CZĘŚCI USŁUGOWEJ DWORCA
3. WIATA NA ROWERY - NA WIERZCHNIA KOSTKA GRANITOWA
4. MIEJSCE DLA NIEPEŁNOSPRAWNYCH - NA WIERZCHNIA KOSTKA GRANITOWA
5. PROJEKTOWANY CHODNIK - DOJŚCIE DO PARKINGU BUFOROWEGO - KOSTKA BETONOWA
6. PARKING BUFOROWY - NA WIERZCHNIA ISTNIĄCA - NIE ZMENA SIĘ
7. WYDZIELONE MIEJSCE NA POLEMKI DO GROMADZENIA ODPADÓW STAŁYCH
8. OBIEKTY I OGDROZENIA TYMCZASOWE DO ROZBIÓRKI

- SIEĆ KANALIZACJI SANITARNEJ I PRZYŁĄCZE WG ODREBNEGO OPRACOWANIA
- INSTALACJA KANALIZACJI DESZCZOWEJ NA TERENIE DZIAŁKI
- SIEĆ OŚWIETLENIA ZEWNĘTRZNEGO PARKINGU
- ŚWIATŁÓWÓD INSTALACJI CCTV MONITORINGU PARKINGU
- ISTNIĄCE PRZYŁĄCZE WODOCIĄGÓW - BEZ ZMIAN
- ISTNIĄCE PRZYŁĄCZE ENERGETYCZNE - BEZ ZMIAN

projekt Program funkcjonalno - użytkowy dla bezpiecznego przejścia przez tory kolejowe w Owińskach w rejonie dworca, dla ruchu pieszych i rowerzystów

obiekt Owińska ul. Dworcowa gm. Czerwońsk, dz. nr 113/11, 113/15, 113/19, 510, 511/7, 512/3

stadium koncepcja

skala 1:500

treść rys. Załącznik nr 2 Zagospodarowanie terenu wokół dworca i parkingu

rys. nr **A-02**