

MAPA ZASADNICZA SKALA 1:500

STAROSTA POZNAŃSKI












STAROSTA POZNAŃSKI
 Powiat poznański
 Gmina: Czerwonak
 Arkusz: 13 Sekcja N I E 1 - 35b
 Działka: 106/17
 Ks. wiecz.: 97766
 Powierzchnia: 1,3172
 Właściciel Gmina Czerwonak


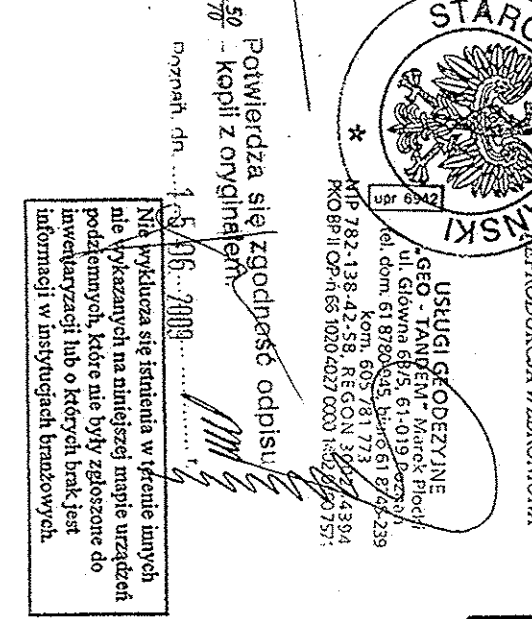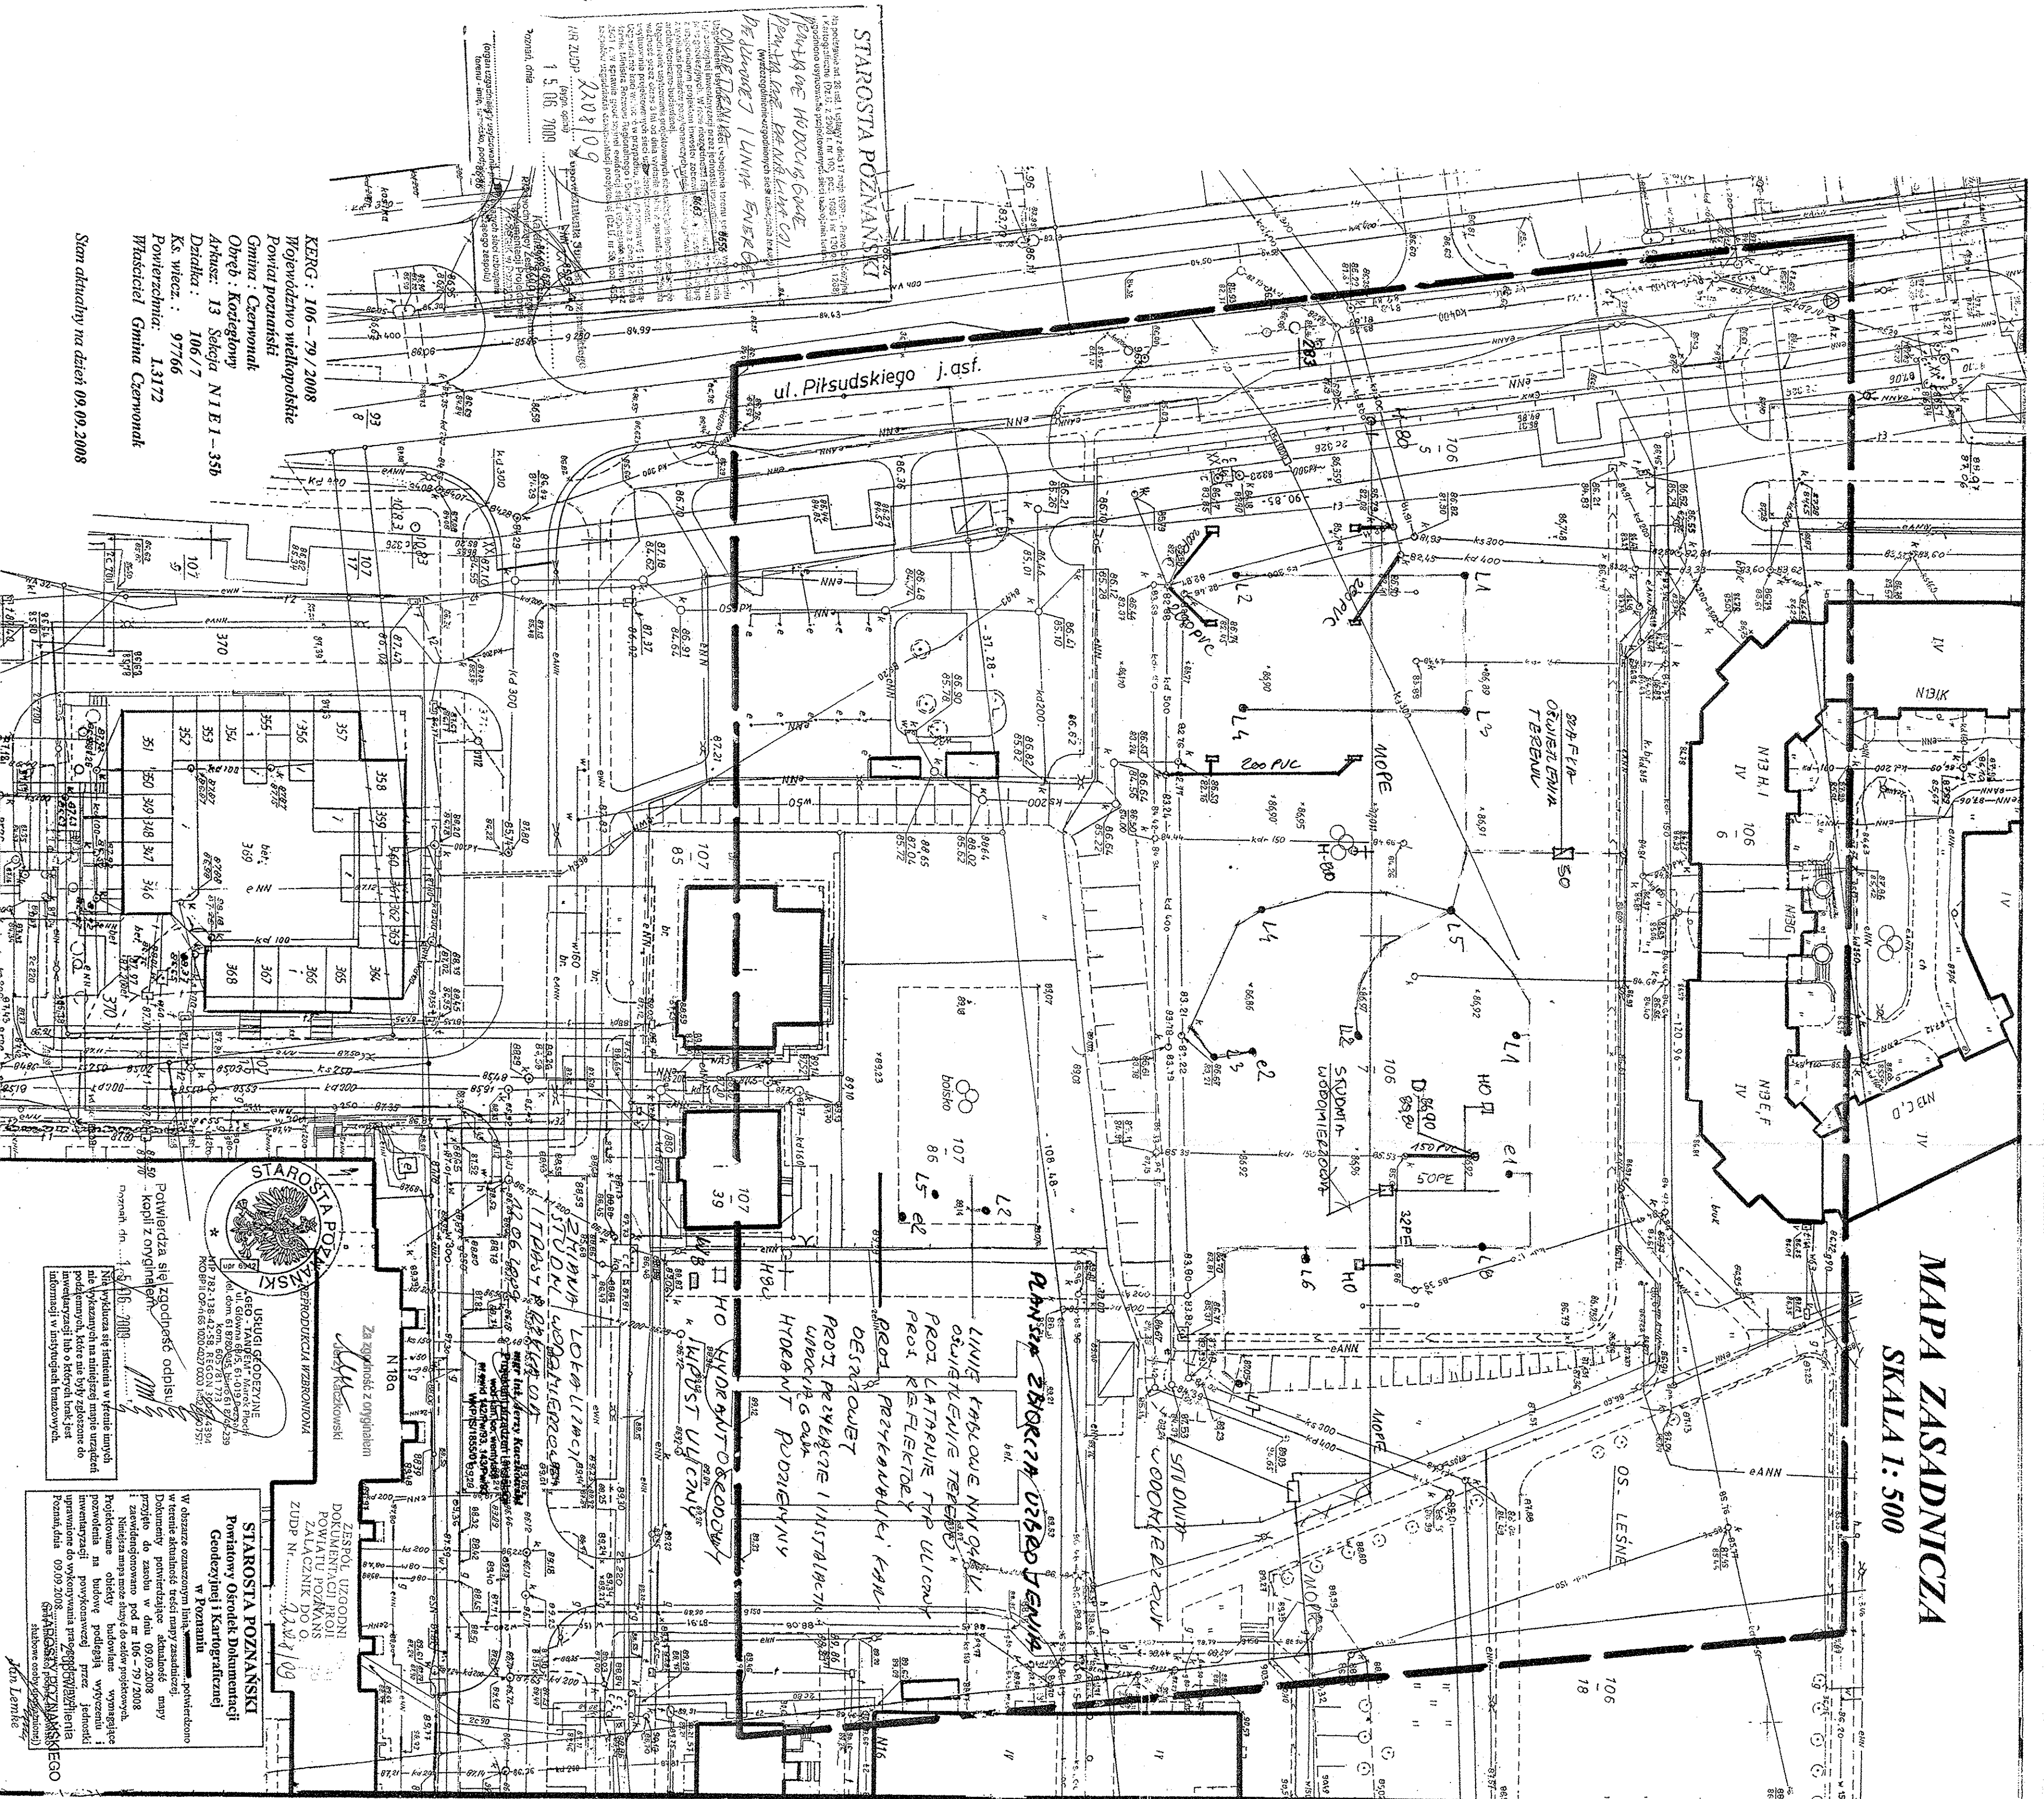

STAROSTA POZNAŃSKI
 Powiatowy Ośrodek Dokumentacji i Kartograficznej w Poznaniu

USŁUGI GEODEZYJNE



Zgodność z oryginałem
 [Signature]

Starosta Poznański



