


1:100
1:1000

P.p. 85 m npm

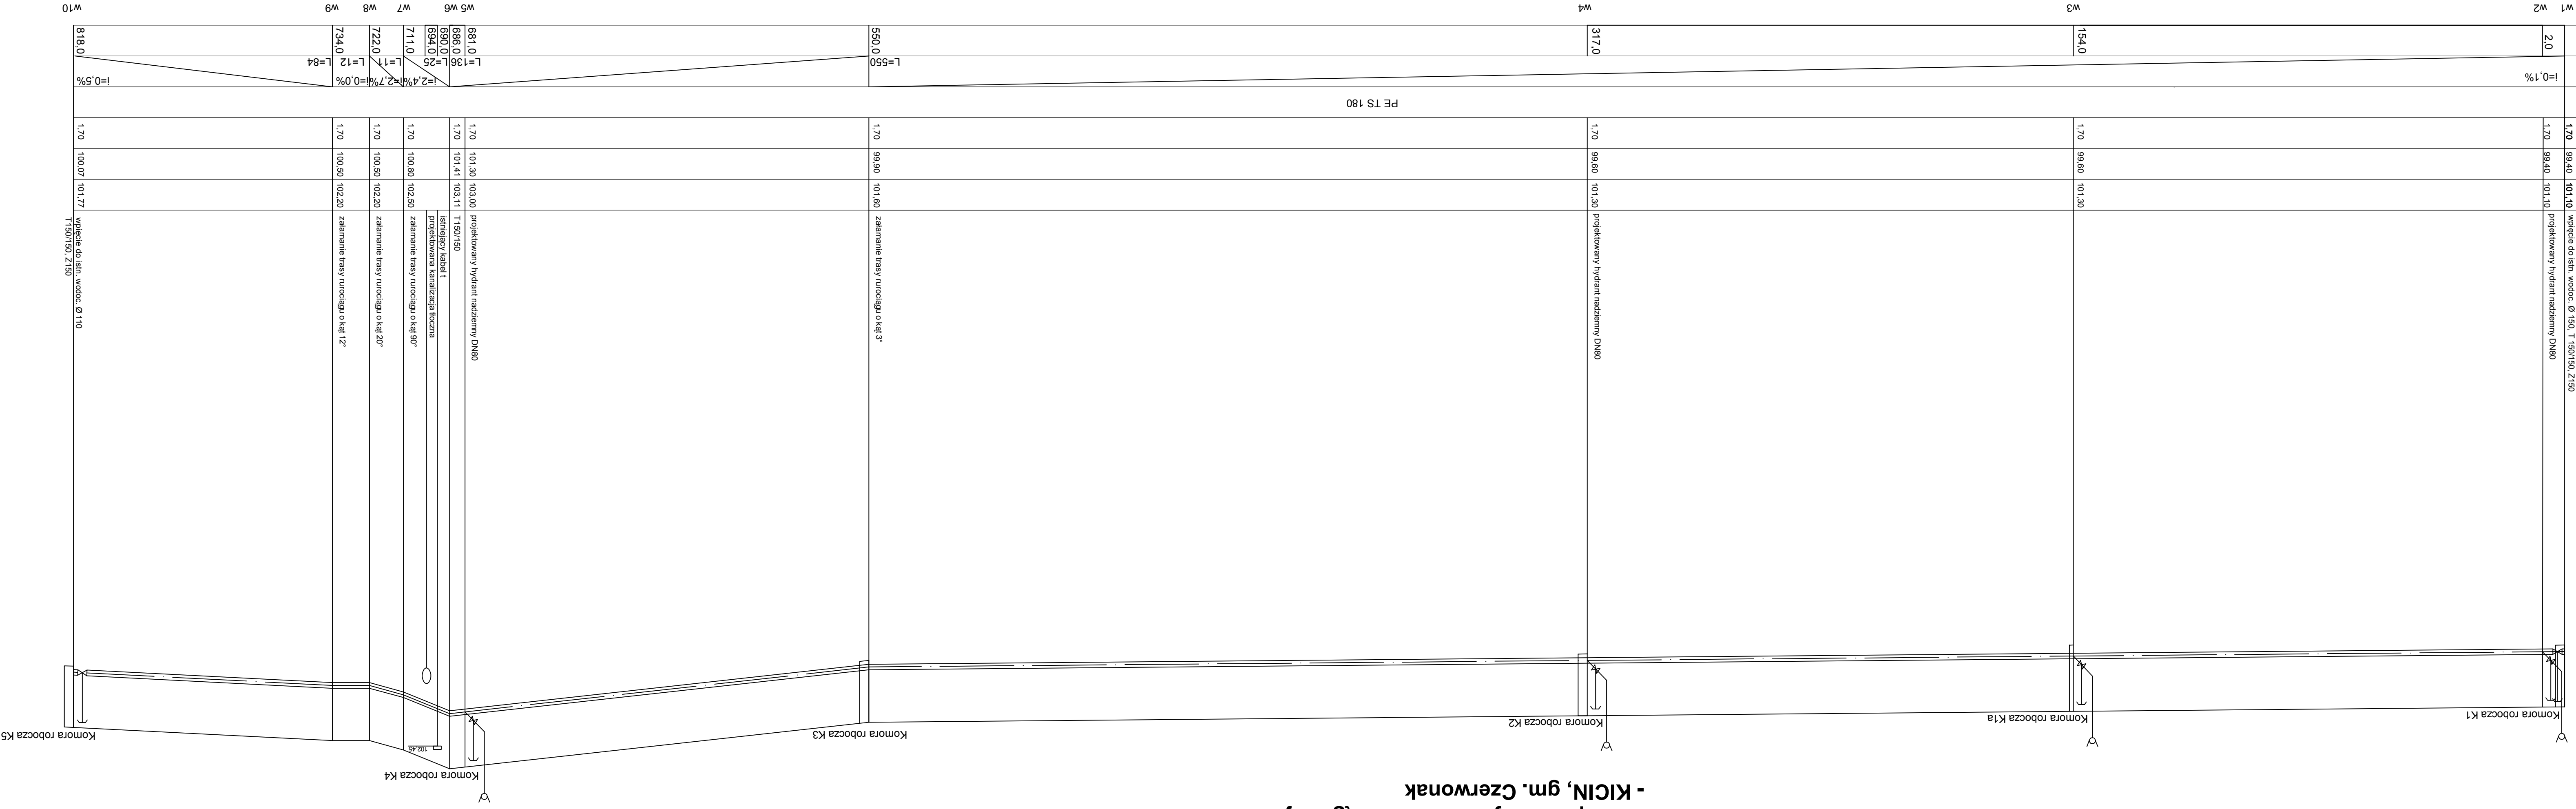

Profil podłużny sieci wodociągowej
- KICIN, gm. Czerwonak

PRZEDSIĘBIORSTWO INŻYNIERYJNO - BUDOWLANE		PROJEKT SIECI WODOCIĄGOWEJ	
MELIOPÓZ		PE TS 180, PN 10	
Adres obiektu: KICIN, gm. Czerwonak			
Projektant: mgr inż. M. Romaniczka	Nr upr.:	Data:	Podpis:
40177/Pw/ 27.08.2010.			
Opis prac: mgr inż. M. Głowacki	Nr upr.:	Data:	Podpis:
330/83/Pw/ 27.09.2010.			
Tytuł rys.:		Skala:	Nr rys.:
Profil sieci wodociągowej PE TS 180		100:1000	2