


LEGENDA:

-  Linia rozgraniczająca teren inwestycji
-  Projektowane obrzeże betonowe 8x30
-  Projektowany opornik betonowy 10x25
-  Istniejący krawężnik betonowy do regulacji
-  Istniejący krawężnik betonowy
-  Projektowany chodnik z kostki betonowej
-  Projektowany ciąg pieszorowerowy z kostki betonowej
-  Projektowany chodnik z kostki betonowej do regulacji wysokościowej
-  Istniejący chodnik z kostki betonowej
-  Istniejący zjazd z kostki betonowej do regulacji wysokościowej
-  Istniejący zjazd z kostki betonowej
-  Projektowane podoczce

 Dzieńki w zakresie inwestycji

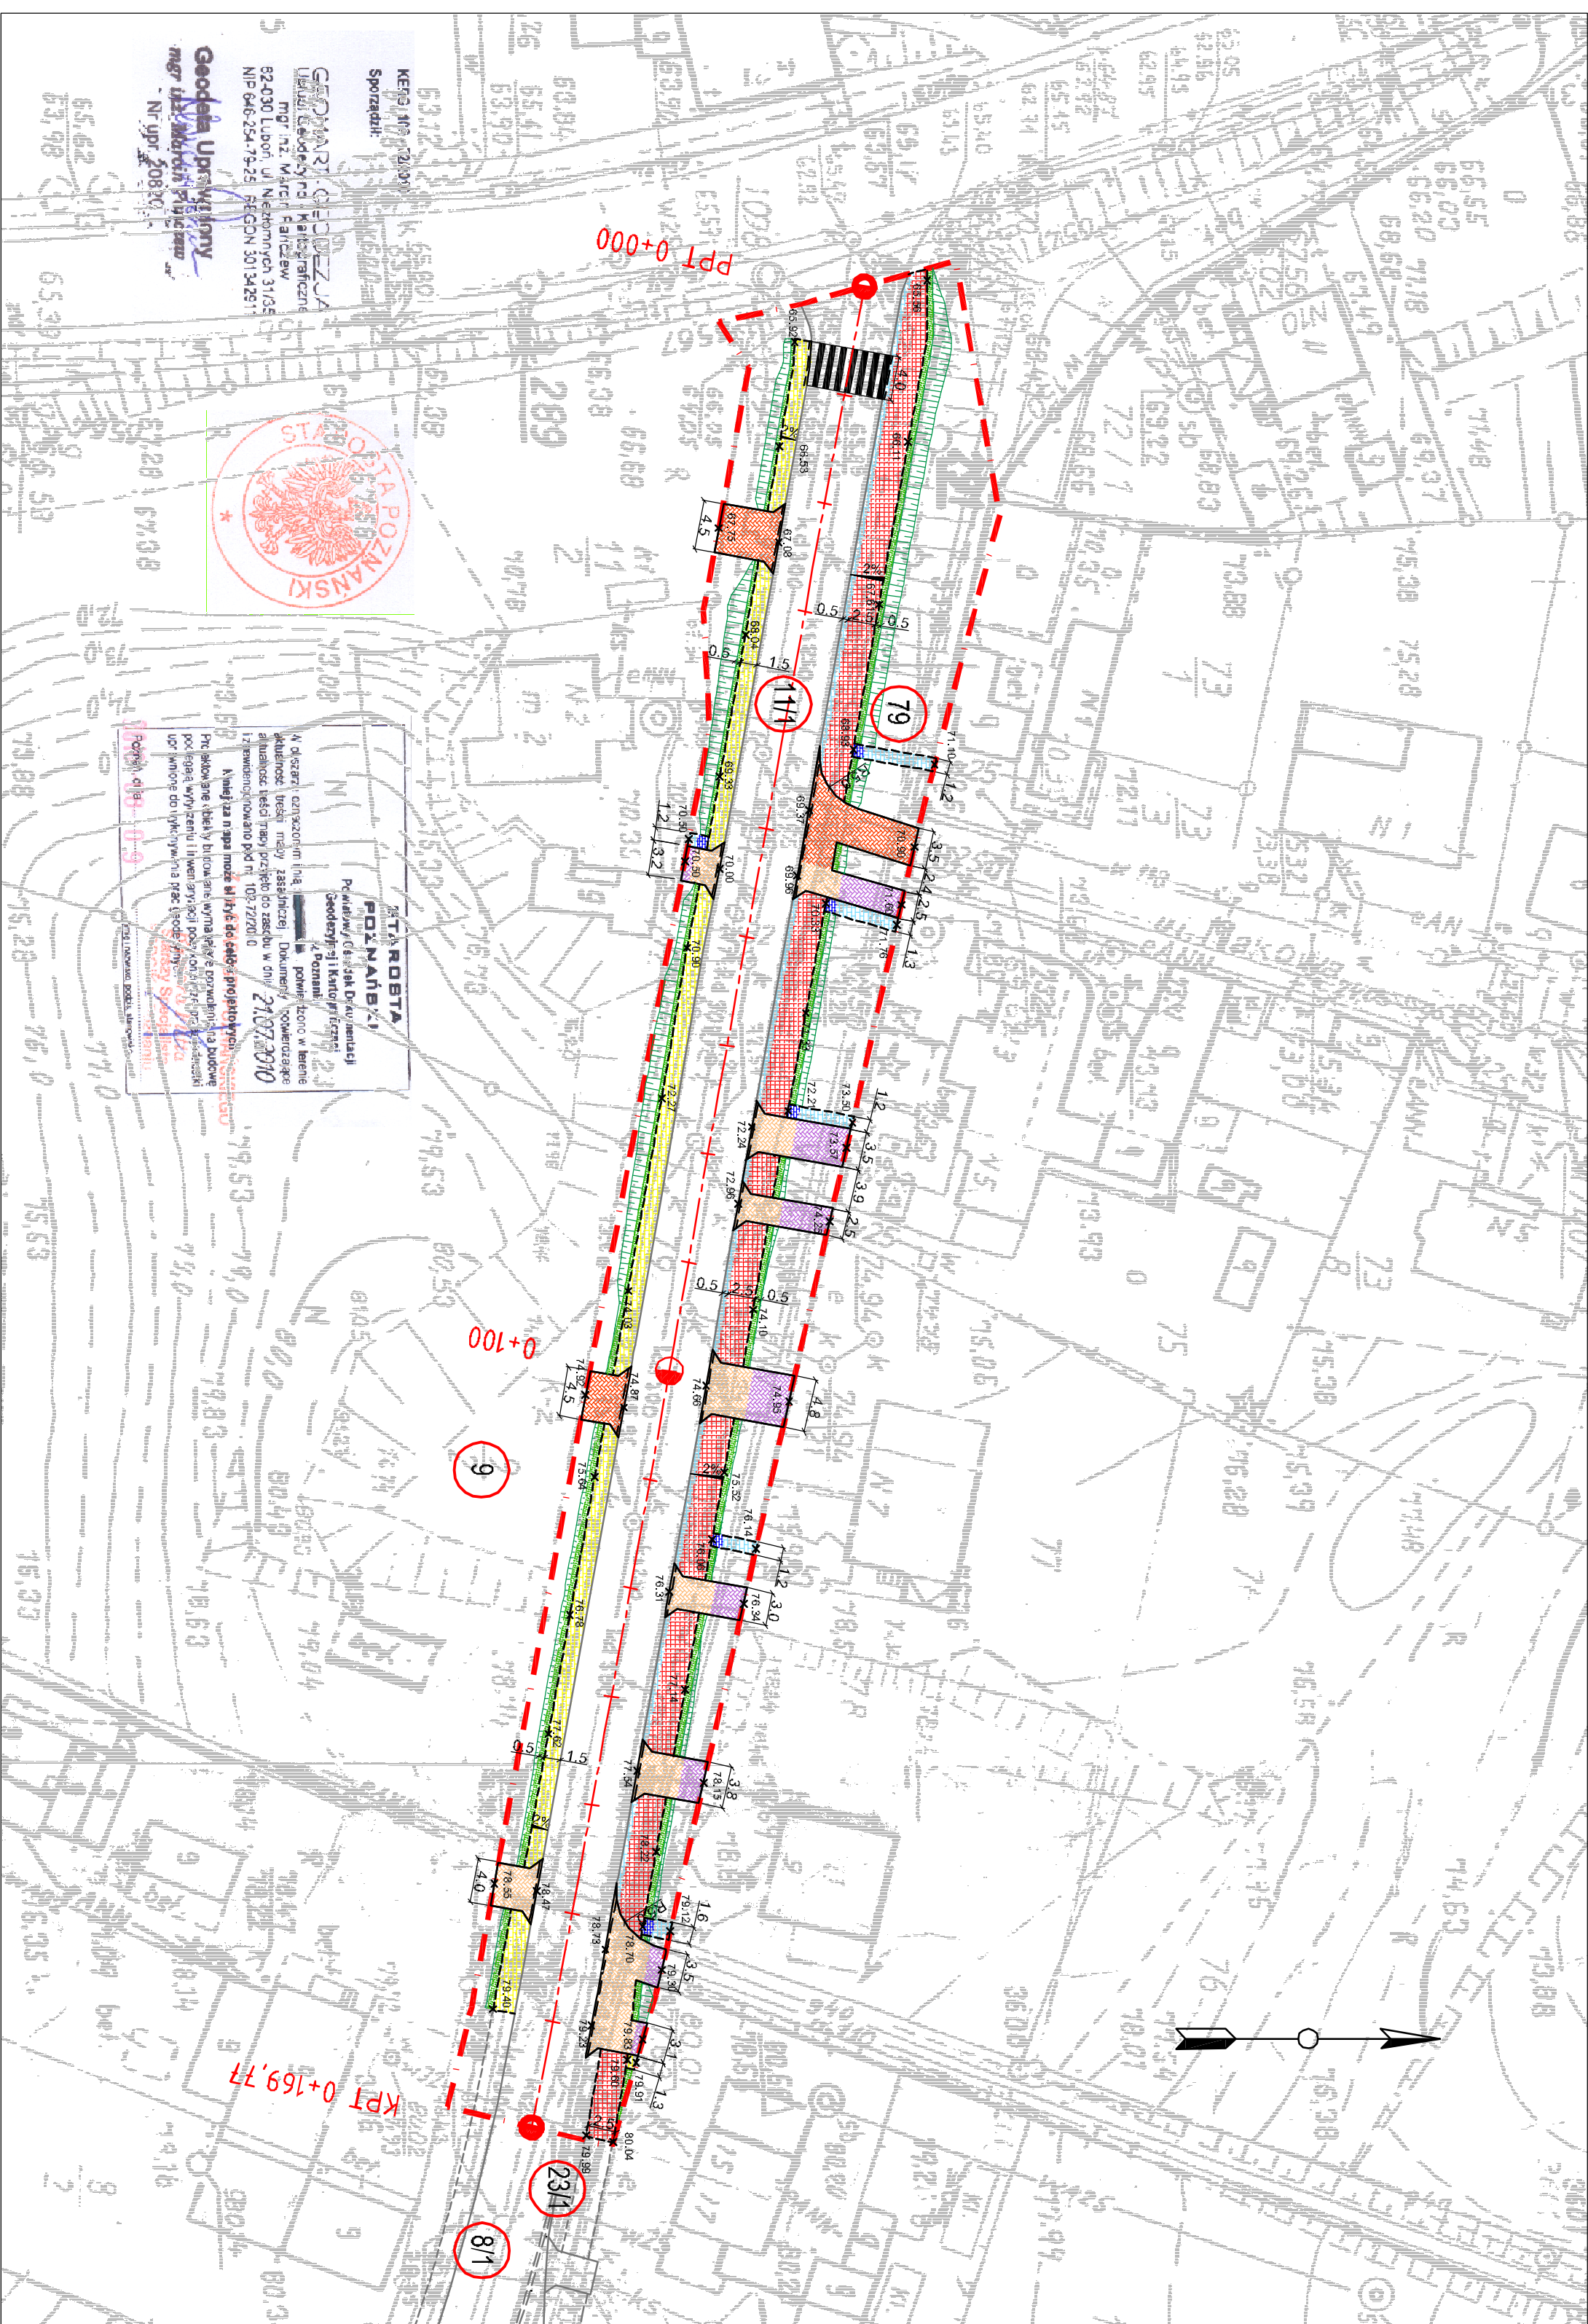

WYKONAWCA
STARSZYSTWA
POZNAŃSKI
PROJEKTOWY
BIURO

ul. Główna 10
 61-800 Poznań
 tel. 61 846 11 11
 www.starszystwa.com.pl

PROJEKTANT
mgr inż. Paweł Płatekiewicz

OPRACOWAŁ
mgr inż. Stanisław Frankowski

OPRACOWAŁ
Adam Cieśielski

SPRAWDZIŁ
mgr inż. Rafał Kupś

data
11.2010

nr umowy
WI.3420-2-2/2010

nr rys.
2

faza
PBW

Tom
II

Zamawiający: Gmina Czerwonek ul. Zrodziana 39 62-004 Czerwonek		Jednostka projektowa: KFG DESIGN Biuro Projektów Drogowych KFG Design Filip Grzałek 61-623 Poznań ul. Czajka 21 lok.89	
Zamierzona budowlana: Przebudowa ul. Polnej w Czerwoneku w zakresie budowy chodnika i ciągu pieszo-rowerowego			
Nazwa opracowania: PLAN SYTUACYJNY		DROGOWA	
SKALA 1:500			
ZESPÓŁ PROJEKTOWY			
funkcja	Imię i nazwisko	specjalność i nr uprawnień	podpis
PROJEKTANT	mgr inż. Paweł Płatekiewicz	KABR/1406/2009/AM 3205A 7131/118/P/2000	
OPRACOWAŁ	mgr inż. Stanisław Frankowski		
OPRACOWAŁ	Adam Cieśielski	KABR/1406/2009/AM 3205A 834/238/79	
SPRAWDZIŁ	mgr inż. Rafał Kupś		

GEOMAR GEODEZJA
 Usługi Geodezyjne i Kartograficzne
 mgr inż. Marcin Ranciszew
 62-430 Luboń ul. Niekomarowa 31/35
 NIP 646-234-79-25 REGON 30134251
 mgr inż. Marcin Ranciszew
 Nr upraw. 208301

