



Ulica Polna
skala 1:100/500

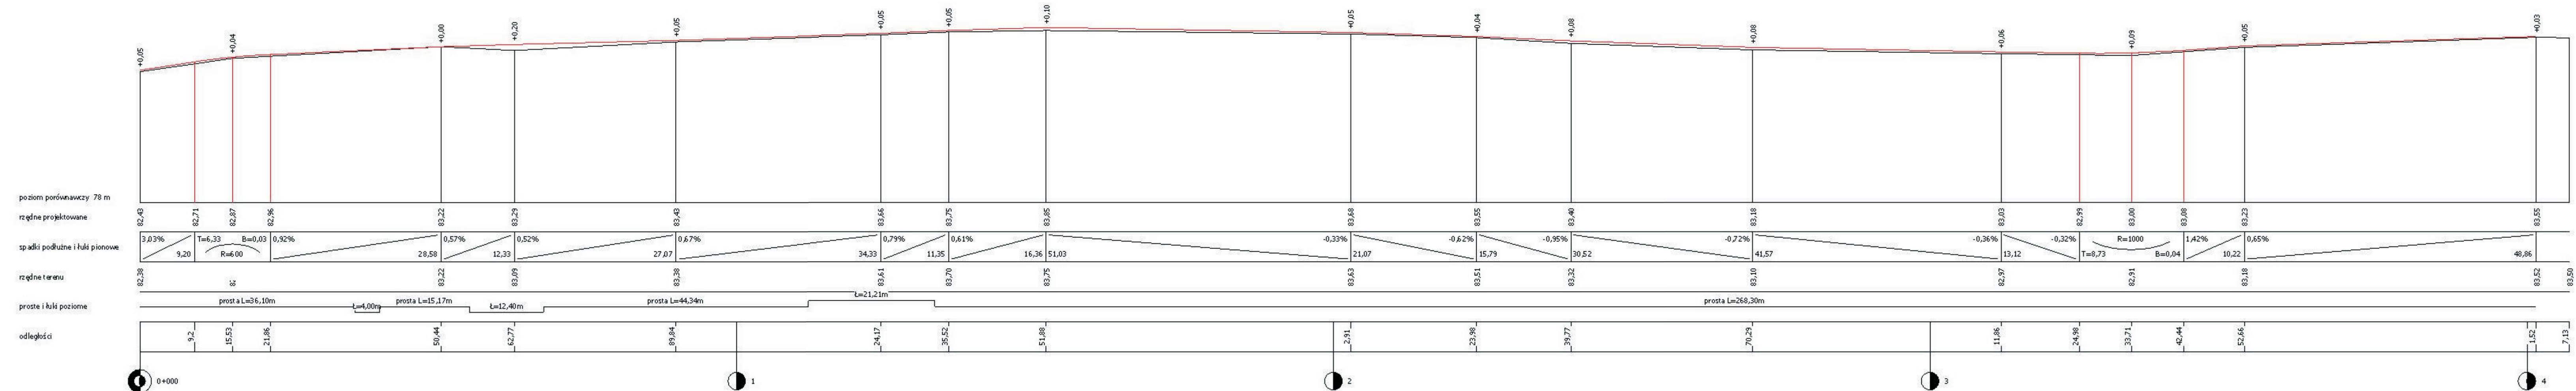

 "FORMA" Pracownia Projektowa s.c. Wanda Formanowska, Radosław Formanowski Wilkowice ulica Dębowa 6; 64-115 Świąciechowa , tel./fax.: 65-534-12-83		DATA: 11.2009
TEMAT	Budowa ulic Podgórznej i Polnej w Koziegłowach	
STADIUM	PROJEKT BUDOWLANY	
TYTUŁ RYSUNKU	Profil podłużny - ulica Polna	
INWESTOR	Urząd Gminy Czerwonak ulica Zróżdana 39 62-004 Czerwonak	Skala 1:100/500
BRANŻA	Drogowa	Rys nr 3
PROJEKTANT	techn. Wiesław Kostórkiewicz	Uprawn.Bud. Nr 1780/94Lo
ASYSTENT PROJEKTANTA	mgr inż. Wanda Formanowska mgr inż. Radosław Formanowski	
SPRAWDZAJĄCY	inż. Krzysztof Marchwicki	Uprawn.Bud. Nr 921/86Lo