


Profil podłużny - ulica Zagórze

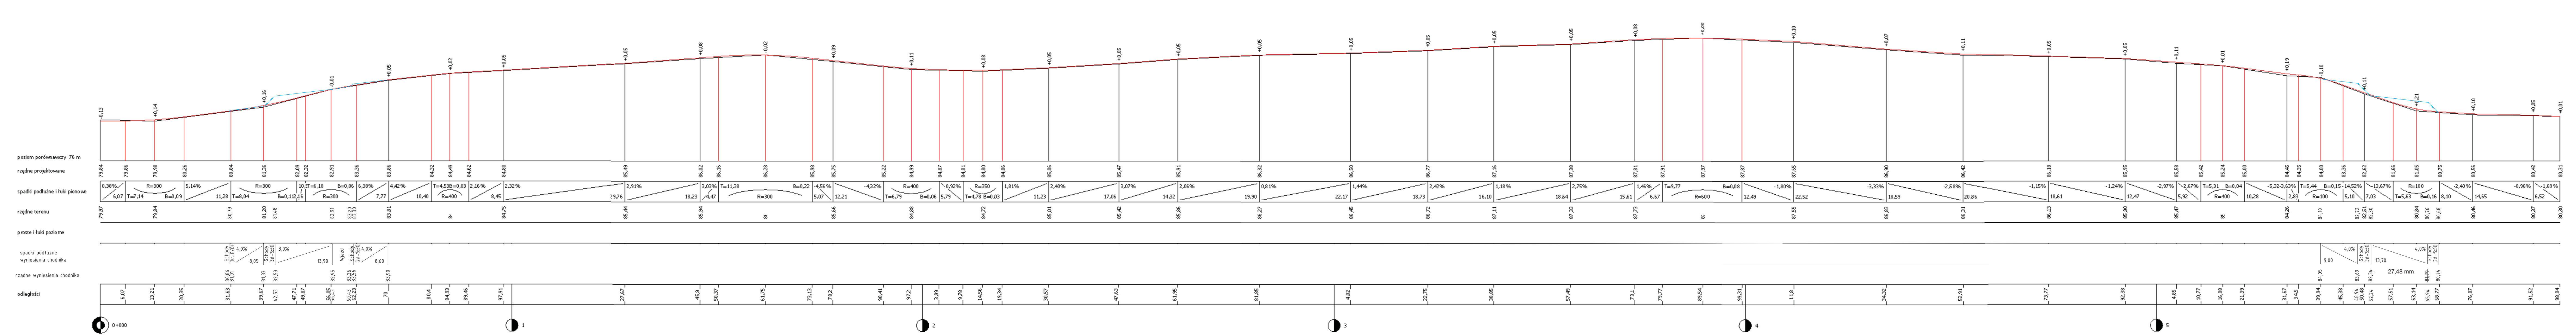

- LEGENDA:
- Teren istniejący
 - Projektowana niweleta drogi
 - Projektowane wyniesienie chodnika

UWAGA:
 W miejscach gdzie nie przedstawiono wyniesienia chodnika wysokość chodnika należy dostosować do niwelety drogi zgodnie z przekrojami normalnymi.

"FORMA" Pracownia Projektowa s.c. Wanda Formanowska, Radosław Formanowski Wilkowice ulica Dębowa 5, 64-115 Świąciechowa , tel./fax.: 65-534-12-83		DATA: 12.2009
TEMAT	Budowa ulic Zagórze oraz Żurawia w Czerwonaku	
STADIUM	PROJEKT BUDOWLANY	
TYTUŁ RYSUNKU	Profil podłużny - ulica Zagórze	
INWESTOR	Urząd Gminy Czerwonak ulica Zróżniana 39 62-004 Czerwonak	Skala 1:250/500
BRANŻA	Drogowa	Rys nr 4
PROJEKTANT	techn. Wiesław Kostórkiewicz	Uprawn.Bud. Nr 1760/94Lo
ASYSTENT PROJEKTANTA	mgr inż. Wanda Formanowska mgr inż. Radosław Formanowski	
SPRAWDZAJĄCY	inż. Krzysztof Marchwicki	Uprawn.Bud. Nr 921/86Lo