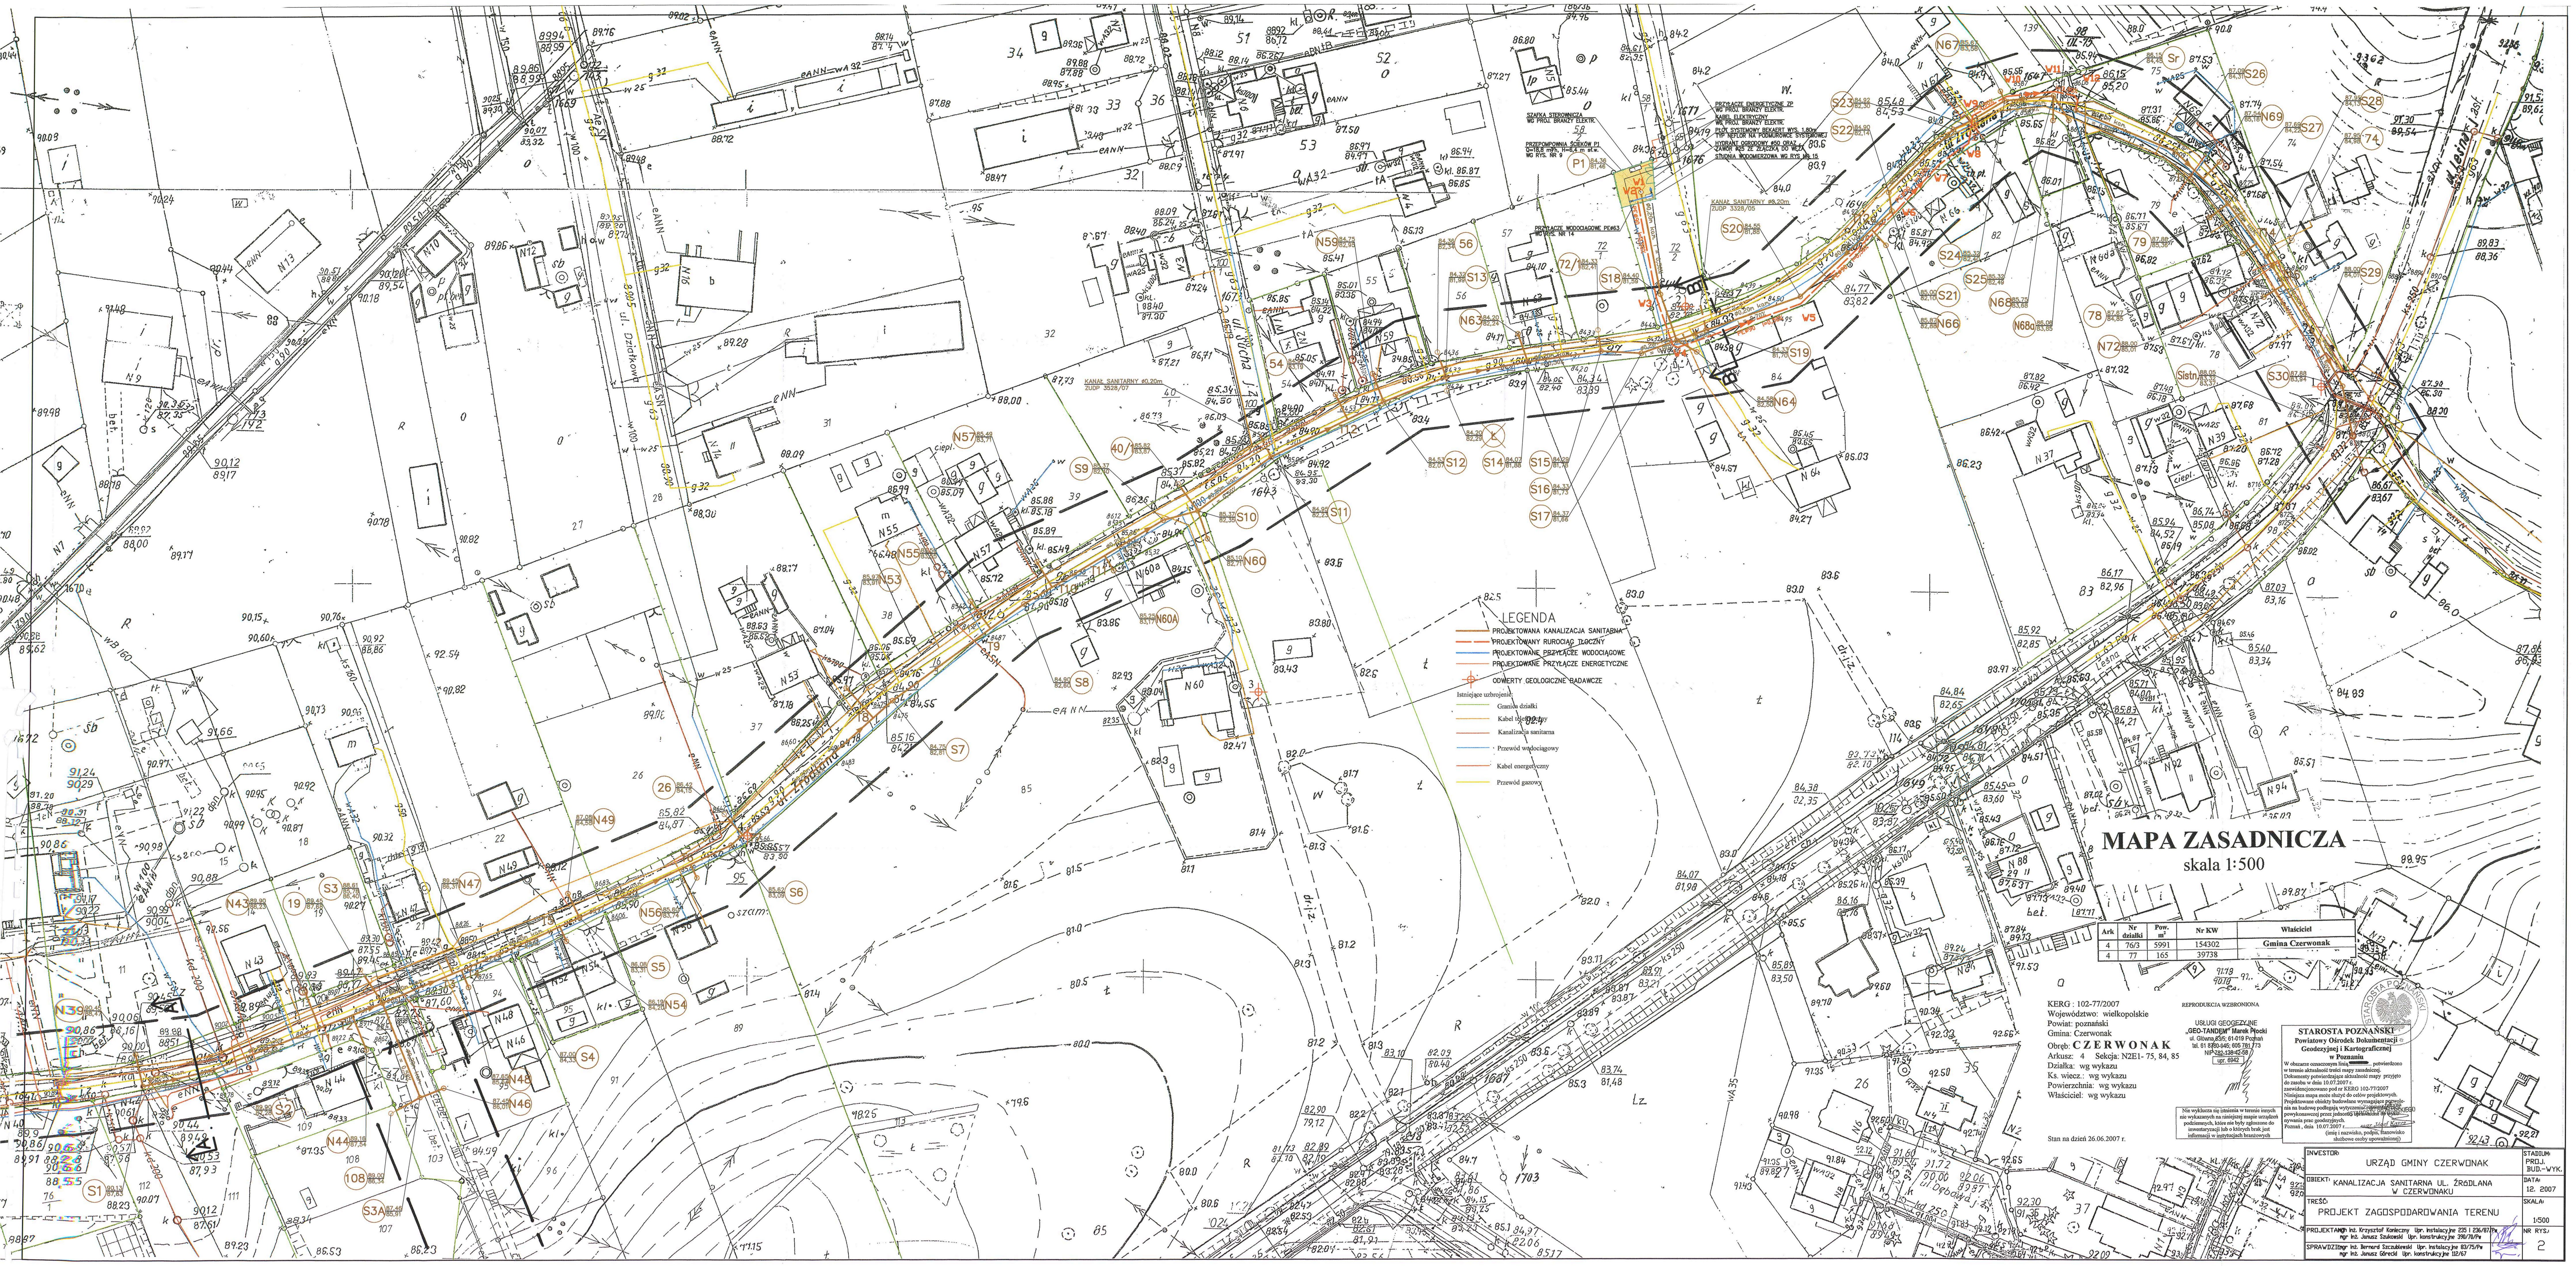
MAPA ZASADNICZA
skala 1:500
LEGENDA
PROJEKTOWANA KANALIZACJA SANITARNA
PROJEKTOWANY RUROCIĄG TŁOCZNY
PROJEKTOWANE PRZYŁĄCZE WODOCIĄGOWE
PROJEKTOWANE PRZYŁĄCZE ENERGETYCZNE
ODWIERTY GEOLOGICZNE BADAWCZE
Istniejące uzbrojenie:
Granica działki
Kabel telefoniczny
Kanalizacja sanitarna
Przewód wodociągowy
Kabel energetyczny
Przewód gazowy
KERG : 102-77/2007
Województwo: wielkopolskie
Powiat: poznański
Gmina: Czerwonak
Obręb: C Z E R W O N A K
Arkusz: 4 Sekcja: N2E1- 75, 84, 85
Działka: wg wykazu
Ks. wieczy.: wg wykazu
Powierzchnia: wg wykazu
Właściciel: wg wykazu
Stan na dzień 26.06.2007 r.
REPRODUKCJA WZBRONIONA
USŁUGI GEODEZYJNE „GEO-TANDEM" Marek Płocki
Ark | Nr działki | Pow. m² | Nr KW | Właściciel
4 | 76/3 | 5991 | 154302 | Gmina Czerwonak
4 | 77 | 165 | 39738
STAROSTA POZNAŃSKI
Powiatowy Ośrodek Dokumentacji Geodezyjnej i Kartograficznej w Poznaniu
INWESTOR: URZĄD GMINY CZERWONAK
OBIEKT: KANALIZACJA SANITARNA UL. ŹRÓDLANA W CZERWONAKU
TREŚĆ: PROJEKT ZAGOSPODAROWANIA TERENU
STADIUM: PROJ. BUD.-WYK.
DATA: 12. 2007
SKALA: 1:500
NR RYS.: 2
ul. Sucha
ul. Działkowa
ul. Leśna
ul. Źródlana
ul. Dębowa
KANAŁ SANITARNY ø0,20m ZUDP 3328/05
KANAŁ SANITARNY ø0,20m ZUDP 3528/07