

# LEGENDA

- PROJEKTOWANA KANALIZACJA SANITARNA
- - - PROJEKTOWANY RUROCIĄG TŁO CZNY
- W.** PROJEKTOWANE PRZYŁĄCZE WODOCIĄGOWE
- PROJEKTOWANE PRZYŁĄCZE ENERGETYCZNE

PRZYŁĄCZE ENERGETYCZNE ZP  
WG PROJ. BRANŻY ELEKTR.

SZAFKA STEROWNICZA  
WG PROJ. BRANŻY ELEKTR.

58  
2

PRZEPOMPOWNIA ŚCIEKÓW P1  
Q=18,8 m<sup>3</sup>/h, H=6,4 m st.w.  
WG RYS. NR 9


PRZYŁĄCZE WODOCIĄGOWE PE063  
WG RYS. NR 14

PROJ. SYSTEMOWY BEKAERT WYS. 1,80m  
TYP NYLOFOR NA PODMURÓWCE SYSTEMOWEJ

HYDRANT OGRODOWY Ø50 ORAZ  
ZAWÓR Ø25 ZE ZŁĄCZKĄ DO WĘZA

STODNIA WODOMIERSZOWA WG RYS NR 15

PROJ. KANAL SANITARNY Ø0,20m  
ZUDP 3328/05

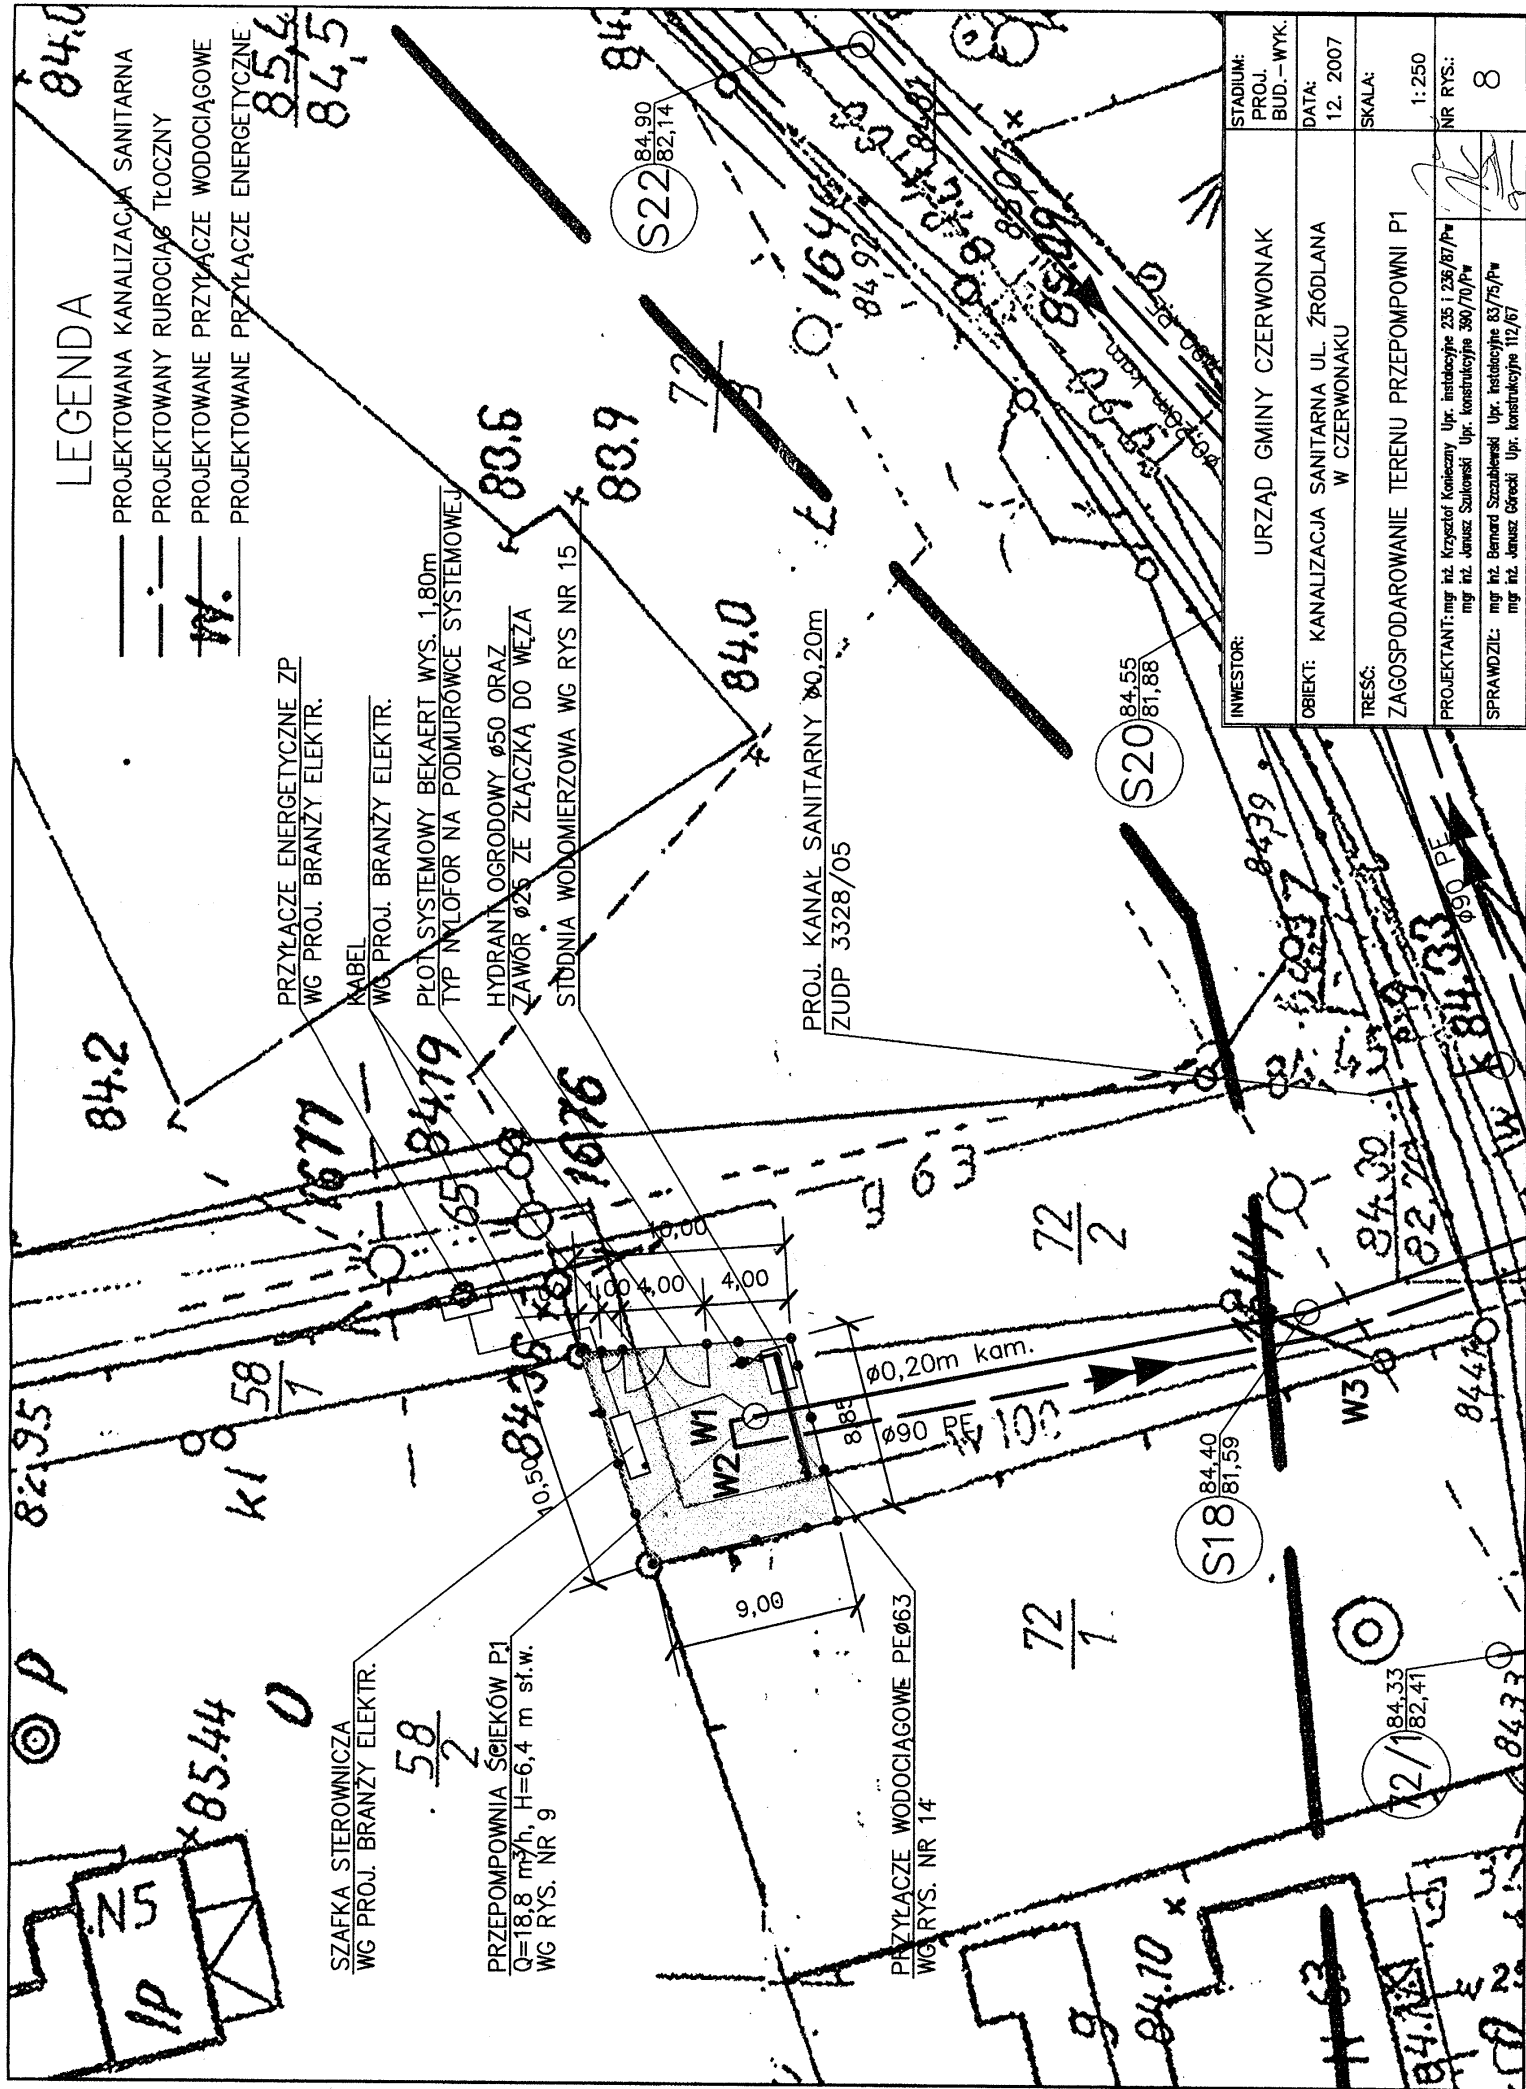

INWESTOR:

URZĄD GMINY CZERWONAK

OBJEKT: KANALIZACJA SANITARNA UL. ŹRÓDLANA  
W CZERWONAKU

TREŚĆ: ZAGOSPODAROWANIE TERENU PRZEPOMPOWNI P1

SKALA: 1:250

NR RYS.: 8

PROJEKTANT: mgr inż. Krzysztof Koniczany Upr. instalacyjne 235/1236/87/P/w  
mgr inż. Janusz Szalowski Upr. konstrukcyjne 390/70/P/w

SPRAWDZIŁ: mgr inż. Bernard Szalowski Upr. instalacyjne 83/75/P/w  
mgr inż. Janusz Górecki Upr. konstrukcyjne 112/87

84.0

82.95

85.44

84.2

81.58

85.44

58  
2

84.35

84.19

84.0

80.9

80.6

84.9

84.92










84.70

84.70

84.33























