


UWAGA:
Kopie mapy wykonane z oryginalnego podkładu mapowego

- OZNACZENIA:**
- linia przekroju
 - projektowane ukształtowanie terenu
 - obszar rekultywacji
 - ⊗ studnia odgazowania
- (94.10) - rzędna okrywy rekultywacyjnej
93.40 - rzędna odpadów

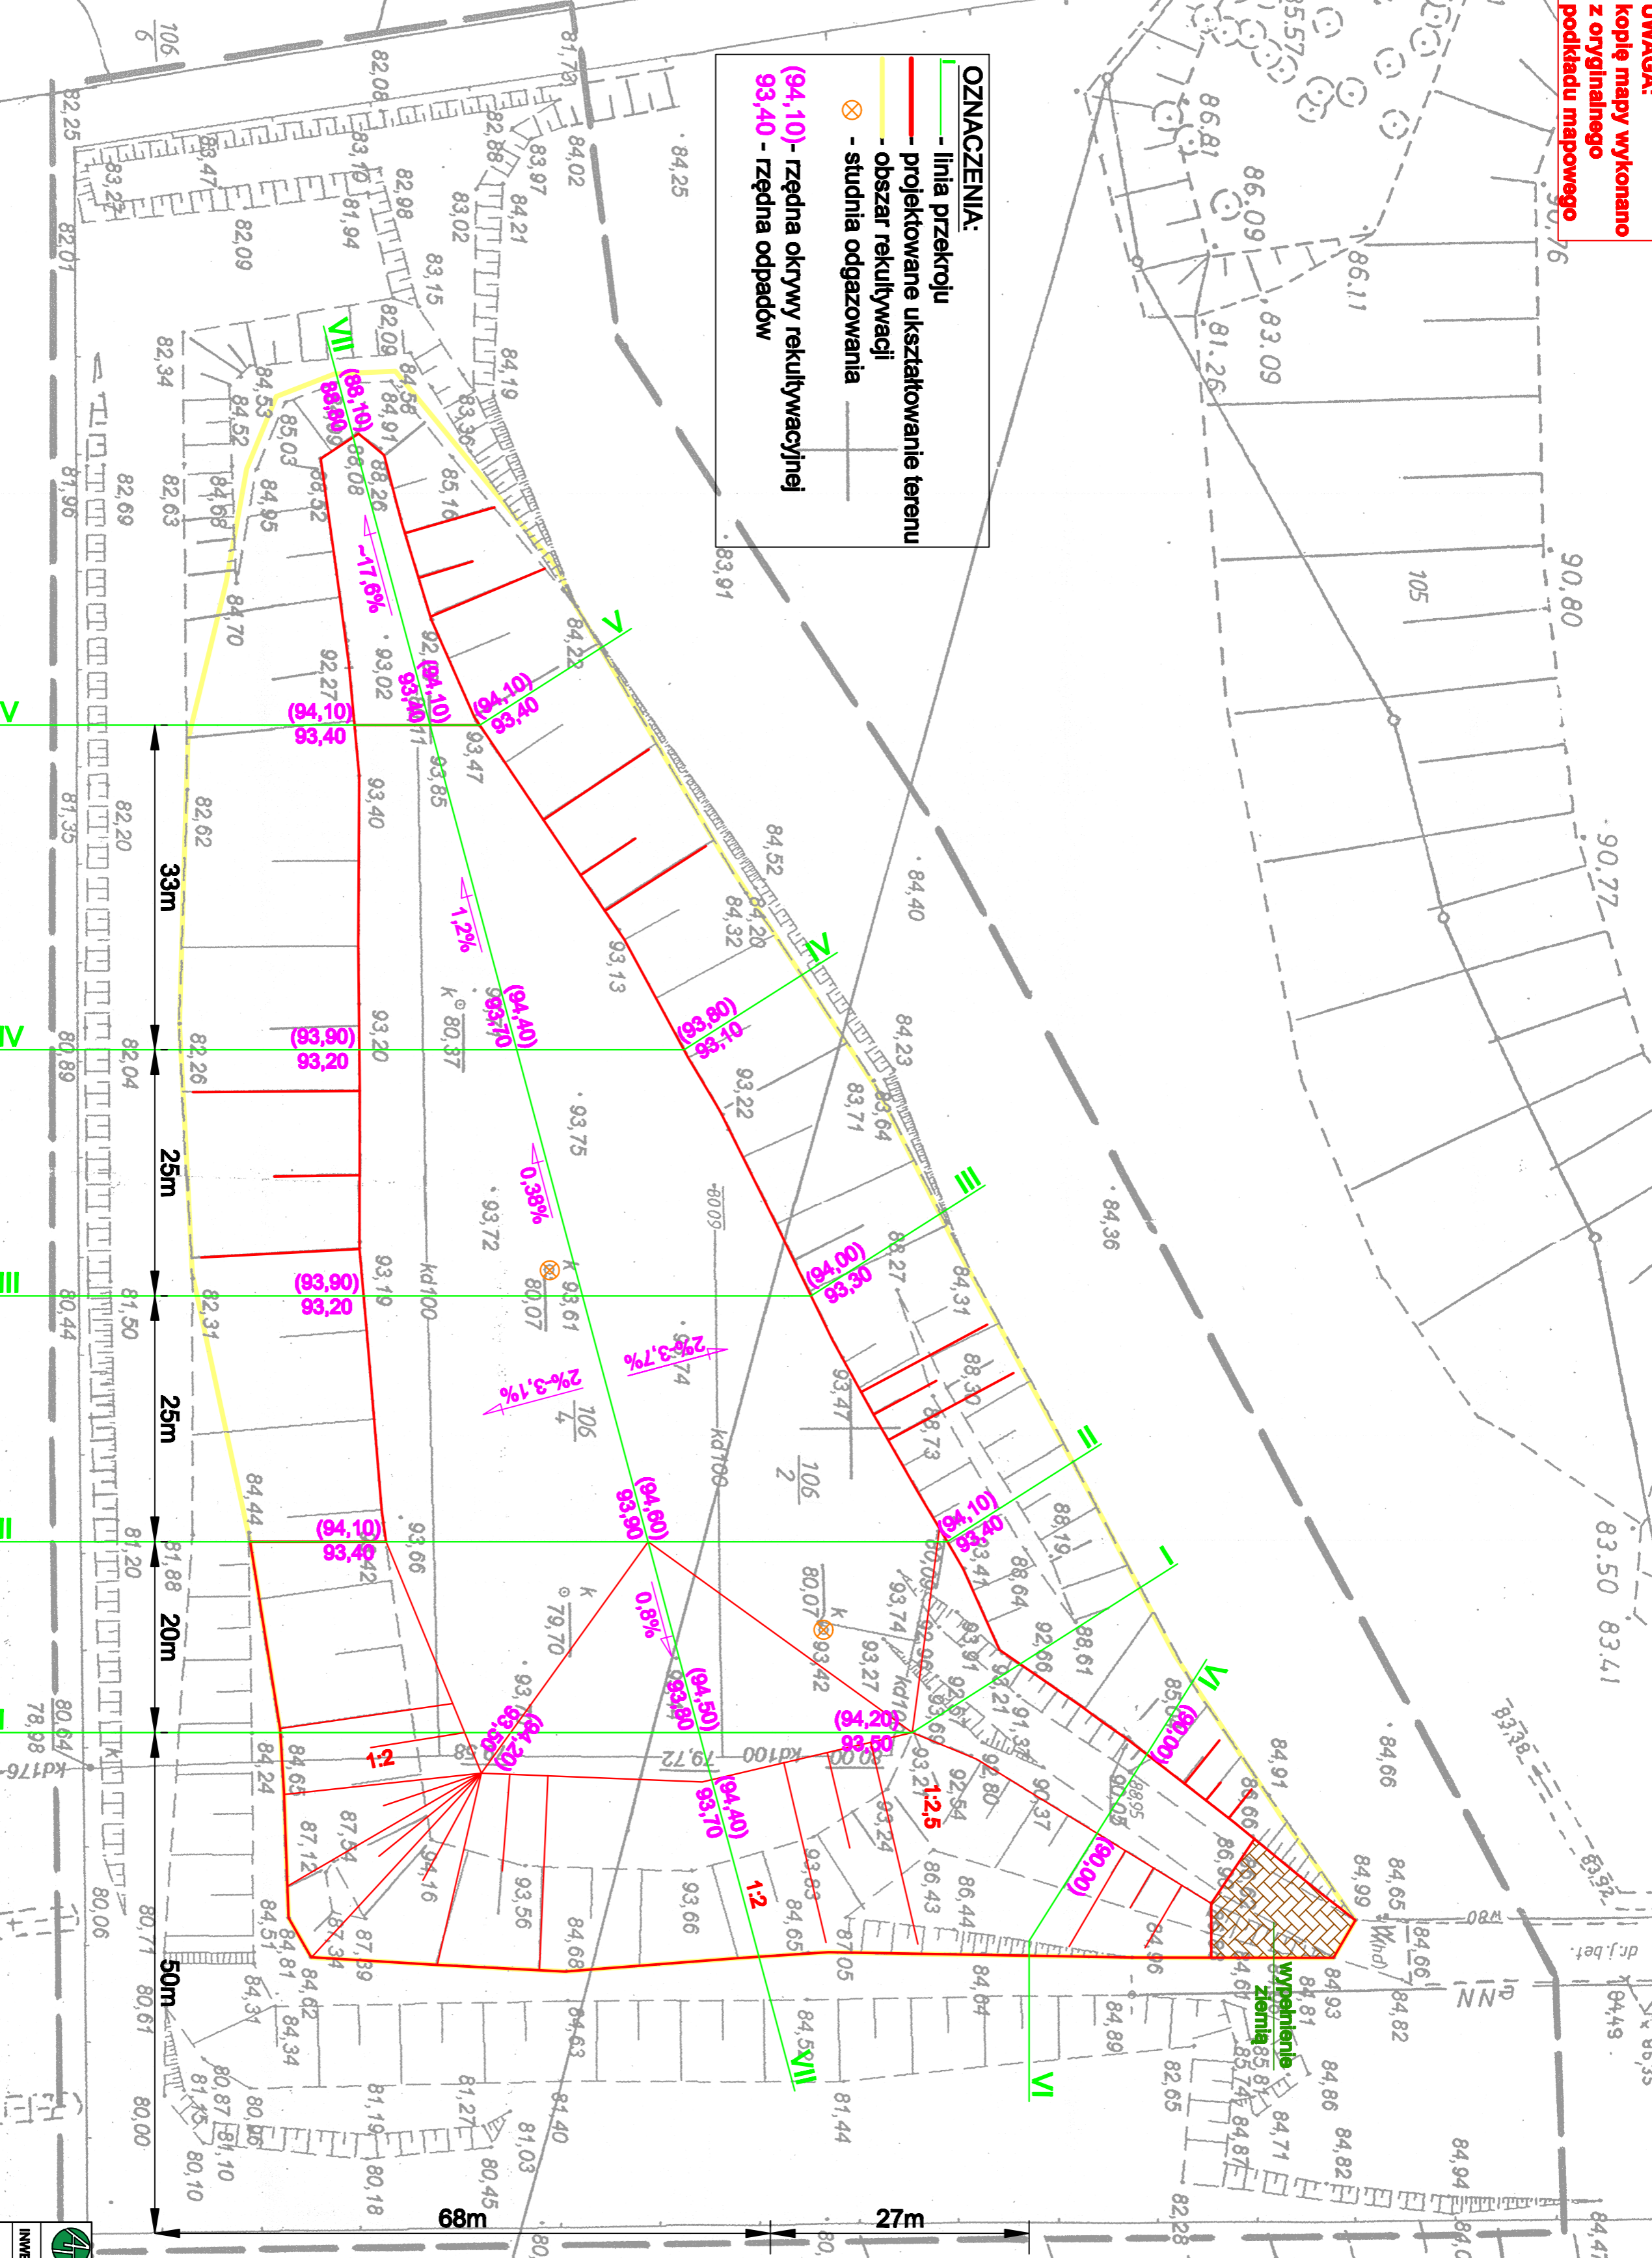

Mapa zasadnicza
Mapa do celów projektowych
skala 1:500

KERG: 110-1182010
Województwo: wielkopolskie
Powiat: poznański
Gmina: Czerwonak
Obręb: Owieńska
Ark. ewid.: 4, sekcja: N2E1-5-6 (powiększenie)
Działki: 106/2 o powierzchni 5,1163 ha
106/4 o powierzchni 11,6680 ha
KW nr.: 120416

Stan aktualny na dzień 19 sierpnia 2010 r.
Opracował:

ROMAN WARZECHA
GEODETA UPRAWNIONY
Nr uprawnień 9142
62-095 Miłostowa Giesma ul. Sierozna 1
tel. 061 812 21 17, kom. 0600 304 929

Nie wykazuje się istnienia w terenie innych nie wykazanych na niniejszej mapie urządzeń podziemnych, które nie były zgłoszone do inwentaryzacji lub o których brak jest informacji w księgach brzoźowych.



STAROSTA POZNAŃSKI
Powiatowy Ośrodek Dokumentacji
Geodezyjnej i Kartograficznej w Poznaniu
KTY: obszarze oznaczonym linią
aktualizacji: veski mapy zasadniczej:
Dokumentacji z planu uzupełniającego przyjęto
do zasobu powiatowego w dniu 110-1182010
i zarejestrowano pod nr 110-1182010
Niniejsza mapa może służyć do celów projektowych.
Projektowane obiekty budowlane przysięgam, że wykonałem
na podstawie podległych wyobrażeń i inwentaryzacji
po wykonaniu przez jednostki uprawnione:
do wykonania przez geodęzyjny Szerszy Specjalista
PODGK w zeszłym
Poznań, dnia
(imię i nazwisko, podpis, stanowisko
służbowe osoby upoważnionej)



ABRYS
Geodezyjne i Kartograficzne
Sp. z o.o.
INWESTOR: **GMINA CZERWONAK**
60-401 Poznań, ul. Wiślana 46

INWESTOR	GMINA CZERWONAK		60-401 Poznań, ul. Wiślana 46
PRZEDSIĘWZIĘCIE	REKULTYWACJA SKŁADOWNISKA ODPADÓW W m. OWIEŃSKA	gmina Czerwonak ul. Wiślana 46	P.A. 5:100/500 wzrostami 2010
NAZWA ZAJĄCZNIKA	PLAN ZAGOSPODAROWANIA	mgr inż. Tomasz...	
PROJEKTOWY			
OPRACOWAŁ			Nr rysunku 2