

30/4

29

O DŁUGOŚCI 7,0 M

28/5

3.0

2.3

6.0


3.3

3.3

3.0

3.5

18.0

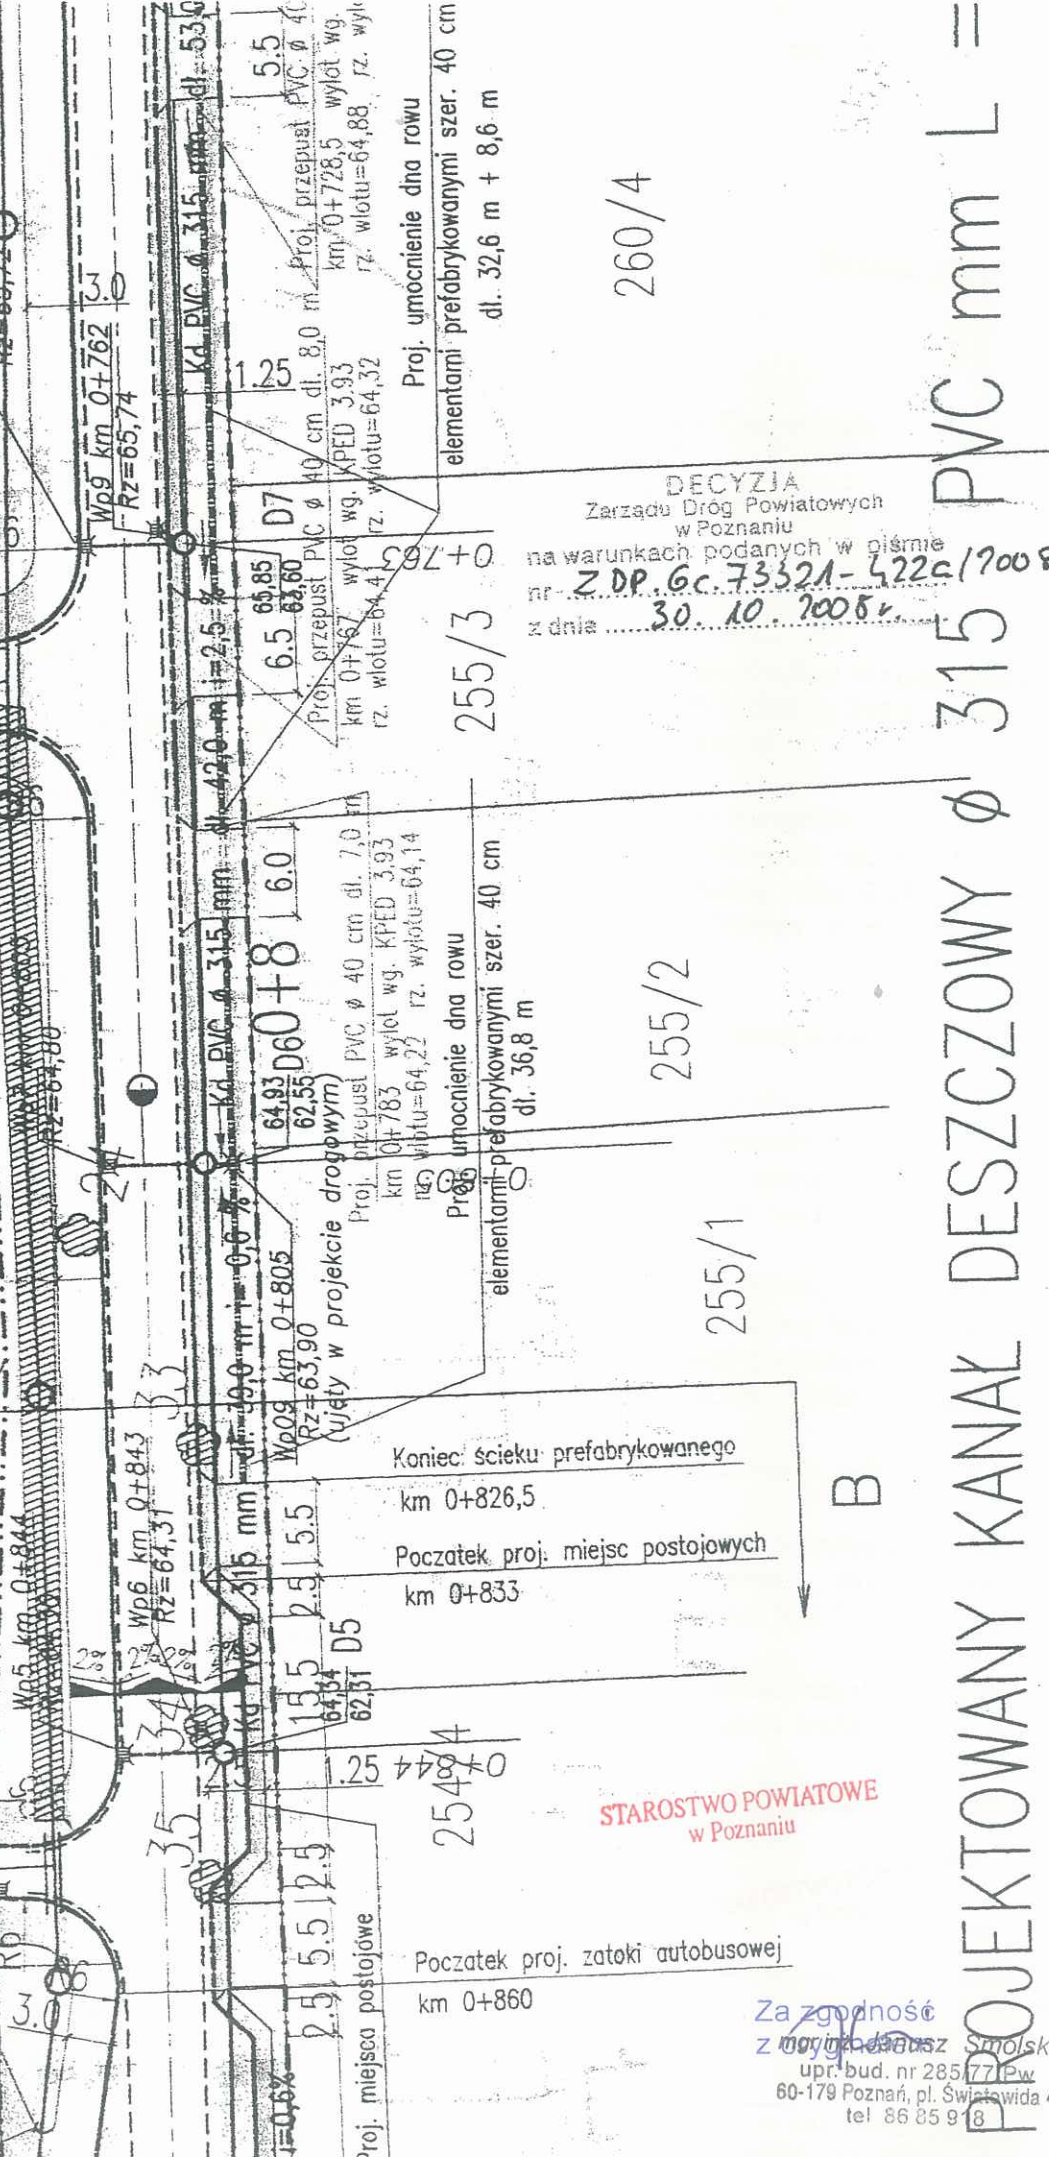

DECYZJA  
Zarządu Dróg Powiatowych  
w Poznaniu  
na warunkach podanych w piśmie  
nr Z DP.6c.7332A-422c/7008  
z dnia 30.10.2008r.

STAROSTWO POWIATOWE  
w Poznaniu

Za zgodność  
mgr inż. Andrzej Smolski  
upr. bud. nr 285/77/Pw  
60-179 Poznań, pl. Światowida 4  
tel 86 85 9 18

PROJEKTOWANY KANAŁ DESZCZOWY Ø 315 PVC mm L =